



# Isikliku kasutusõiguse seadmise plaan

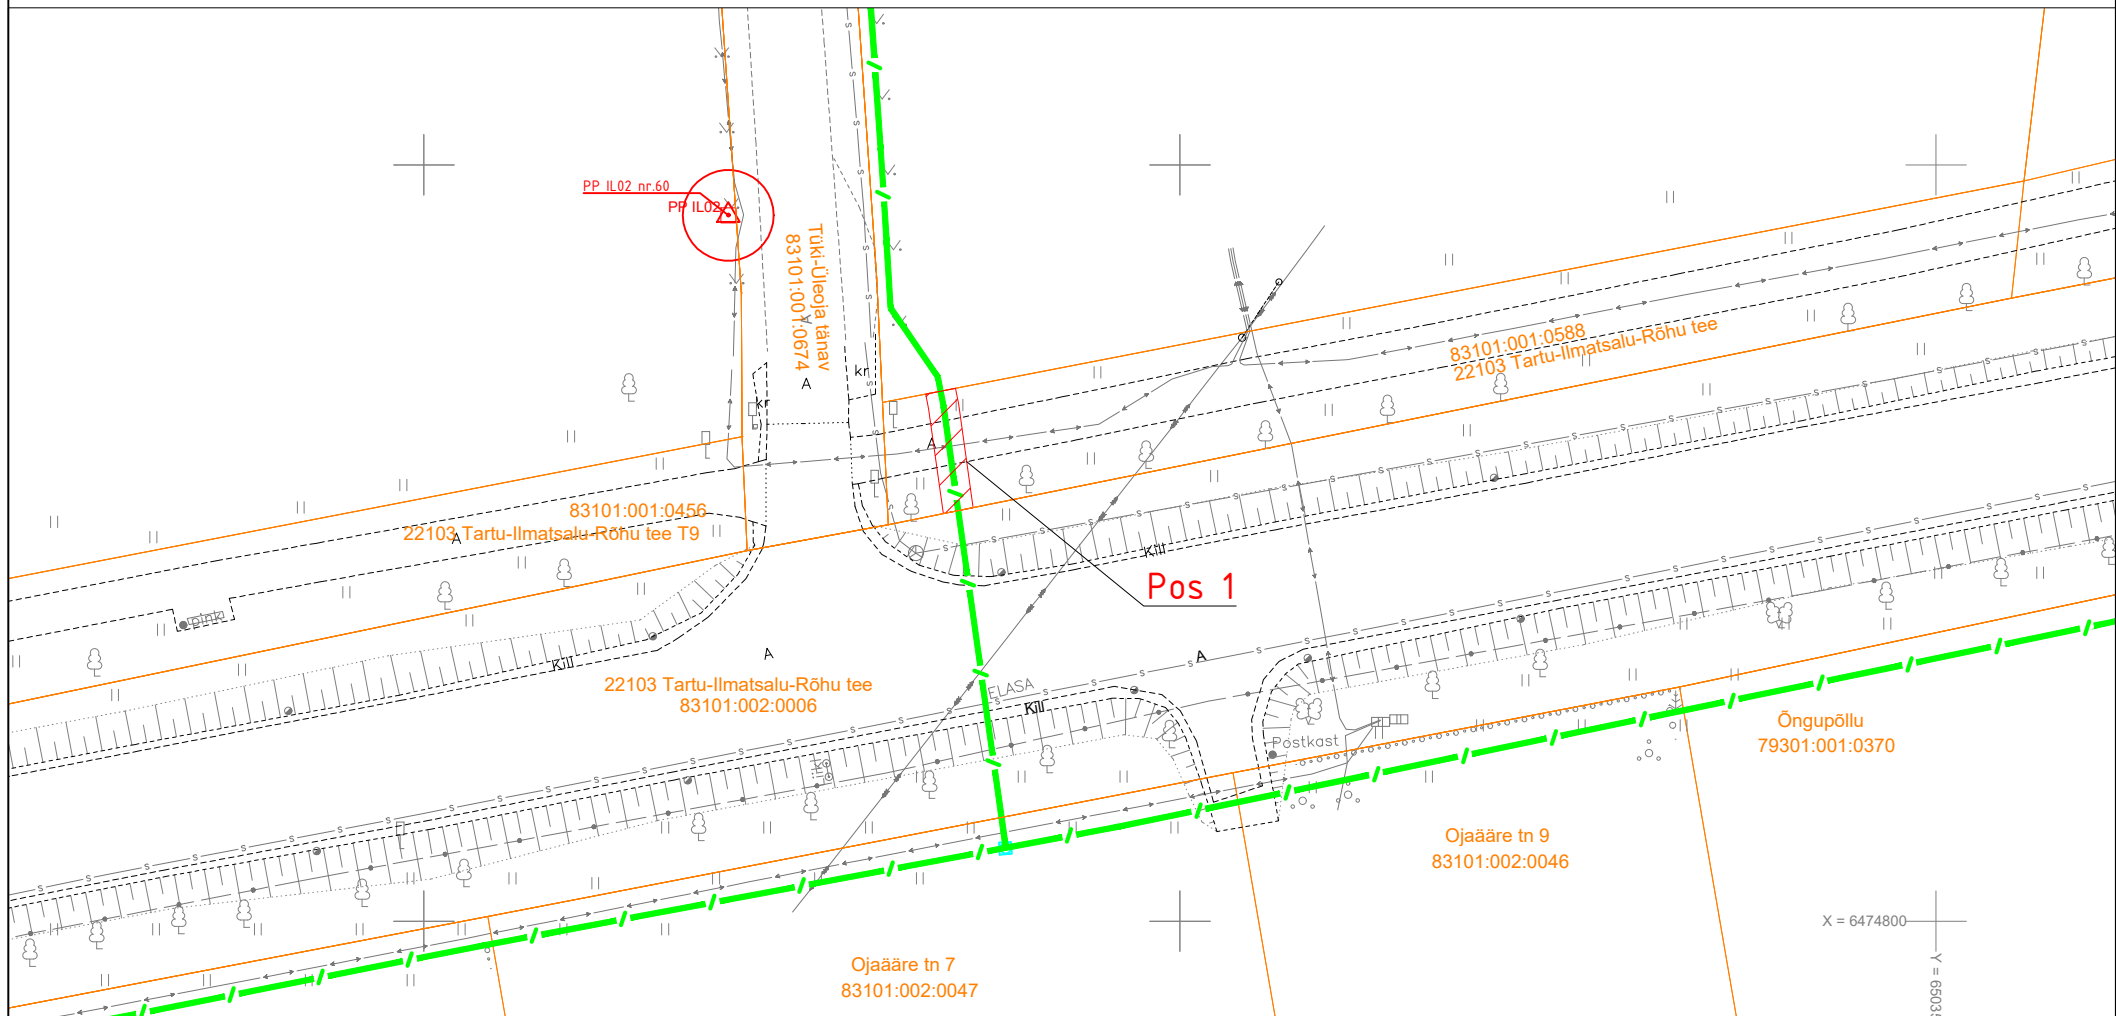

 Isikliku kasutusõiguse seadmise ala

 Katastriüksuste piirid

 - projekteeritud multitoru pinnases

**Pos 1** IKÕ seadmise ala positsiooni number  
Projekteeritud trassi pikkus ca 8m

IKÕ ala Pos nr (plaanil)	Kinnistu registriosa nr.	Katastriüksuse tunnus, nimi ja sihtotstarve;	IKÕ Ala pindala, m²
POS 1	12910050	83101:001:0588 22103 Tartu-Ilmatsalu-Rõhu tee transpordimaa	16

Projekti nimi / aadress Tüki küla sidevõrk - II etapp Tüki-Üleoja tn, Ojaääre tn, Ändi tee, Tüki küla, Tartu linn, Tartumaa				Töö nr 96117K3
Koostaja	Heigo Lomp AS Stik-Elekter / Projekteerija Tel: 53440061 / E-post: heigo@stik-elekter.ee	Mõõtkava M 1:500	Leht / formaat Leht 1 / A4	Kuupäev 06.06.2024