


Isikliku kasutusõiguse seadmise plaan

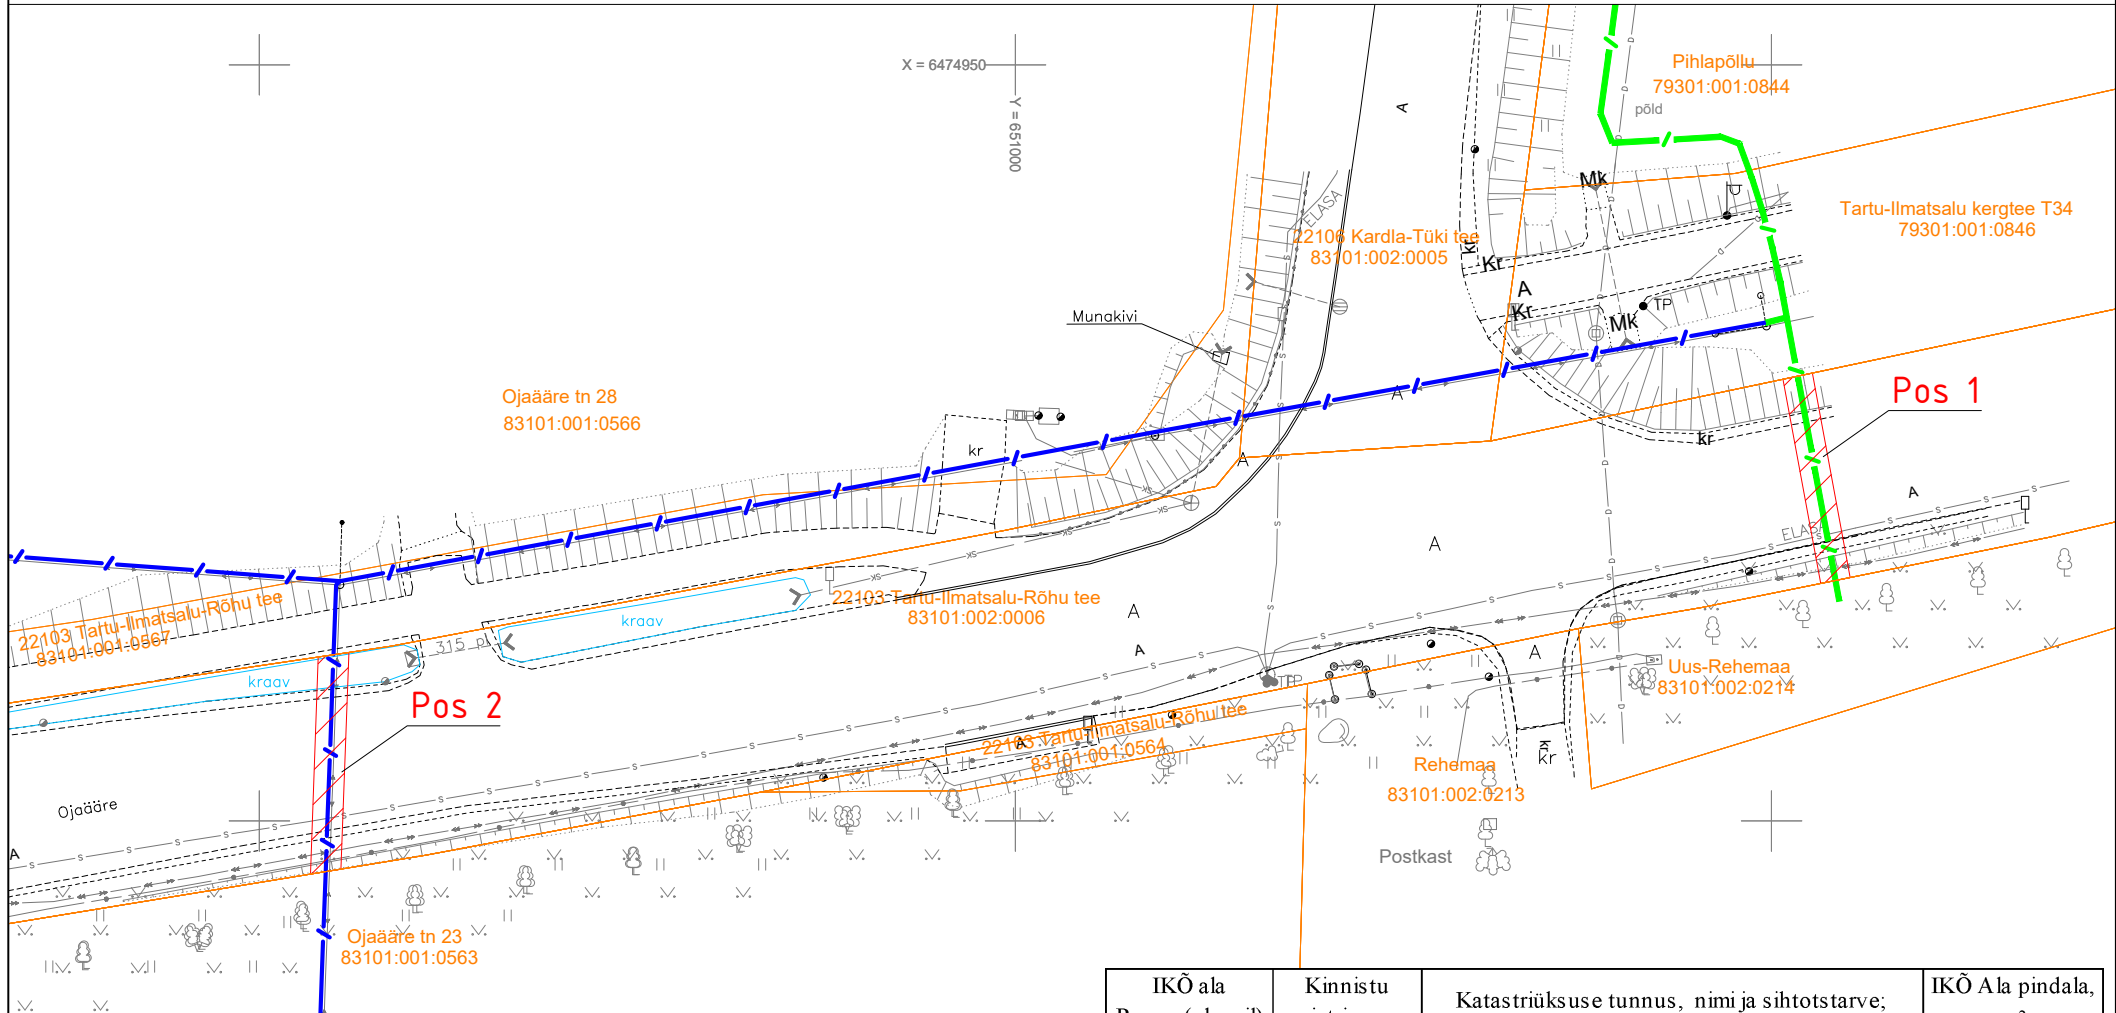


- ▨ Isikliku kasutusõiguse seadmise ala
- Katastriüksuste piirid
- / — - projekteeritud multitoru pinnases
- / — - projekteeritud multitoru õhuliinimastidel

Pos 1 IKÕ seadmise ala positsiooni number
Projekteeritud trassi pikkus ca 13,7m + 14,3m

IKÕ ala Pos nr (plaanil)	Kinnistu registriosa nr.	Katastriüksuse tunnus, nimi ja sihtotstarve;	IKÕ Ala pindala, m²
POS 1	4629704	83101:002:0006 22103 Tartu-Ilmatsalu-Rõhu tee transpordimaa	27
POS 2	4629704	83101:002:0006 22103 Tartu-Ilmatsalu-Rõhu tee transpordimaa	29

Projekti nimi / aadress Tüki küla sidevõrk - II etapp Tüki-Üleoja tn, Ojaääre tn, Ändi tee, Tüki küla, Tartu linn, Tartumaa				Töö nr 96117K3
Koostaja	Heigo Lomp AS Stik-Elekter / Projekteerija Tel: 53440061 / E-post: heigo@stik-elekter.ee	Mõõtkava M 1:500	Leht / formaat Leht 1 / A4	Kuupäev 06.06.2024

Isikliku kasutusõiguse seadmise plaan

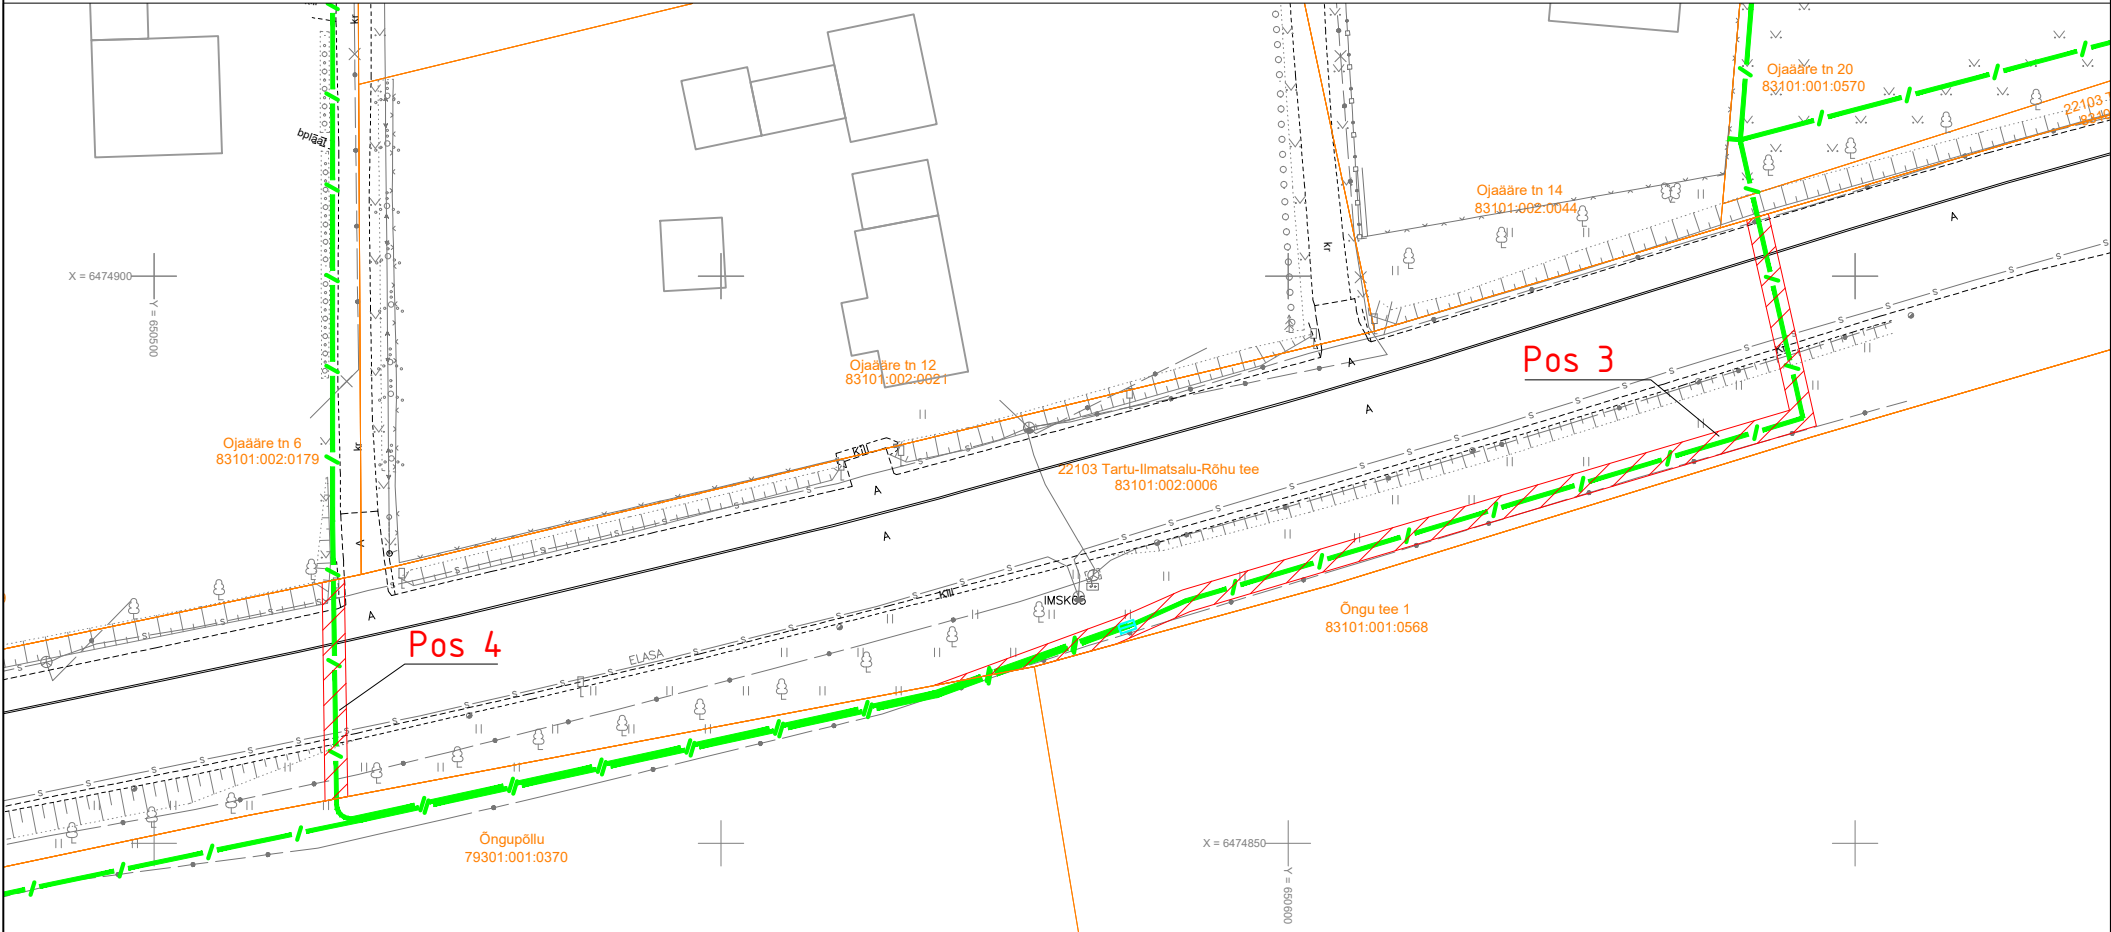

IKÕ ala Pos nr (plaanil)	Kinnistu registriosa nr.	Katastriüksuse tunnus, nimi ja sihtotstarve;	IKÕ Ala pindala, m²
POS 3	4629704	83101:002:0006 22103 Tartu-Ilmatsalu-Rõhu tee transpordimaa	184
POS 4	4629704	83101:002:0006 22103 Tartu-Ilmatsalu-Rõhu tee transpordimaa	38


- Isikliku kasutusõiguse seadmise ala
- Katastriüksuste piirid
- projekteeritud multitoru pinnases

Pos 3 IKÕ seadmise ala positsiooni number
Projekteeritud trassi pikkus ca 93m

Pos 4 IKÕ seadmise ala positsiooni number
Projekteeritud trassi pikkus ca 19m

Projekti nimi / aadress Tüki küla sidevõrk - II etapp Tüki-Üleoja tn, Ojaääre tn, Ändi tee, Tüki küla, Tartu linn, Tartumaa				Töö nr 96117K3
Koostaja	Heigo Lomp AS Stik-Elekter / Projekteerija Tel: 53440061 / E-post: heigo@stik-elekter.ee	Mõõtkava M 1:750	Leht / formaat Leht 2 / A4	Kuupäev 06.06.2024

Isikliku kasutusõiguse seadmise plaan

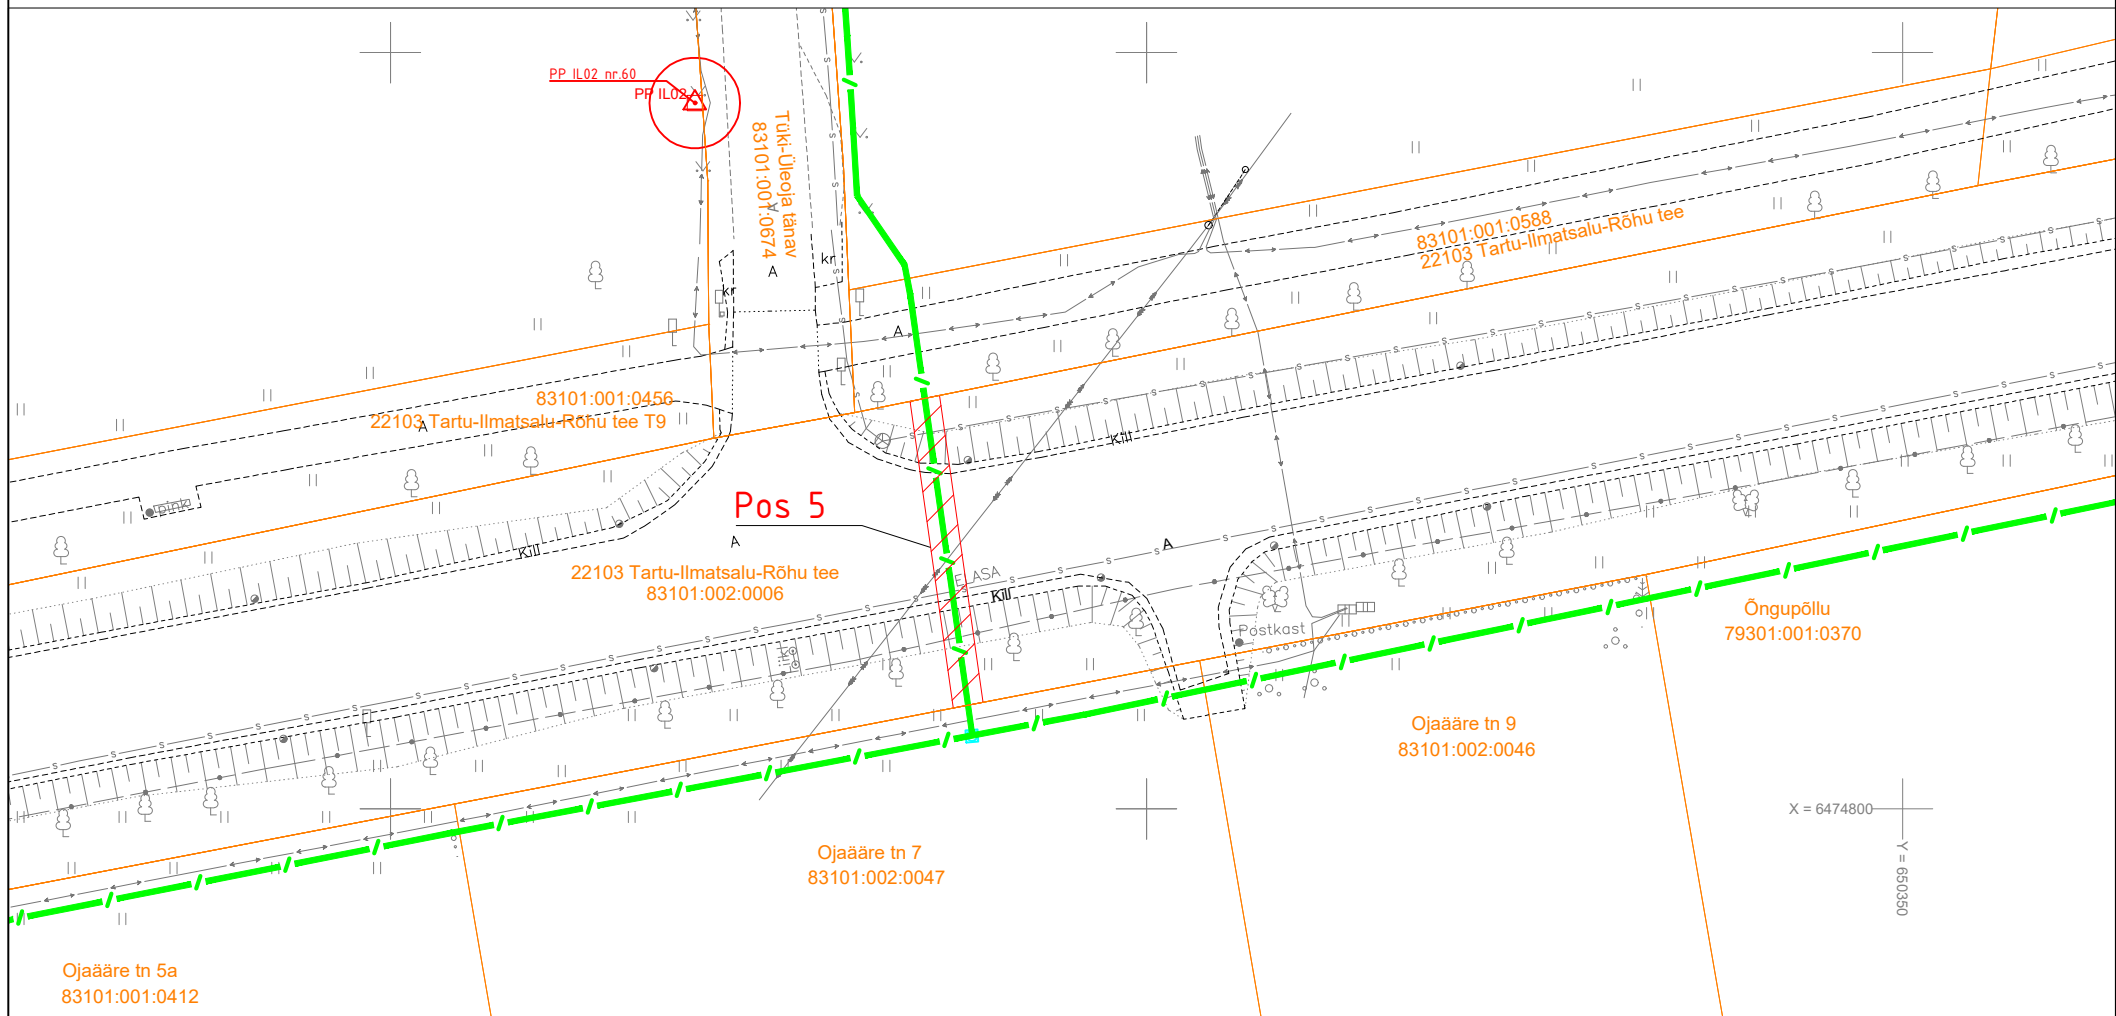

IKÕ ala Pos nr (plaanil)	Kinnistu registrios nr.	Katastriüksuse tunnus, nimi ja sihtotstarve;	IKÕ Ala pindala, m²
POS 5	4629704	83101:002:0006 22103 Tartu-Ilmatsalu-Rõhu tee transpordimaa	41

Projekti nimi / aadress				Töö nr
Tüki küla sidevõrk - II etapp Tüki-Üleoja tn, Ojaääre tn, Ändi tee, Tüki küla, Tartu linn, Tartumaa				96117K3
Koostaja	Heigo Lomp AS Stik-Elekter / Projektöörija Tel: 53440061 / E-post: heigo@stik-elekter.ee	Mõõtkava M 1:500	Leht / formaat Leht 3 / A4	Kuupäev 06.06.2024

- Isikliku kasutusõiguse seadmise ala
 Katastriüksuste piirid
 - projekteeritud multitoru pinnases
Pos 5 IKÕ seadmise ala positsiooni number
 Projekteeritud trassi pikkus ca 20,5m