


KOOSKÖLASTATUD

Transpordiameti Ida osakond
 Korrashoiu ja liikluskorralduse üksus
 liikluskorraldaja
 Andrus Guutmann
 04.05.2023. a.
 Tingimustel

1. Ajutise liikluskorralduse projekt on kooskõlastatud eeldusel, et projekteerija on projekti koostamisel arvestanud kehtivate normidega, tegelike liiklustingimustega, teede mõõtmetega, teenindavate sõidukite näitajatega, olemasoleva liikluskorralduse ja liiklussagedusega.
 2. Liikluskorraldusvahendid paigaldada juhenduses EVS 613 nõuetest. Liikluse korraldamisel objektil juhendada määrusest „Nõuded ajutisele liikluskorraldusele“ nr 43 ja juhendist „Riigiteede ajutine liikluskorraldus“ MA 2018-009.
 3. Paigaldatavad ajutised liikluskorraldusvahendid valmistada 2. klassi valgustpeegeldava kilega. Liikluse korraldamisel riigiteel kasutada 2. suuruse grupi liikluskorraldusvahendeid.
 4. Piirangud ja kitsendused ei tohi kesta kauem, olla kehtestatud varem või pikemale teelõigule kui see on töö korraldamiseks vajalik.
 5. Masinad hoida väljaspool sõiduteed ja teepeenart. Kui see ei ole võimalik, esitada täiendavalt masinate teepeenrale paigutamise liikluskorralduse jooniseid.
1. Vähemalt 24 tundi enne tööde alustamist või liikluskorralduse muutmist teavitada liiklusjuhtimiskeskust e-post tmc@transpordiamet.ee või Vähemalt 24 tundi enne tööde alustamist või liikluskorralduse muutmist teavitada liikluspiirangute ja tööde tegemisest Transpordiameti Tark Tee liikluspiirangute iseteeninduskeskkonnas, millele pääseb ligi Transpordiameti e-teeninduse kaudu.
- Kooskõlastatud liikluskorralduse joonised ei asenda teel ja teemaal töötamise luba

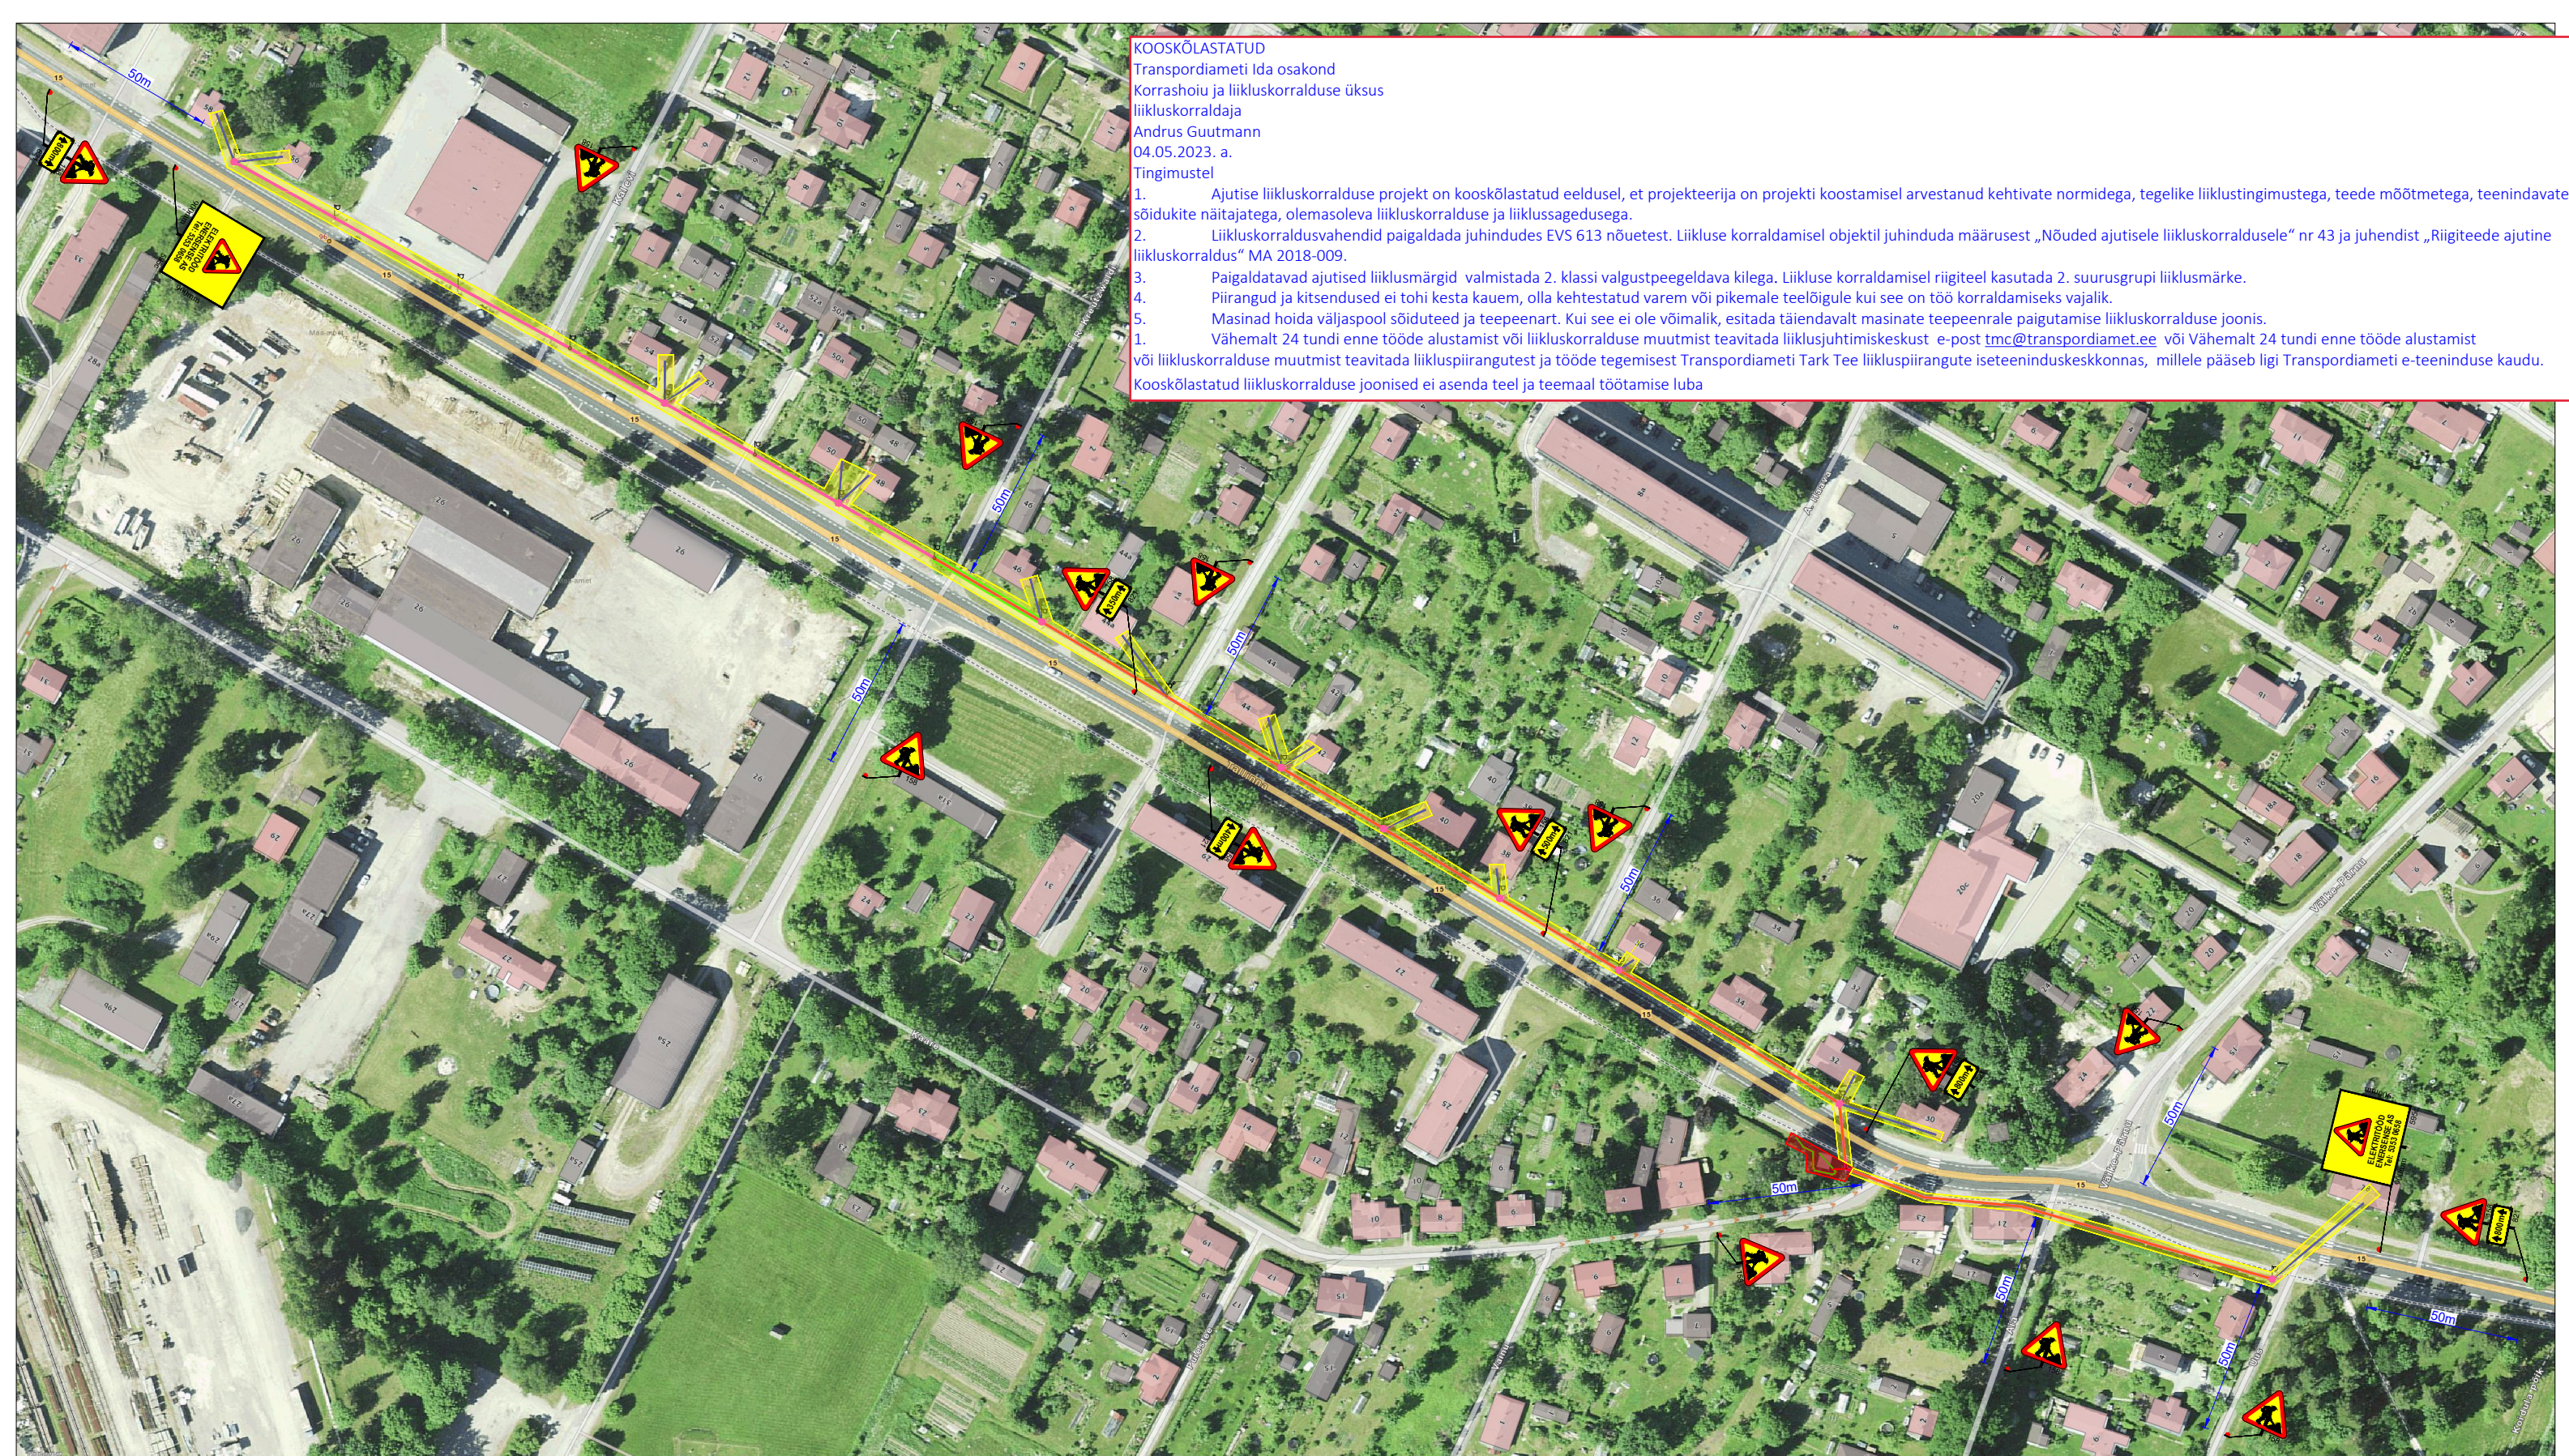

Ramudden OÜ, Reg. kood 12969700
 Artelli 16/18, Tallinn.
 Telefon: +372 622 9530 E-post: info@ramudden.ee

Tellijal Enersense AS, Allar Nurk, +372 5353 0658, allar.nurk@enersense.com

Cad proj. A. Mängel, Tel: +372 5918 7100

Kutsetunnistuse nr. 137996 O. Ojaperv
 Tegevusluba nr ELK000084

Projekti nimetus: Tehnovõrkude ehitus Türi linnas (VT1836)

Objekti asukoht: Riigitee nr 15 Tallinn-Rapla-Türi km 95,95-96,72, Türi linn, Türi vald, Järva maakond

Joonise nimetus: Ajutine liikluskorraldus. Üldskeem.

Märkused:

- AKÖL: 5218 autot ööpäevas, sõiduaautosid 97%

Kuupäev
03.05.2023

Töö nr.
AM230502-1

Joonise nr.
1

TINGMÄRGID:

Töötsoon/kaevetööd

Õhuliini tööd

Ajutine liiklusmärk

Ajutine liiklusmärgi post

Ol.oleva liiklusmärgi post

Ol.olev liiklusmärk

Reguleerija