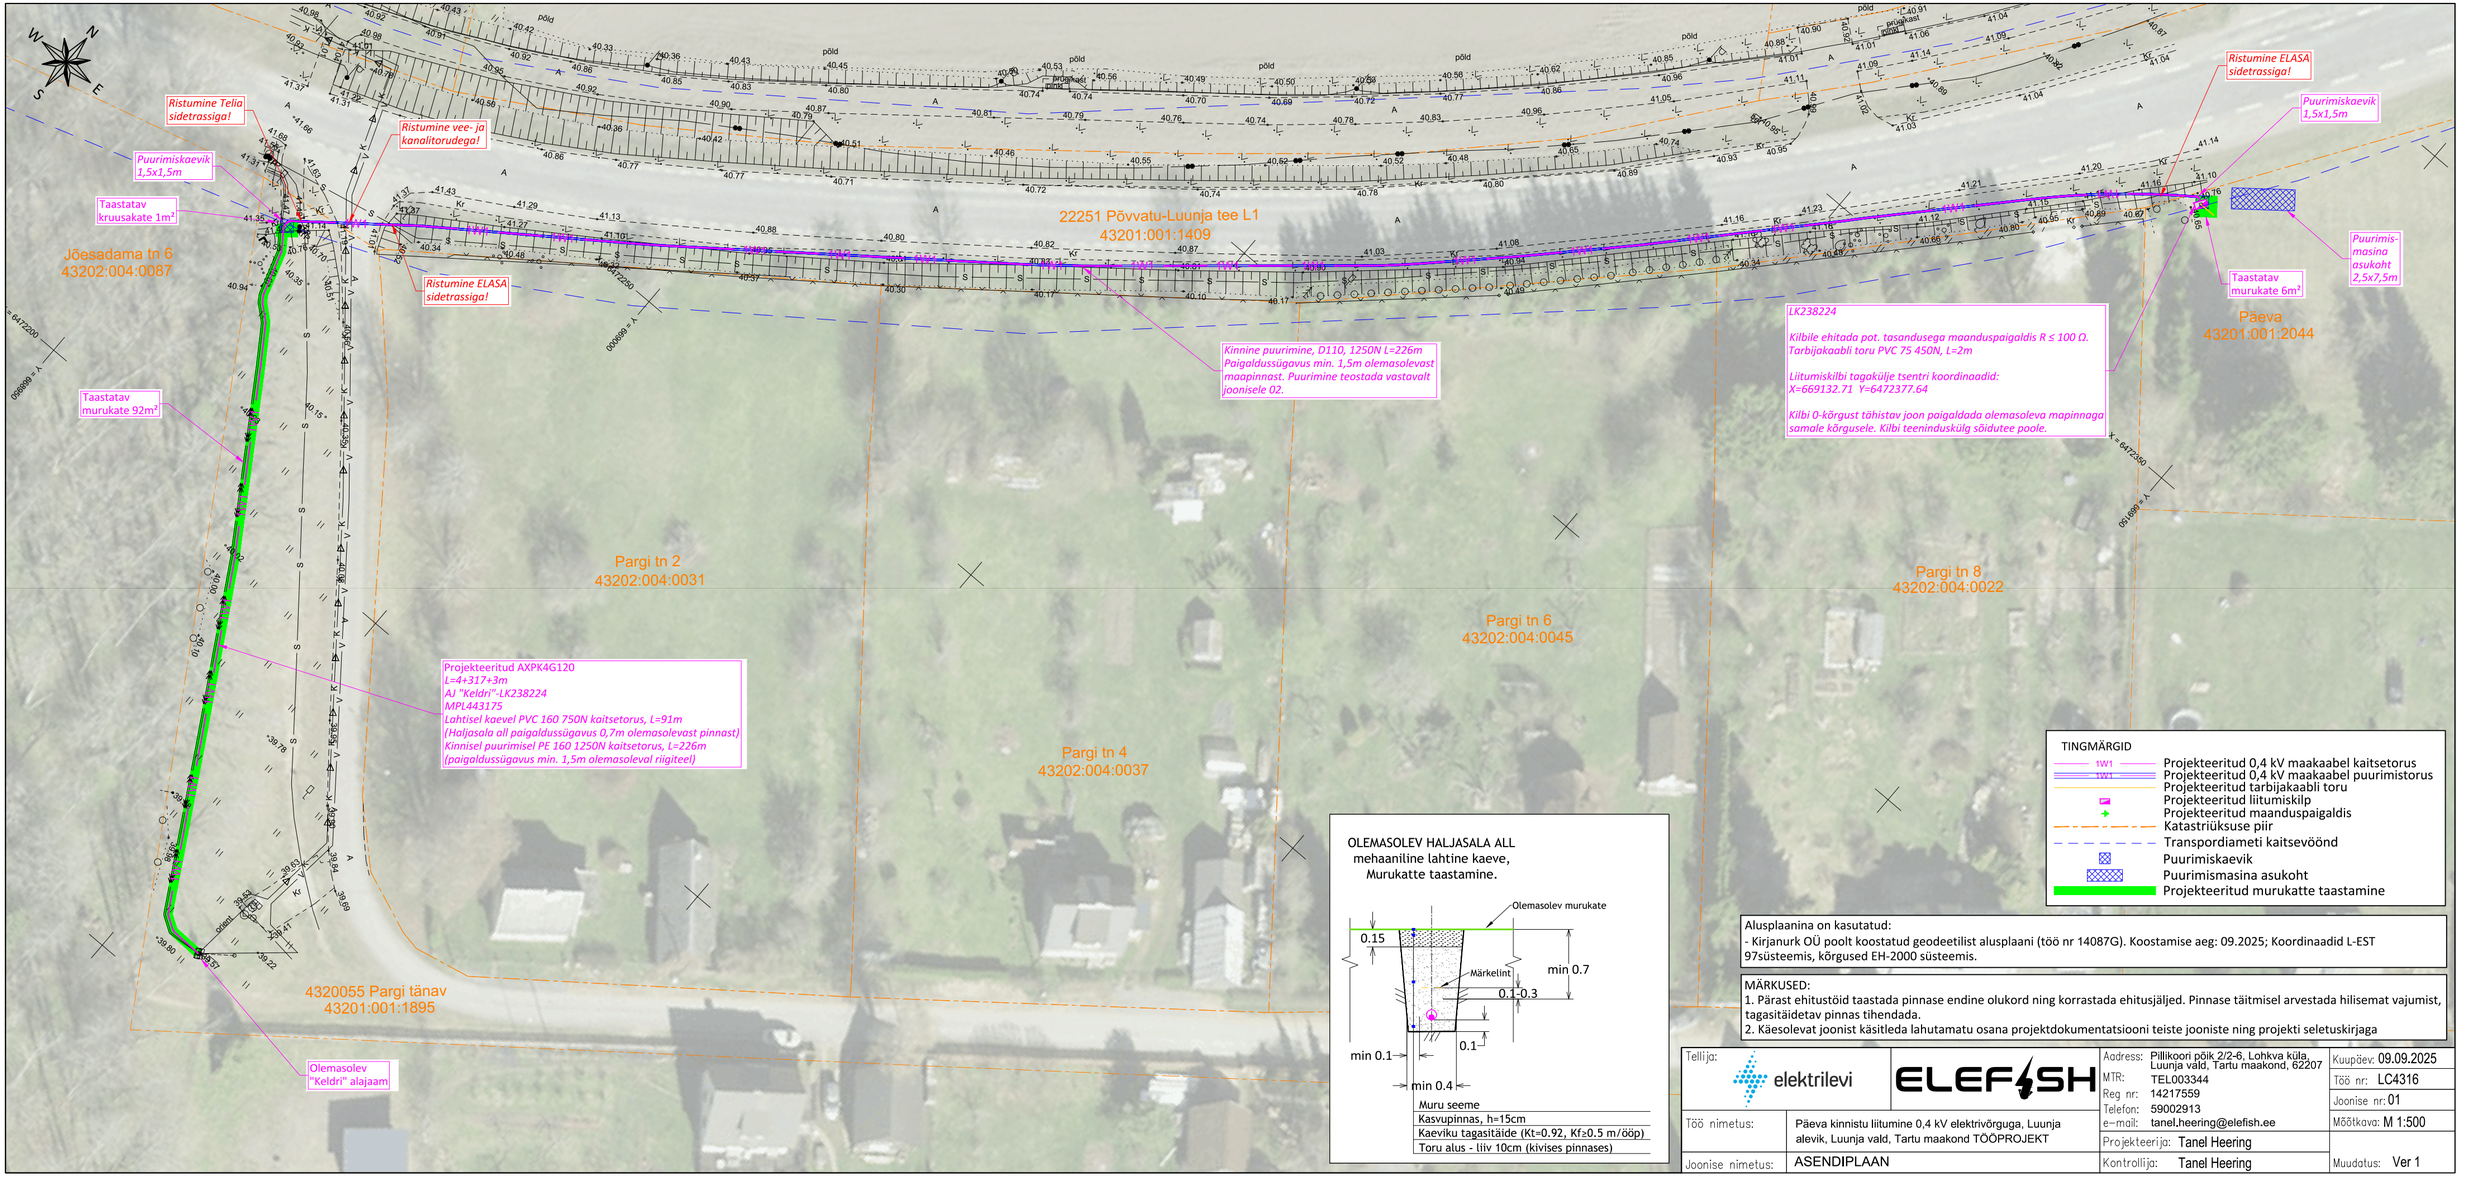

TINGMÄRGID

- Projekteeritud 0,4 kV maakaabel kaitsetorus
- Projekteeritud 0,4 kV maakaabel puurimistorus
- Projekteeritud tarbijakaabli toru
- Projekteeritud liitumiskilp
- Projekteeritud maanduspaigaldis
- Katastriüksuse piir
- Transpordiameti kaitsevöönd
- Puurimiskaevik
- Puurimismasina asukoht
- Projekteeritud murukatte taastamine

OLEMASOLEV HALJASALA ALL
mehaaniline lahtine kaeve,
Murukatte taastamine.

Muru seeme
Kasvupinnas, h=15cm
Kaeviku tagasitäide (Kt=0.92, Kf≥0.5 m/ööp)
Toru alus - liiv 10cm (kivises pinnases)

Alusplaanina on kasutatud:
- Kirjanurk OÜ poolt koostatud geodeetilist alusplaani (töö nr 14087G). Koostamise aeg: 09.2025; Koordinaadid L-EST 97süsteemis, kõrgused EH-2000 süsteemis.

MÄRKUSED:
1. Pärast ehitustöid taastada pinnase endine olukord ning korrastada ehitusjäljed. Pinnase täitmisel arvestada hilisemat vajumist, tagasitäidetav pinnas tihendada.
2. Käesolevat joonist käsitleda lahutamatu osana projektdokumentatsiooni teiste jooniste ning projekti seletuskirjaga

Tellija:	elektrilevi	ELEFISH	Aadress: Pillikoori põik 2/2-6, Lohkva küla, Luunja vald, Tartu maakond, 62207
Töö nimetus:	Päeva kinnistu liitumine 0,4 kV elektrivõrguga, Luunja alevik, Luunja vald, Tartu maakond TÖÖPROJEKT		MTR: TEL003344 Reg nr: 14217559 Telefon: 59002913 e-mail: tanel.heering@elefish.ee
Joonise nimetus:	ASENDIPLAAN	Projekteerija: Tanel Heering Kontrollija: Tanel Heering	Kuupäev: 09.09.2025 Töö nr: LC4316 Joonise nr: 01 Mõõtkava: M 1:500 Muudatus: Ver 1