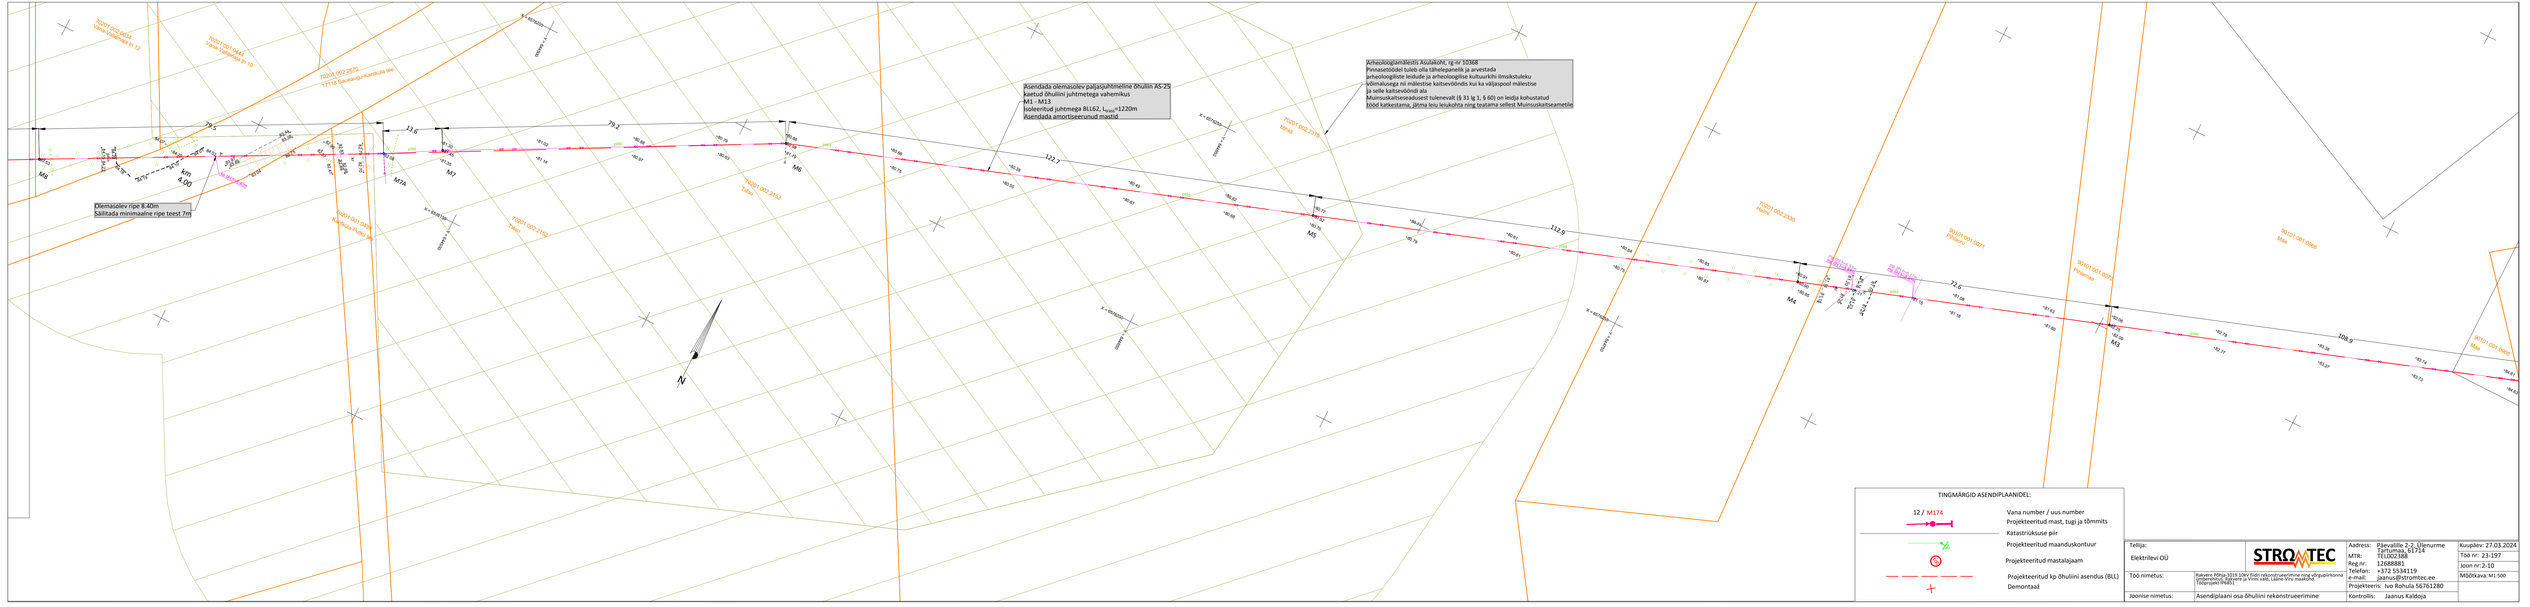
Asendada olemasolev paljasjuhtmeline õhuliin AS-25
Kaetud õhuliini juhtmetega vahemikus
M1 - M13
Isoleeritud juhtmega BLL62, I_max =1220m
Asendada amortiseerunud mastid
Arheoloogiamäärangu Asutuskõrl, rg-nr 10368
Pinnasetöödel tuleb olla tähelepanelik ja arvestada
arheoloogiliste leidude ja arheoloogilise kultuurkihi ilmsikstuleku
võimalusega nii mäletistse kaitsevööndis kui ka väljaspool mäletstse
ja selle kaitsevööndi ala
Muinsuskaitseseadusest tulenevalt (§ 31 lg 1, § 60) on leidja kohustatud
tööd katkestama, jätma leiu leiukohta ning teatama sellest Muinsuskaitseametile
Olemasolev ripe 8.40m
Säilitada minimaalne ripe teest 7m
TINGMÄRGID ASENDIPLAANIDEL:
12 / M174
Vana number / uus number
Projekteeritud mast, tugi ja tõmmits
Katastriüksuse piir
Projekteeritud maanduskontuur
Projekteeritud mastalajaam
Projekteeritud kp õhuliini asendus (BLL)
Demontaaž
Tellija:
Elektrilevi OÜ
STROMTEC
Aadress: Päevalille 2-2, Ülenurme
Tartumaa, 61714
MTR: 10100388
Reg nr: 12688881
Telefon: +372 5534119
e-mail: jaanus@stromtec.ee
Projekteeris: Ivo Rohula 56761280
Kontrollis: Jaanus Kalsbeja
Kuupäev: 27.03.2024
Töö nr: 23-197
Joon nr:2-10
Mõõtkava:M1:500
Töö nimetus:
Rakvere Põhja 3339 10kV õhuliini rekonstrueerimine ning sõlgupaikkonna
(Vainoküla, Kärtsiranna ja Vinni vald, Lääne-Viru maakond)
Joonise nimetus:
Asendiplaani osa õhuliini rekonstrueerimine