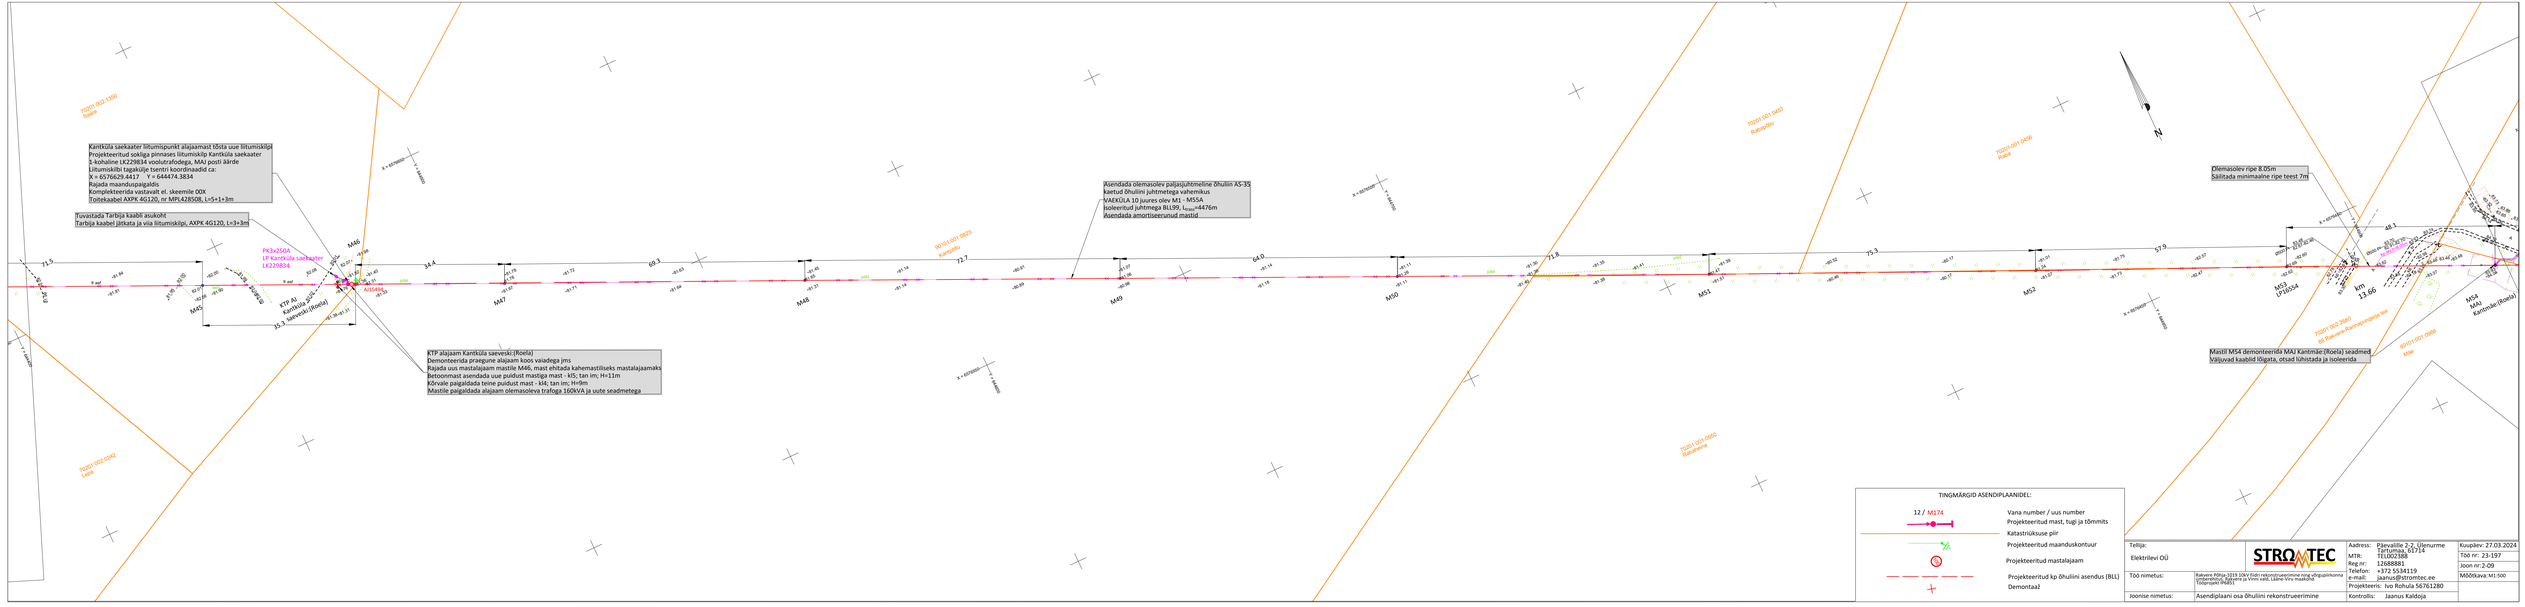
Kantkula saekaater liitumispunkt alajaamast lõsta uue liitumiskilp
Projekteeritud sokliga pinnases liitumiskilp Kantkula saekaater
1-kohaline LK229834 voolutrafodega, MAJ poolt järde
Liitumiskilbi tagakülje tsentri koordinaadid ca:
X = 6576629.4417 ; Y = 644474.3834
Rajada maanduspaigaldis
Komplekteerida vastavalt el. skeemile 00X
Toitekaabel AXPK 4G120, nr MPL42850B, L=5+1+3m
Tuvastada Tarbija kaabli asukoht
Tarbija kaabel jätkata ja viia liitumiskilpi, AXPK 4G120, L=3+3m
PK3x250A
LP Kantkula saekaater
LK229834
KTP Al
Kantkula saekaater
Saeveski (Roela)
35,3
KTP alajaam Kantkula saeveski (Roela)
Demonteerida praegune alajaam koos vaiadega jms
Rajada uus mastalajaam mastile M46, mast ehitada kahemastiliseks mastalajaamaks
Betoonmast asendada uue puidust mastiga mast - kl5; tan im; H=11m
Kõrvale paigaldada teine puidust mast – kl4; tan im; H=9m
Mastile paigaldada alajaam olemasoleva trafoga 160kVA ja uute seadmetega
Asendada olemasolev paljasjuhtmeline õhuliin AS-35
kaetud õhuliini juhtmetega vahemikus
VÄLKELÄ 10 juures olev M1 - MS5A
Isoleeritud juhtmega BLL99, L_{mois}=4476m
Asendada amortiseerunud mastid
Olemasolev ripe 8.05m
Säilitada minimaalne ripe teest 7m
Mastil MS4 demonteerida MAJ Kantnäe (Roela) seadmed
Väljuvad kaablid lõigata, otsad lühistada ja isoleerida
M46
M47
M48
M49
M50
M51
M52
M53
LP1203454
M54
MAJ
Kantnäe (Roela)
km
13.66
11.5
9 aad
34.4
69.3
72.7
64.0
71.9
75.3
57.9
48.1
pikk
TEE 00107 0820
Kantnäe
TEE 00107 0823
Kantnäe
TEE 00107 0840
Kantnäe
TEE 00107 0457
Kantnäe
TEE 00107 0458
Roela
TEE 00107 0842
Laiu
TEE 00107 0860
Saeveski
TEE 00107 0860
Jõe Rakvere-Kantnäe/Lehtpõllu tee
TEE 00107 0846
Mõe
TINGMÄRGID ASENDIPLAANIDEL:
12 / M174
Vana number / uus number
Projekteeritud mast, tugi ja tõmmits
Katastriüksuse piir
Projekteeritud maanduskontuur
Projekteeritud mastalajaam
Projekteeritud kp õhulinni asendus (BLL)
Demontaaž
Tellija:
Elektrilevi OÜ
STROMTEC
Aadress: Päevalille 2-2, Ülenurme Tartumaa, 61714
MTR: TEL002388
Reg nr: 12688881
Telefon: +372 5534119
e-mail: jaanus@stromtec.ee
Projekteeris: Ivo Rohula 56761280
Kontrollis: Jaanus Kaldoja
Kuupäev: 27.03.2024
Töö nr.: 23-197
Joon nr 2-09
Mõõtkava M1:500
Töö nimetus:
Rakvere Põhja 3208 10kV õlaõli rekonstrueerimine ning sõrgvaiikonna rajamine Rakvere vallas ja Vinni vallas, Lääne-Viru maakonnas
Joonise nimetus:
Asendiplaani osa õhuliini rekonstrueerimine