




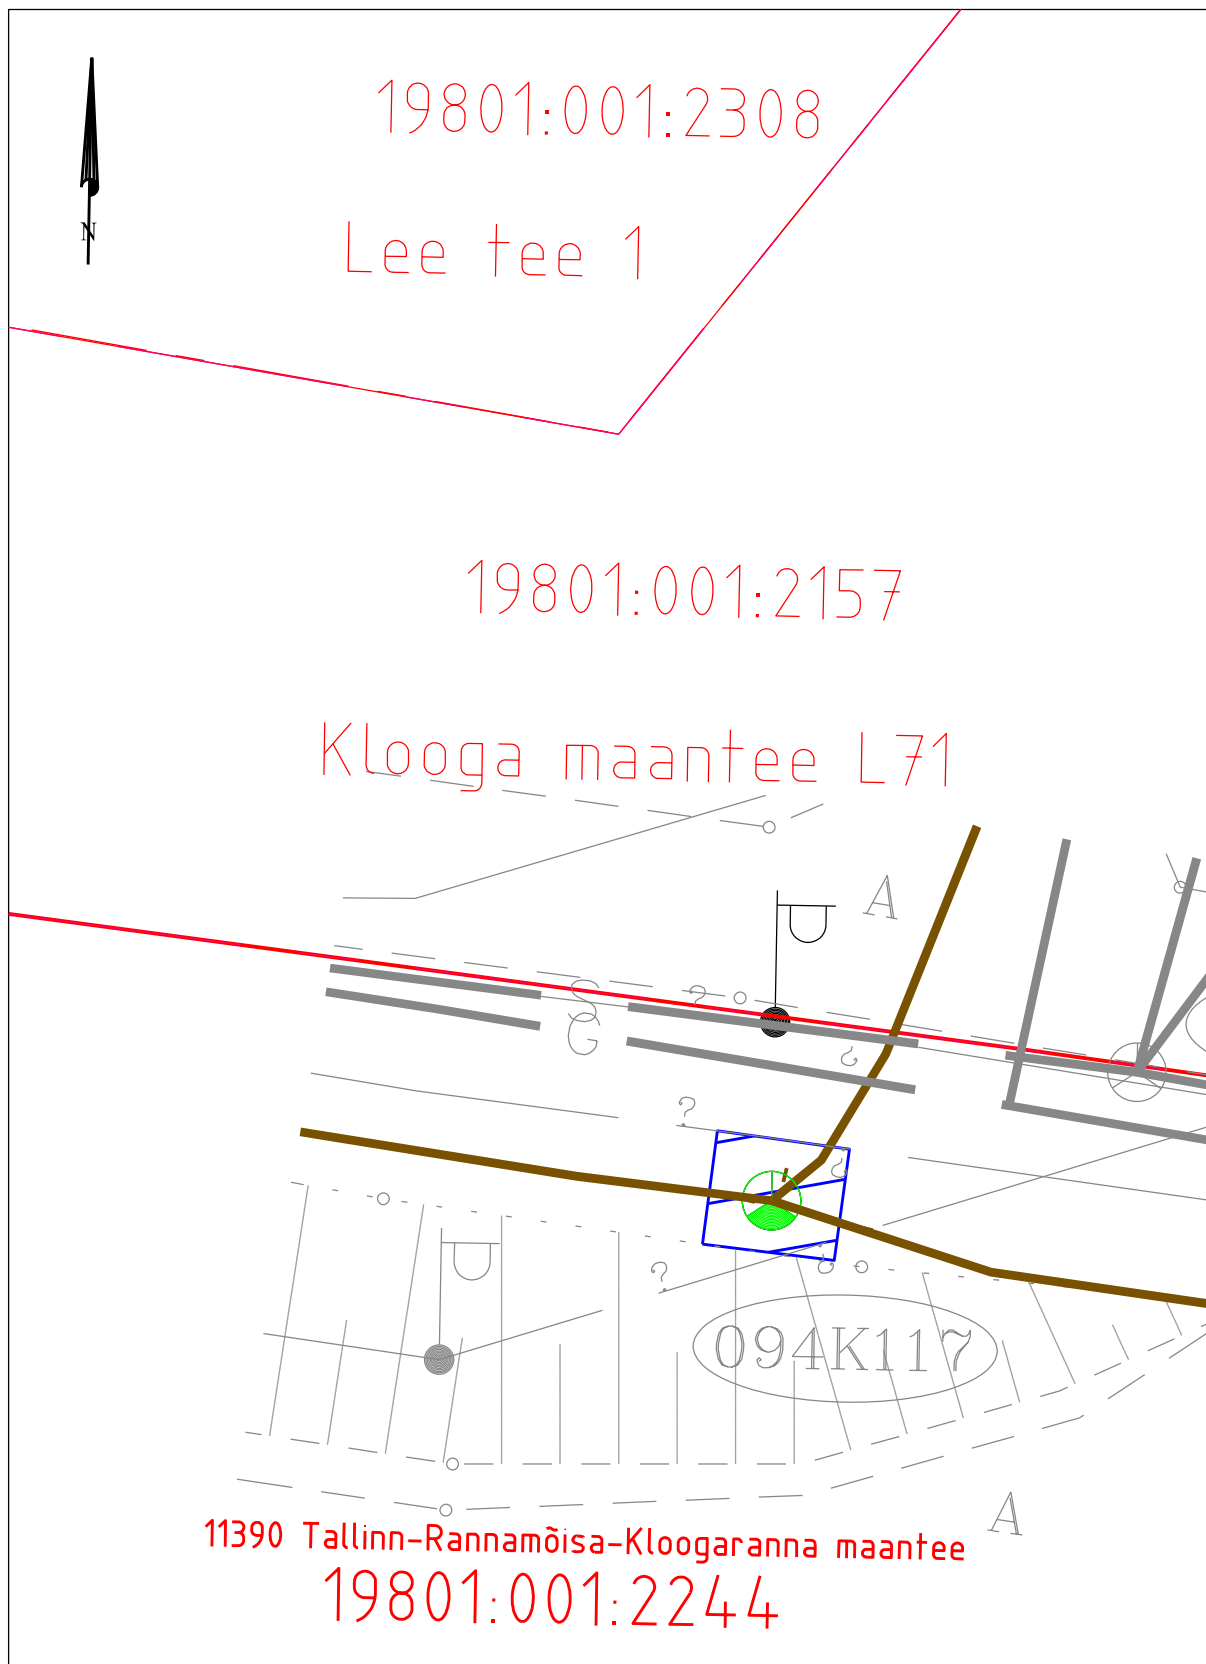


Isikliku kasutusõiguse ala plaan  
Harju maakond, Harku vald, Vääna-Jõesuu küla, 11390 Tallinna-Rannamõisa-Kloogaranna maantee  
katastritunnus 19801:001:2244, registriosa 10621250  
13,41 km  
PÄRI ID: 10675



M 1:125  
Koostas J.Mets  
Töö nr KLT2048 "Harjumaa Harku vald  
Muraste küla sidekaevu vahetus"

-  Isikliku kasutusõiguse ala 4m<sup>2</sup>
-  Lepingu objektiks oleva kinnistu piir
-  Kinnistupiirid
-  Sideehitis (kaev)
-  Olemasolev sideehitis