


# Profilil 6

11123 Kose – Ravila – Nõmbra tee km 0,00

1:100

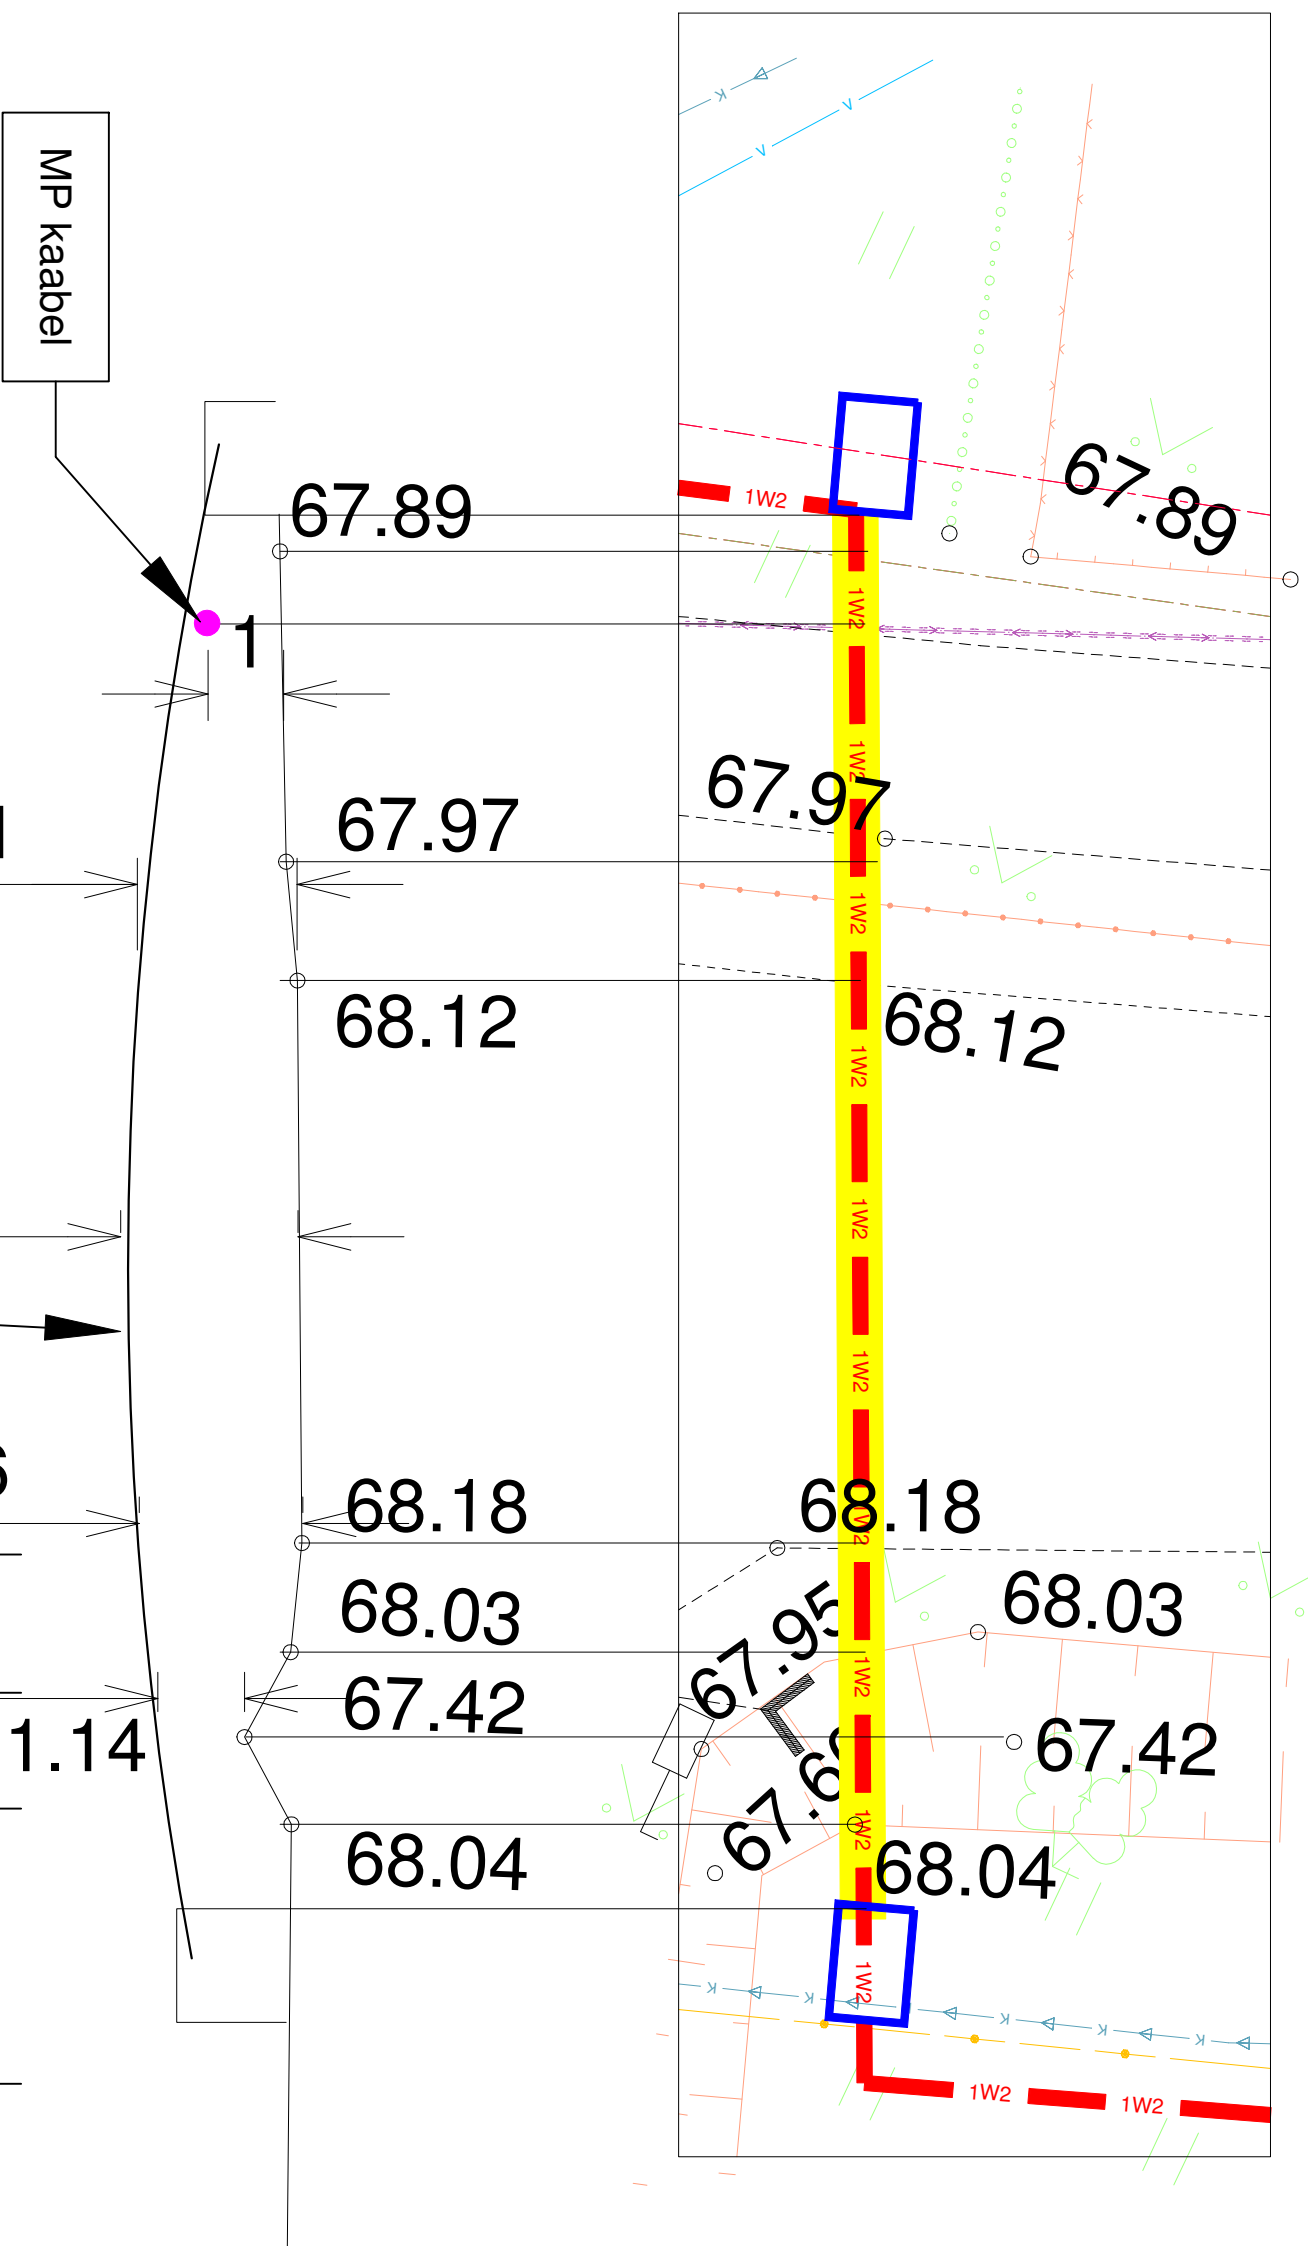

Proj. kaabelliin kaitsetorus PT1250N D=160mm

MP kaabel

1

2.11

2.35

2.16

1.14

67.89

67.97

68.12

68.18

68.03

67.42

68.04

67.89

67.97


68.12

68.18

68.03

67.42

68.04

Muudatuse nr	Kuupäev	Projekteerija	Vastutav spetsialist	Selgitus
Projekteerija				
 <b>Keskkonnaprojekt</b> ENGINEERING & CONSULTATIONS				
OÜ KESKKONNAPROJEKT A: Ringtee 12, 50105 Tartu T: +372 7305 060 E: kp@keskkonnaprojekt.ee MTR reg nr EP10769210-0001				
Vastutav spetsialist		Altkiri /alkirjastatud digitaalselt/	Objekti aadress	
Ilja Galkin		Altkiri /alkirjastatud digitaalselt/	Kose alevik, Kose vald, Harjumaa	
Projekteeris		Altkiri /alkirjastatud digitaalselt/	Joonise nimetus	
Ilja Galkin		Altkiri /alkirjastatud digitaalselt/	KOSE 110/35/10 PAJ Ravila 10 kV fiidri rekonstrueerimine	
			Töö tellija	
			Enefit OÜ	
			Töö väljaandmise aeg	
			29.11.2023	
			Joonise digiaadress	
			IP6050_TP_EL-6-06_profil6	
			Projekt staadium	
			Töö number	
			IP6050	
			Mõõtkava	
			1:100	
			Joonise number	
			EL-6-06	