
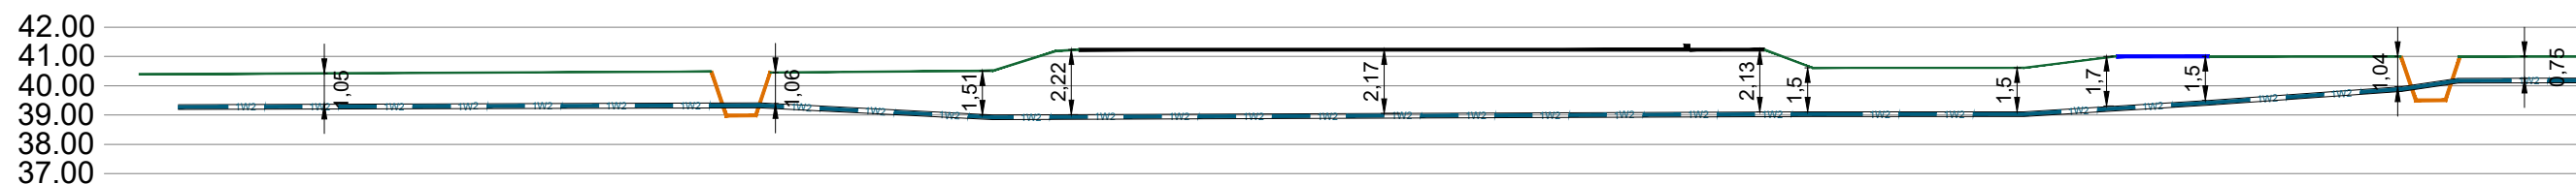



# LÕIGE 3-3

## Ristumine 1116 Kanama - Jõgisoo tee km 1,00

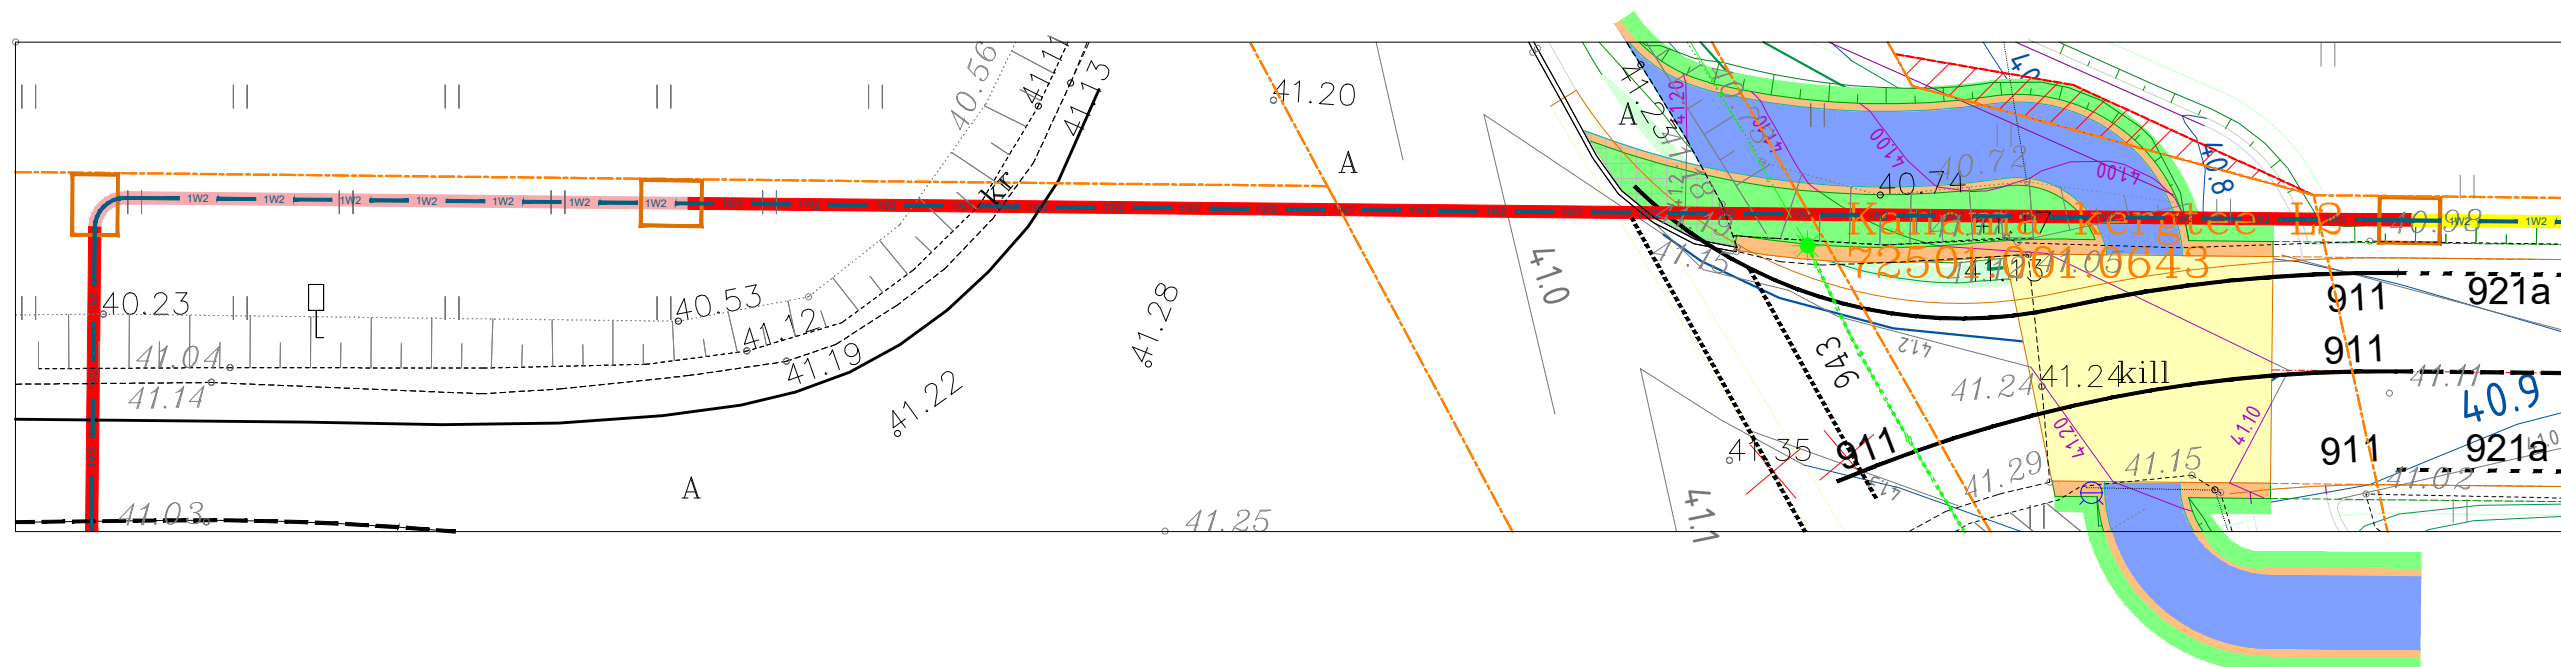

		Tellija W-Glass OÜ / Elektrilevi OÜ / AS KH Energia-Konsult		Projekti nr. LR9392, LR9393			
		Swiper OÜ reg.nr: 14690110 KMKR: EE102331428 TEL003489 tel: +372 5386 6932 info@swiper.ee		Joonise nr. EL-4-05			
Kontrollis	Artur Vilu	10.10.2023	Töö nimi Keila mnt 1 kinnistu elektriliitumine, Jõgisoo küla, Saue vald, Harju maakond		staadium	leht/lehti	Mõõtkava
Projekteeris	Artur Vilu	10.10.2023	Joonise nimi Ristlõige		TP	1/1	1:250
Faili nimi LR9392, LR9393_TP_EL-4-01_asendiplaan.dwg							