


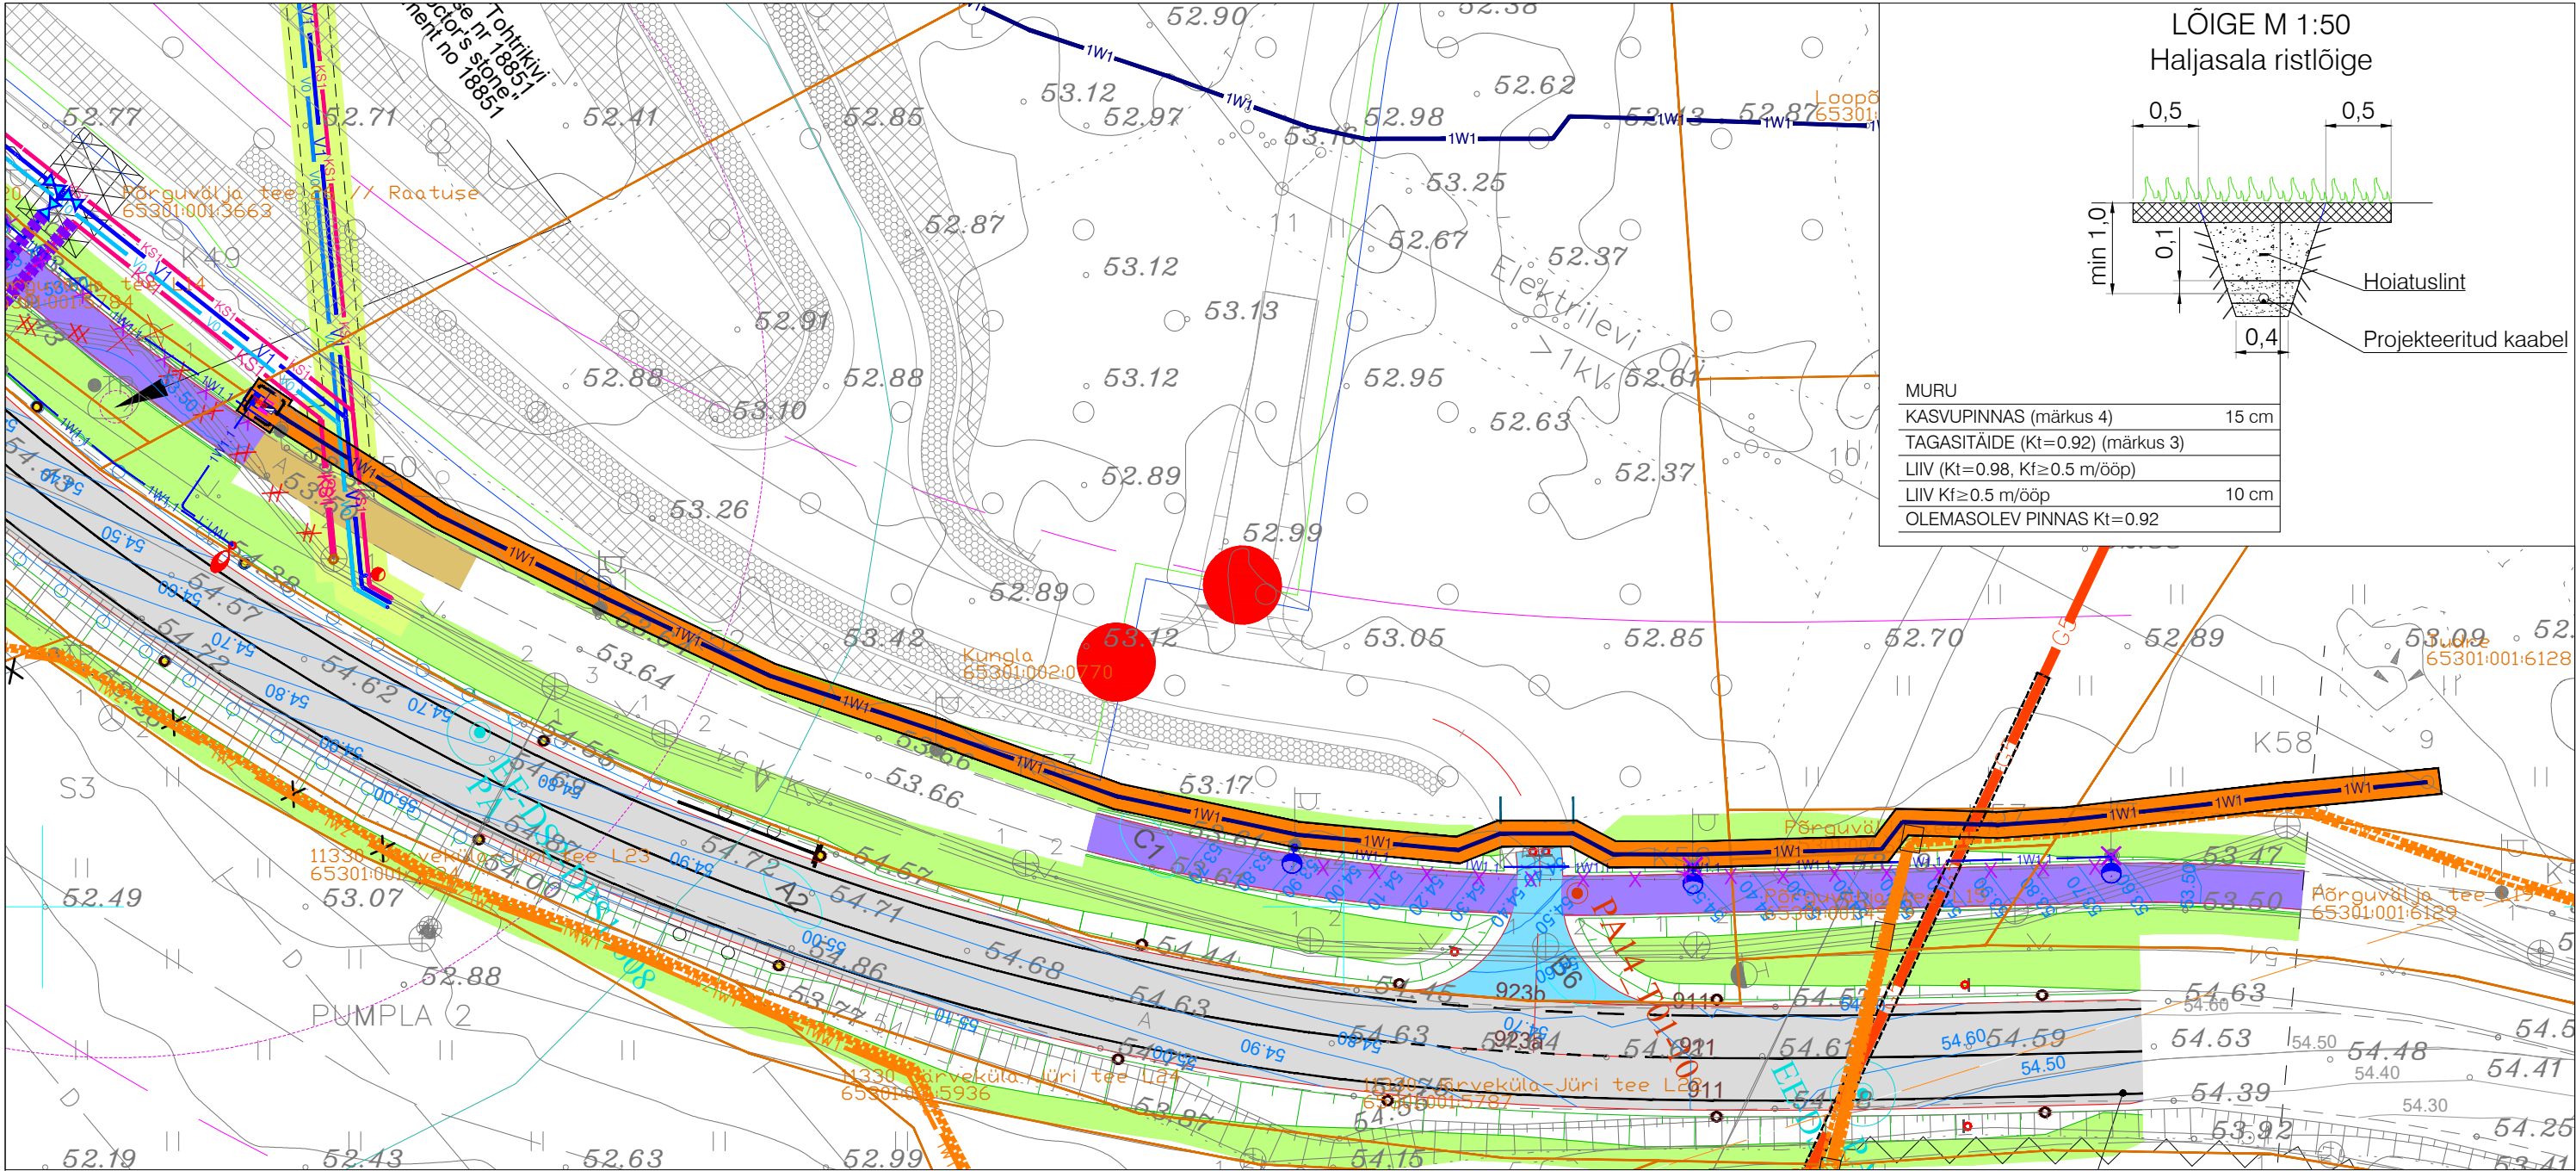

Tingmärgid
"Põrguvälja tee 27b liitumine" AS Stik-elekter, töö nr LR2357

TEE-EHITUSLIK OSA:

- 1W2— Varem projekteeritud k/p kaabel D160 kaitsetorus
- 1W1— Varem projekteeritud m/p kaabel paigaldus D110 kaitsetorus
- Varem projekteeritud kaabli D160 reservtoru paigaldus

— Taastatav haljasala, 359m²

TINGMÄRGID:

- XW1— - Projekteeritud kuni 1 kV maakaabelliin (x-kaablite arv) PVC kaitsetorus
- - Projekteeritud liitumiskilp kordusmaandusega
- - Projekteeritud kilbi reaalsuurus ja täpne asukoht
- - Projekteeritud maanduspaigaldis (potentsiaalitasandusrõngas)

- - Olemasolev MP kaabelliin
- - Olemasolev MP õhuliin
- - Olemasolev survekanalisatsioon
- - Olemasolev kanalisatsioon
- - Olemasolev veetrass
- - Olemasolev sidekaabel
- - Olemasolev gaasitrass
- - Olemasolev tänavavalgustus
- - Krundi piir

MÄRKUSED:

- Kõlvikult koristada tööde käigus tekkinud ehitusjäätmed.
- "Tee ehitamise kvaliteedi nõuded", MTM 03.08.2015, määrus nr. 101, lisa 10.
- Täitematerjal ei tohi sisaldada suuri kive (≥ 15 cm), kõrvalisi esemeid, turvast, pehmet savi, puidu- või raadamisjäätmeid, jääd, lund ja külmunud pinnast (pinnasekamakaid), muid kahjustavaid ained ning jäätmeid. Talvetingimustes kasutada tagasitäitena ainult sulasid ja kergesti tihendatavaid materjale.
- Mulla huumuse sisaldus peab olema vähemalt 3%. Kasvumuld peab olema mineraalmuld nõrgalt happelise või neutraalse reaktsiooniga (pH 4.0...7.5). Võimalik on kasutada olemasolevat kooritavat kasvupinnast, mis võib sisalda huumust, kuid ei sisalda suuri kive ja taimede kahjulikke jäätmeid ning tihendada nii, et ei tekiks vajumisi ja vee kogunemise lohkusid. Ei tohi kasutada külmunud pinnast ja turvast.
- Tööde teostamise käigus lähtuda olemasolevatest katete kõrgusarvudest. Olemasoleva ja taastava katendipiir ühtlustada, vertikaalplaneering täpsustatakse kohapeal. Jälgida olemasoleva katte piki- ja põikkaldeid.
- Taastatavad katted viia sujuvalt kokku olemasolevaga.
- Katete taastamise ulatused vastavalt plaanile. Kaeviku laius täpsustatakse ehituse käigus.
- Kui kaevetööde käigus rikutakse suuremat ala kui joonisel näidatud tuleb ka see nõuetekohaselt taastada.
- Ehitustööd on planeeritud läbi viia enne projekti "JÄRVEKÜLA - JÜRI RISTE." realiseerimist. Juhul kui ehitustööd viiakse läbi üheaegselt projektiga "JÄRVEKÜLA - JÜRI RISTE." lähtuda projekti "JÄRVEKÜLA - JÜRI RISTE katendite rajamise lahendusest.

NB! Projekti "JÄRVEKÜLA - JÜRI RISTE." tingmärgid on esitatud joonisel EV-1-2.

Töö nimetus: Viadukti valgustuse elektrivarustus				Objekti aadress: Kungla, Põrguvälja tee L18, L19, Tudre, Lehmja küla, Rae vald, Harju maakond									
Tellija Elektrilevi OÜ			Joonise nimetus: KATETE TAASTAMISE PLAAN JA RISTLÕIGE			 OÜ PLUVO EESTI Värvi tn 4, 10621 Tallinn, Eesti Tel. : (+372) 660 7008 Faks : (+372) 660 7008 e-mail : info@pluvo.ee www.pluvo.ee							
Kontrollis	J. Vargo	02.02.24											
Koostas	J. Vargo	02.02.24											
Töö nr:	PL21-30-9	Staadium:	TP	Versioon:	v02	Joon. nr:	TL-5-01	Möötkava:	1:500	Faili nimi:	PL21309_TP_EL-4-03_v02_TL-5-01-katted-loiked.dwg	Leht:	1/1