


Isikliku kasutusõiguse ala plaan
Lääne-Viru maakond, Tapa vald, Imastu küla, 17144 Imastu tee kinnistu, reg. nr.
7609350, katastritunnus 71601:003:0910

M 1:500

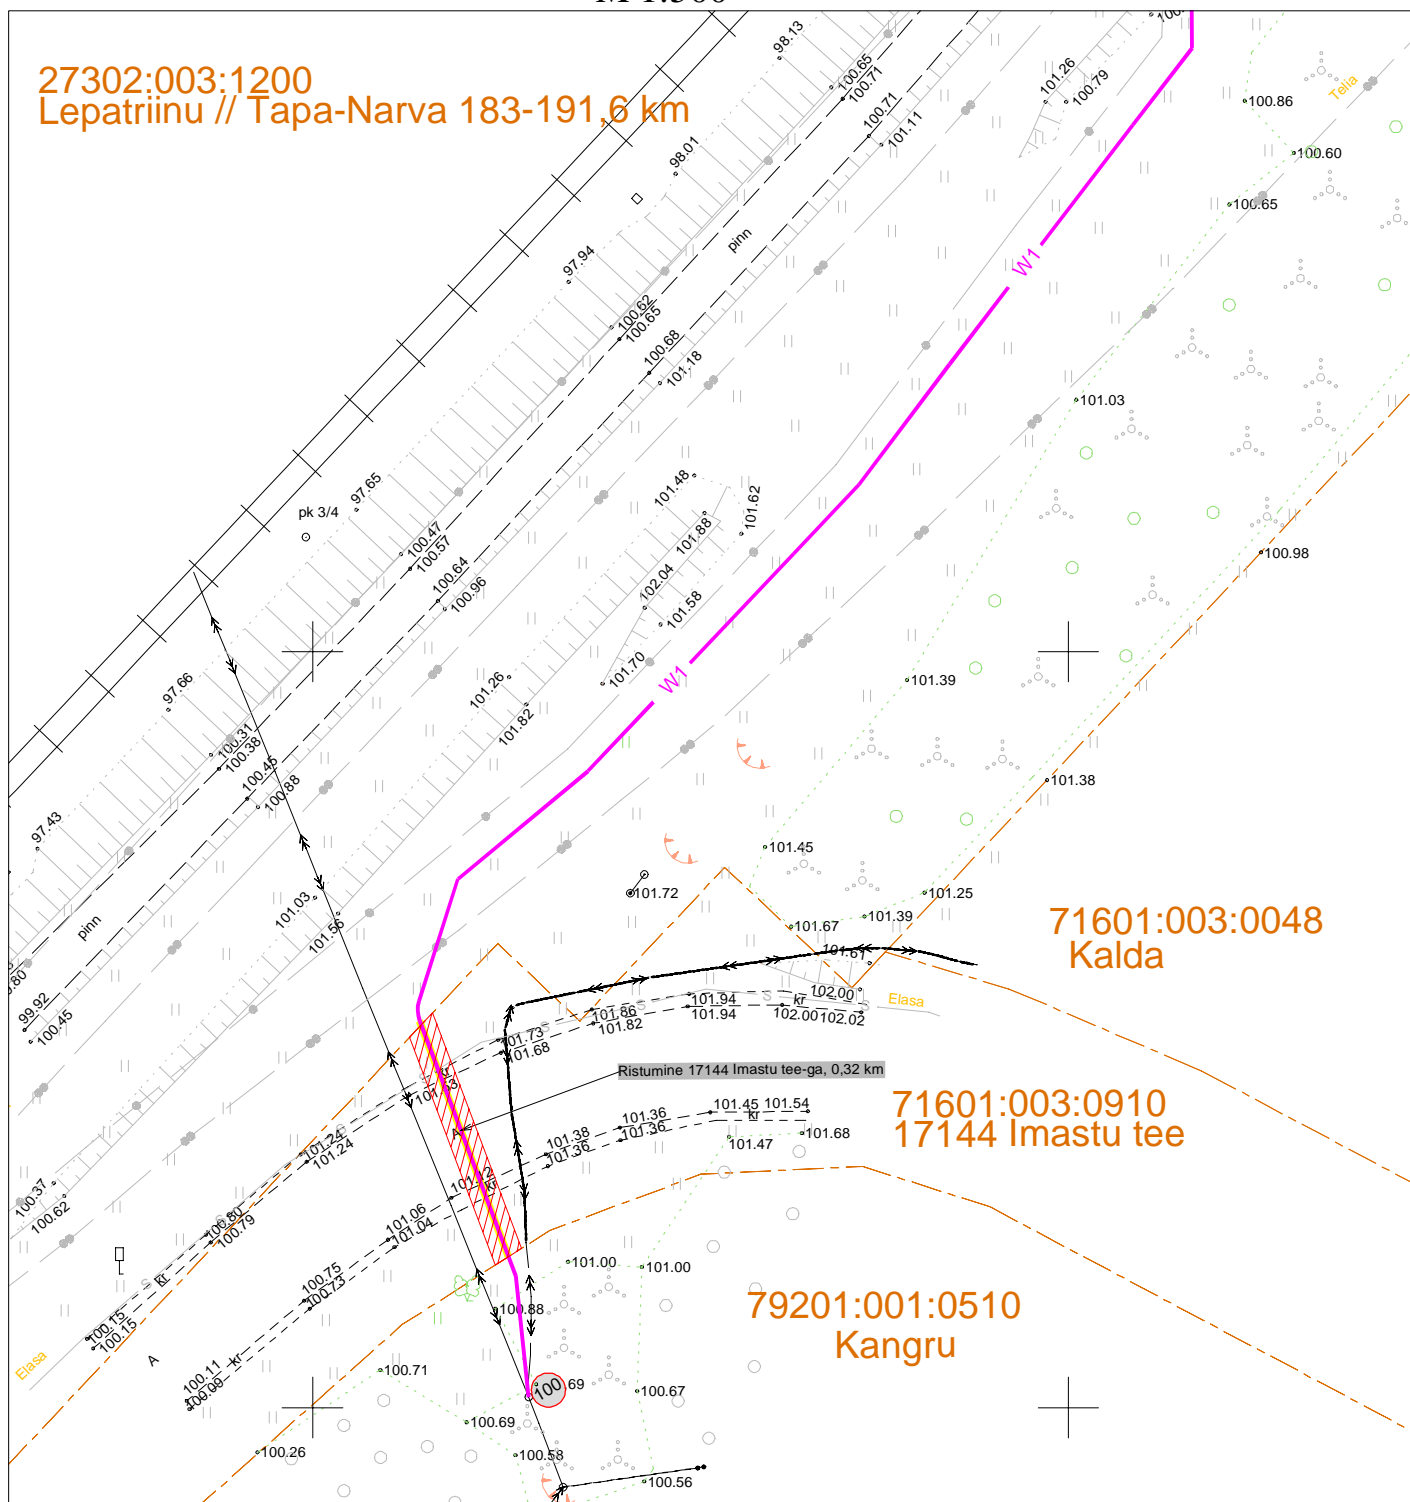

Kasutusõiguse ala



Katastriüksuse piir



Projekteeritav 0,4 kV maakaabel

Kasutusõiguse ala 33 m².

Koostas: Keio Altoja, 53426415

Töö nr: LC3734

Jrk nr	IKÕ ala Pos nr (plaanil)	Kinnistu registrios number	Katastriüksuse tunnus, nimi ja sihtotstarve	Asukoht riigitee(nr ja nimi) suhtes(lõigu algus ja lõpp km)	Ala pindala ruutmeetrites m²
1	Ala 1	7609350	71601:003:0910 17144 Imastu tee Transpordimaa	17144 Imastu tee 0,32km	33 m²