


Ristumine teega
17144 Imastu tee, 0,32 km
M 1:100

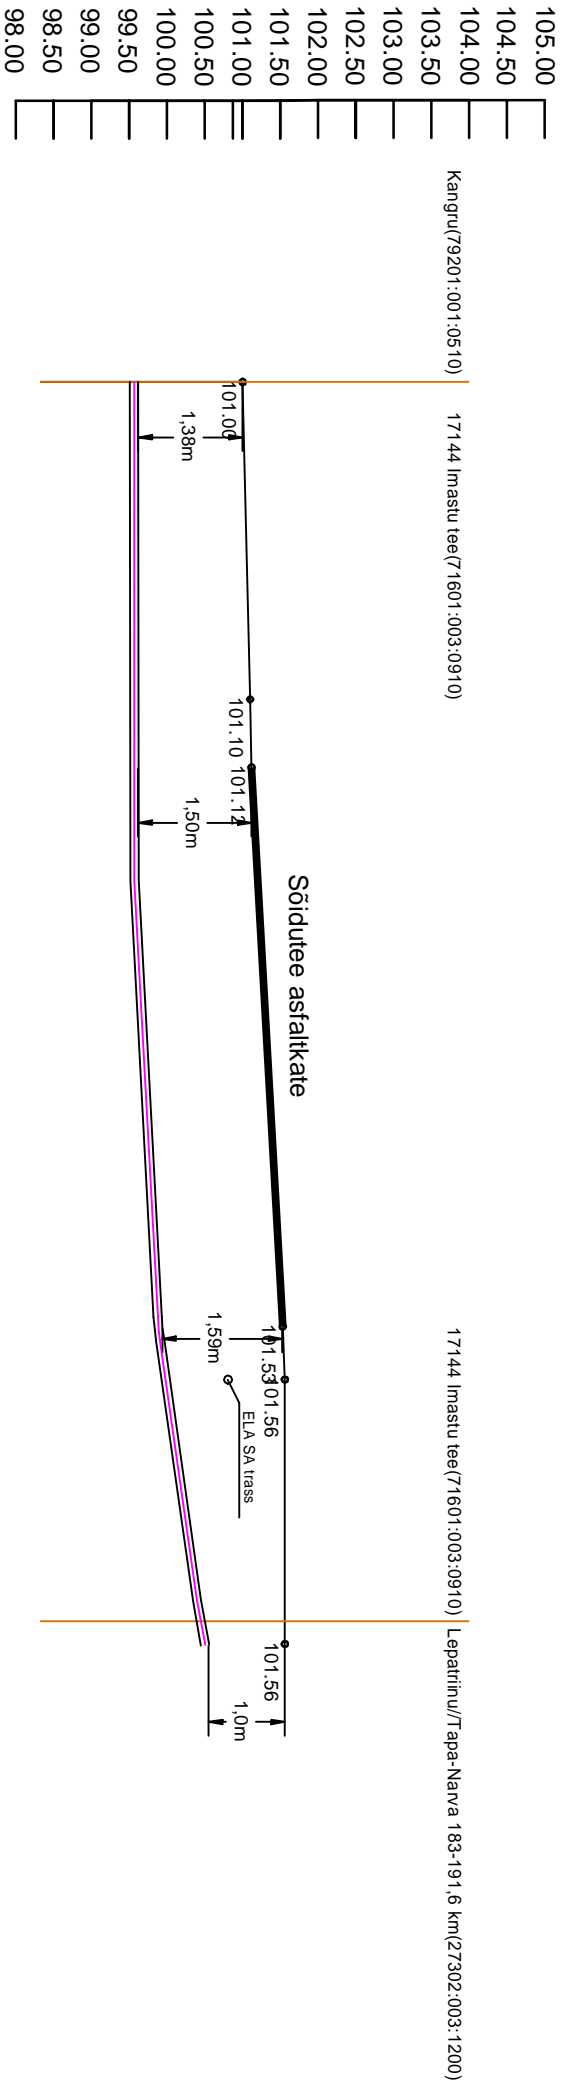

Ettevaatust ristumisel teiste tehnovõrkudega,
enne ehituse algust täpsustada üle olemasolevate
tehnovõrkude kõrgused olemasolevate
tehnovõrkude valdajate esindajatega

Projekt					Tellija	
Tapa-Narva 183-191,6 km raudtee liitumine, Lääne-Viru maakond					Elektrilevi OÜ	
Joonis					Joonise nr	
Ristmäväli					LC3734-3	
Projekteeris	Keio Altoja				Tel. 53426415	Mõökava
Projekti juht	Keio Altoja					Staadium
Kontrollis	Keio Altoja					Tööprojekt
E-post: estonia@leonhard-weiss.com Telefon: +372 601 2285 Registrikood: 12083348					Keel	Lehti
					EST	1