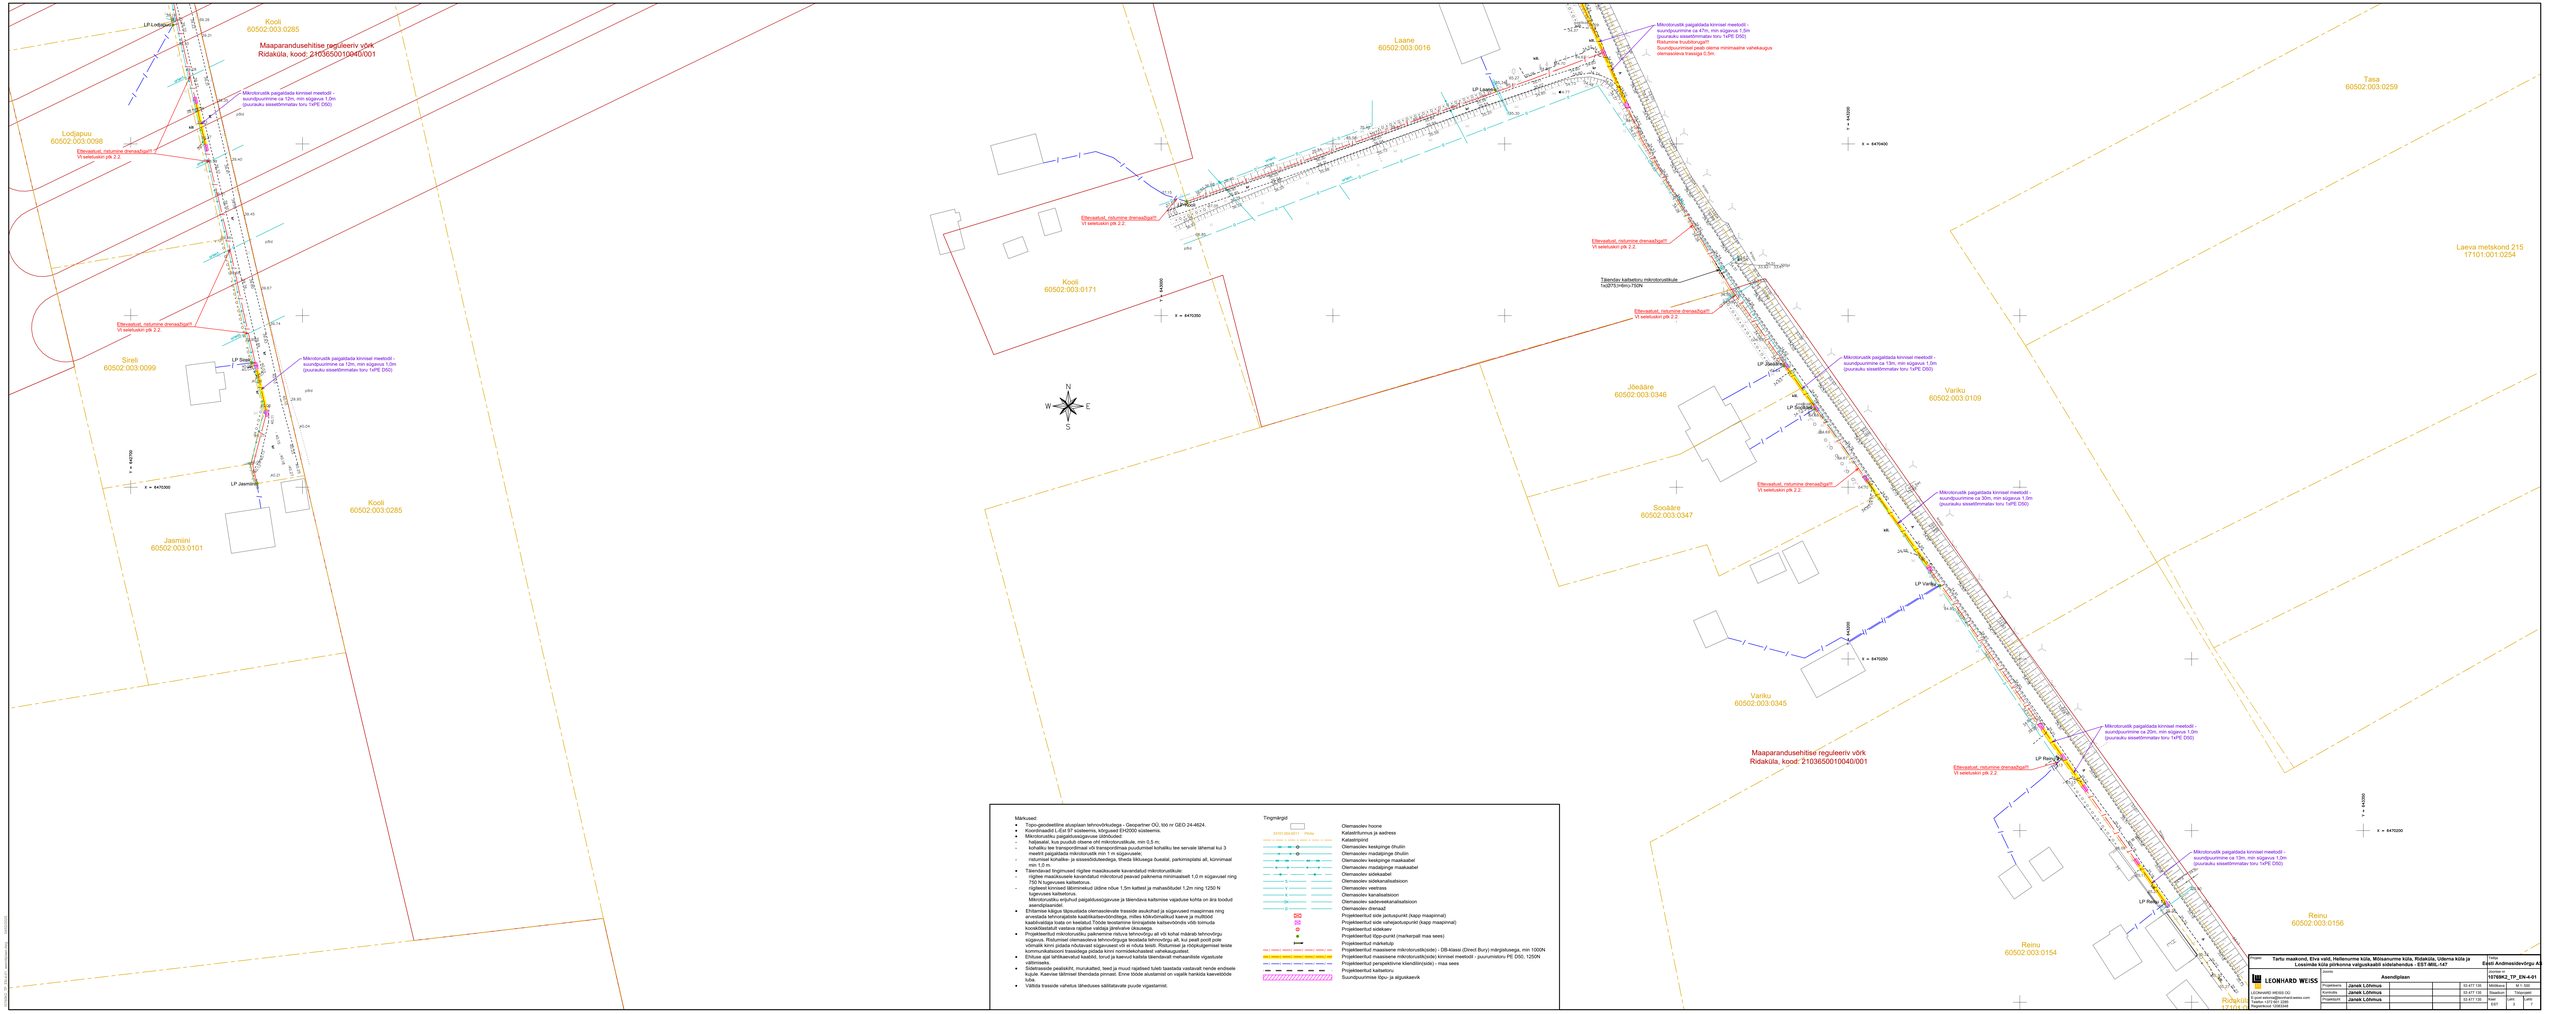

Märkused:

- Töös joonestatline aluplaan tellnovõrkudega - Geoparther OÜ, töö nr GEO 24-4624.
- Koordinaadid L-Est 97 süsteemis, kõrgused EH2000 süsteemis.
- Mikrotorustiku paigaldussügavuse ülaosaks:
  - haljasalal, kus puudub otsene risti mikrotorustikule, min 0,5 m;
  - kohaliku tee transportimisel või transportimisel puudumisel kohaliku tee servale lähemal kui 3 meetrit paigaldada mikrotorustik min 1 m sügavusele;
  - teeristlõikel, ja sissesõidukeelega, lineaarsete liikluseaga liustatel, parkimisplatsil alt, kõnniteel min 1,0 m.
- Täiendavad tingimused rõgilee maaskuusele kavandatud mikrotorustikule:
  - rõgilee maaskuusele kavandatud mikrotorust paiavad paikerna minimaalselt 1,0 m sügavusel ning 750 N tugevuses kaitsetorus;
  - rõgilee maaskuusele kavandatud mikrotorustikul üldine nõue 1,5m kattest ja mahasõitudel 1,2m ning 1250 N tugevuses kaitsetorus;
  - Mikrotorustiku erijuhud paigaldusväljavõtuvõrgu ja täiendava kaitsmise vajadusse kohta on ära toodud asendiplaanidel.
- Ehitamise käigus täpsustada olemasolevate trasside asukohad ja sügavused maapinnas ning olemasolevate kaitsetorude olemasolu ja tugevuse osas. Kaitsetorude ja mahtude kaitsmisvõimaluse osas on keelatud Tõõde teostamine tinnigisteks kaitsemõõdeks võib toimuda kooskõlastatult vastava rajatise valdaja järelvalve ülevaatega.
- Projekteerituil mikrotorustiku paikneminne ristuva lehtnovõrgu all või kohal mõlemb lehtnovõrgu sigavus. Risturiisel olemasoleva lehtnovõrgugga teostada lehtnovõrgu alt, kui peali poolt pole võimalik kinni pidada nõuduvat sügavuseid või ei nõuda teisti. Risturiisel ja rõõpkjõgemel teiste kommunikatsioonn trassidega pidada kinni normdokumendeist vahekaugustest.
- Enne tööde tehtõkavõtut kaadrist, kirjut ja kaevut kaitsta läbendõrvall mehaanilistele vigastuste vältimiseks.
- Sõidetraasile peaäärkhi, murukatted, teed ja muud rajatised tuleb taastada vastavalt nende endisele kujule. Kaevise läbimisel lihendada pinnast. Enne tööde alustamist on vajalik hankida kaevetõõde luba.
- Valdda trassile vahetus läheduses säilitatavate puude vigastamist.

Tingmärgid

SYNT.004.001	Olemasolev hoone
	Katastriüksus ja aadress
	Katastripiirid
	Olemasolev keskpinge õhulin
	Olemasolev madalpinge õhulin
	Olemasolev keskpinge maakaabel
	Olemasolev madalpinge maakaabel
	Olemasolev sidekaabel
	Olemasolev sidekanalisatsioon
	Olemasolev veetrass
	Olemasolev kanalisatsioon
	Olemasolev maagaasivõrgu paigaldusalatsioon
	Olemasolev drenaaž
	Projekteeritud side jaotuspunkt (kapp maapinnal)
	Projekteeritud side vahejaotuspunkt (kapp maapinnal)
	Projekteeritud sidekaev
	Projekteeritud tõpu-punkt (markerpall maa sees)
	Projekteeritud mõõtepunkt
	Projekteeritud maasisene mikrotorustik(sele) - DB-klassi (Direct Bury) mõõgvõluseega, min 1000N
	Projekteeritud maasisene mikrotorustik(sele) kinnisel meetodil - puurimistoru PE D50, 1250N
	Projekteeritud perspektiivne klemdõõrs(sele) - maa sees
	Projekteeritud kaitsetoru
	Suunduvrimise tõpu- ja alguskaevik

Projekt:	Tartu maakond, Elva vald, Hellenurme küla, Mõisanurme küla, Ridaküla, Udema küla ja Lossimäe küla piirkonna valguskaabli sõõtlahendus - EST-MIL-147					
LEONHARD WEISS	Joonis:	Asendiplaan			Joonise nr: 1570M02_TP_EN-4-01	
LEONHARD WEISS OÜ	Projekteerisi:	Janek Lõhmus		03.477.130	Mõõtkava:	a) 1:500
E-post estonia@leonhard-weiss.com	Kooskõlas:	Janek Lõhmus		03.477.130	Staadium:	Põhiprojekt
Telefon +372 620 2288	Projektijuht:	Janek Lõhmus		03.477.130	Kuupäev:	2025
Registrikood 10582848					Leht: 4/21	Lehe: 0