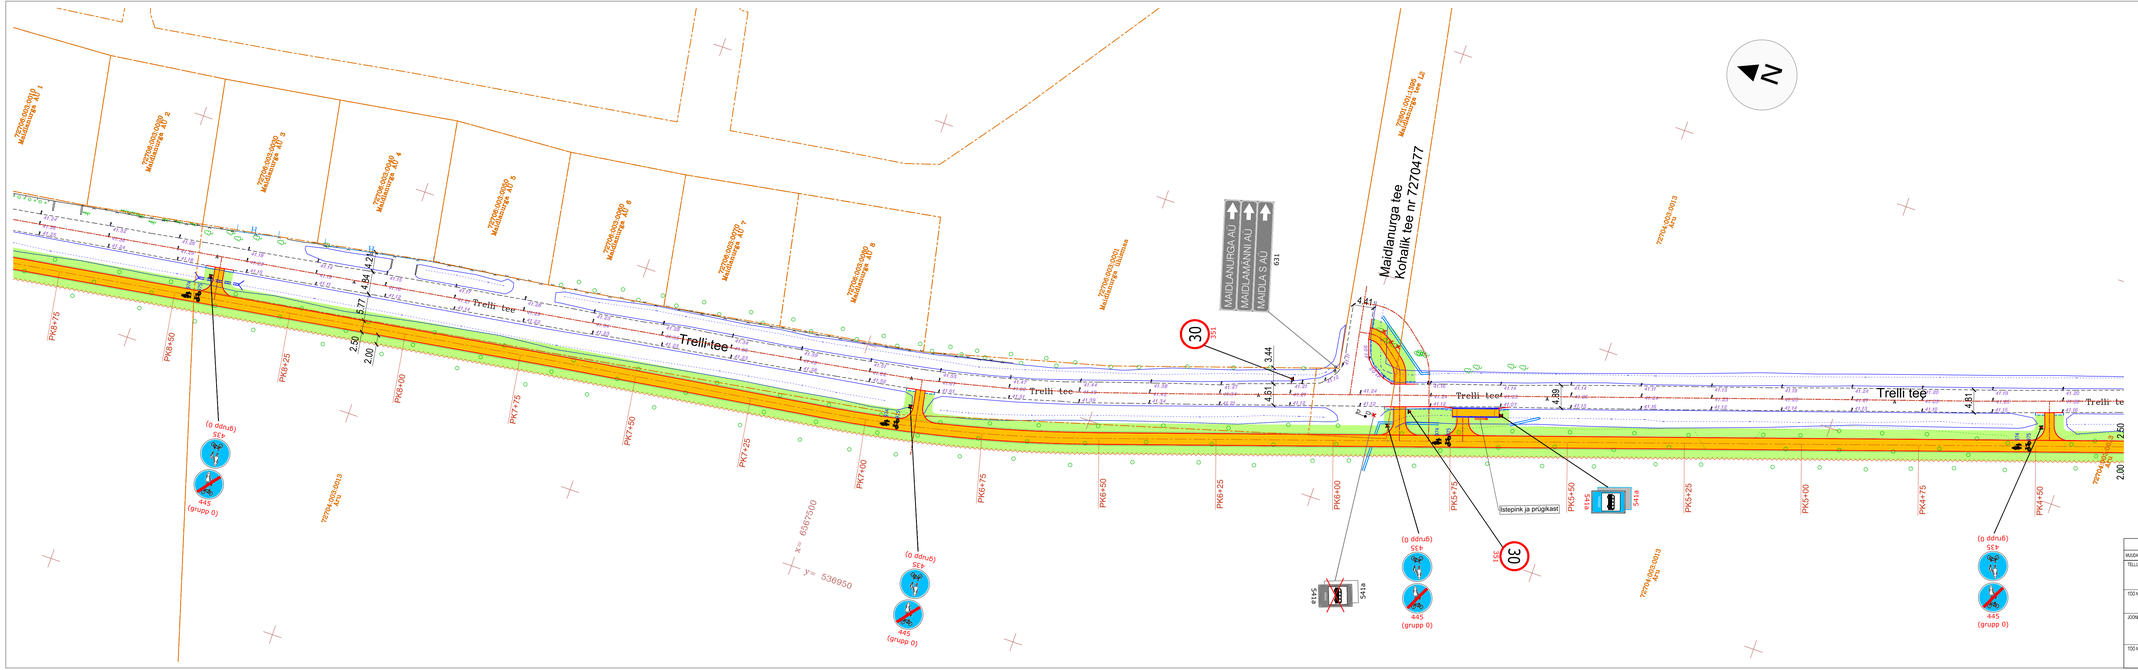

TINGMÄRGID:

- KINNISTUPIIRI ETTEPANEK
- PK 1+00 PIKETAAZ
- PROJEKT TEE TELG
- PROJEKT KATTE SERV
- METSA VÕI VÕSA RAADAMINE
- PROJEKT TUGIPEENAR
- PROJEKT JALGRATTA- JA JALGTEE ASFALTKATE tüüp 1
- PROJEKT SÕIDUTEE ASFALTKATE tüüp 2
- PROJEKT MAHASÕIDU ASFALTKATE tüüp 3
- SÕIDUTEE ASFALTKATE FREESITUD ALUSEL tüüp 2.1
- PROJEKT MUNAKIVIKINDLUSTUS GEOTEKSTIILIL
- PROJEKT MURU KÜLV KASVUPINNASE LISAMISEGA 10 cm / MURU KÜLV KASVUPINNASE LISAMISEGA 10 cm KOOS EROSIOONITÕKKEMATTIDEGA
- PROJEKT TRUUP
- LIKVIDEERITAVAD OBJEKTID
- PROJEKT NÕLV
- PROJEKT KRAAVI VOOLUSUUND / OLEVA KRAAVI PÕHJA PUHASTAMINE
- PROJEKT KRAAVI PÕHJA KINLDUSTAMINE KILLUSTIKUGA fr 32/64 mm
- PROJEKT SÕIDUTEE BETOONÄÄREKIVI 15x30xLcm, H=15 cm / 0 cm
- PROJEKT TORUPIIRE
- PROJEKTEERITUD PIIRDEAED
- PAx / KPx GEOLOOGIA PUURAUK NR X / KASVUPINNASE PAKSUSE MÕÕTMISPUNKT X
- PROJEKT TEEMÄRGIS KOOS NUMBRIGA
- PROJEKTEERITUD TÄHISPOST kollane / sinine/ valge helkur
- PROJEKT LIIKLUSMÄRGI POST
- 221 221 PROJEKT / OLEMASOLEV LIIKLUSMÄRK

MUUDATUS	MUUDATUSE KIRJELDUS						TEOSTAS	KUUPÄEV
TELLIJA	Saue Vallavalitsus					TO Projekt	TO Projekt OÜ Tel +372 5661 9995 e-post info@toprojekt.ee	
TÖÖ NIMETUS	Trelli tee jalg- ja jalgrattatee põhiprojekti koostamine					PROJEKTIJUHT	P. Okk	13.11.2023
JOONISE NIMETUS	Asendiplaan ja liikluskorraldus					KONTROLIJA	H.Toom	13.11.2023
						PROJEKTEERIJA	P. Okk	13.11.2023
TÖÖ NR	KÕITE NR	ETAPP/AK	OBJEKTI NR	PROJEKTI OSA – JOONISE NR	MÕÕTKAVA	FAIL	23011_PP_TL.dwg	
23011		ESKIIS		TL-4-03	1:500			