



TINGMÄRGID

- Projekteeritud toru pigaldamine kinnisel meetodil
- Projekteeritud multitoru
- - - Ümbertõstetav multitoru
- Projekteeritud sidekanalisatsiooni kaev
- Projekteeritud side pallmarker
- x x Likvideeritav sidekanalisatsioon

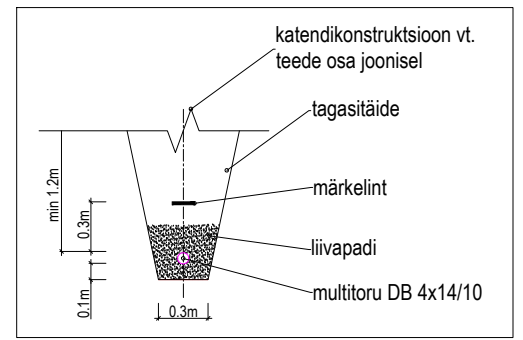

* multitoru paigaldamisel järgida Transpordiameti juhise „Nõuded tehnavõrkude ja -rajatiste teemaale kavandamisel“ nõudeid.

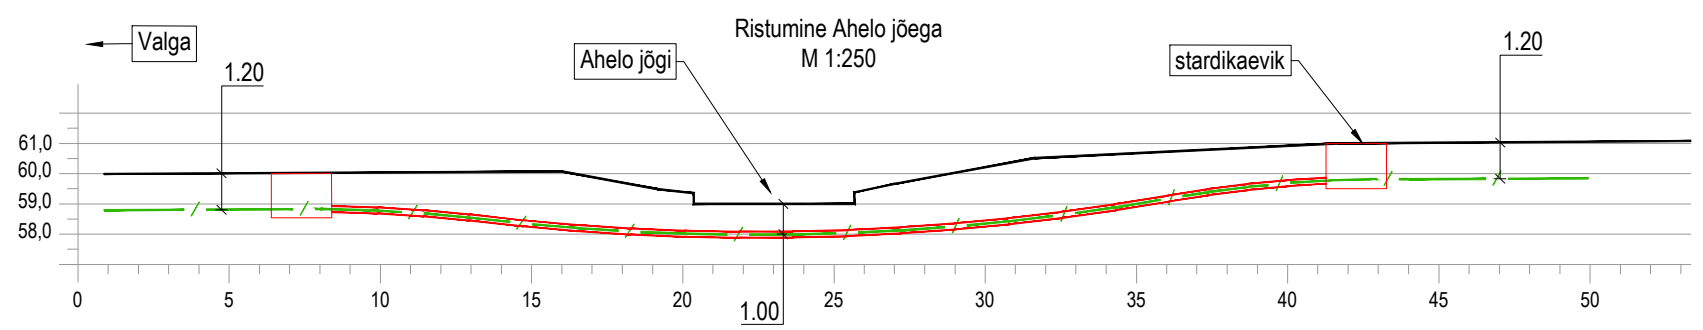

Geoalus	Autor: Raxoest OÜ	Töö nr: GE-92-22	Koordinaadid: L-EST 97 Kõrgused: EH2000
Geoalus	Autor: REIB OÜ	Töö nr: TT-5925T	Koordinaadid: L-EST 97 Kõrgused: EH2000

		Töö nimetus ja osa			
		Riigitee nr 67 Võru-Mõniste-Valga km 40,675 asuv Uskuna sild			
Reg kood: 12432118 Tiigi 78, 50410 Tartu info@roadplan.ee www.roadplan.ee		Objekti asukoht			
		Saru ja Kallaste küla, Rõuge vald, Võru maakond			
Projekti juht	Indrek Oden	(allkirjastatud digitaalselt)			
Projekteerija	Konstantin Rudenko	(allkirjastatud digitaalselt)			
		Asendiplaan			
Töö nr	Joonise nr	Stadium	Mõõtkava	Kuupäev	
24005	ENV-4-01	TP	1:500	09.04.2024	