


Isikliku kasutusõigusega seadmise ala plaan

IKÕ ala Pos nr (plaanil) nr	Kinnistu registriosa number	Katastriüksuse tunnus, nimi	Ala pindala ruutmeetrites m <sup>2</sup>	PARI ID
Pos 1	6125350	31701:001:0945 Kiisa-Kohila kergtee L2	145 m <sup>2</sup>	1075400

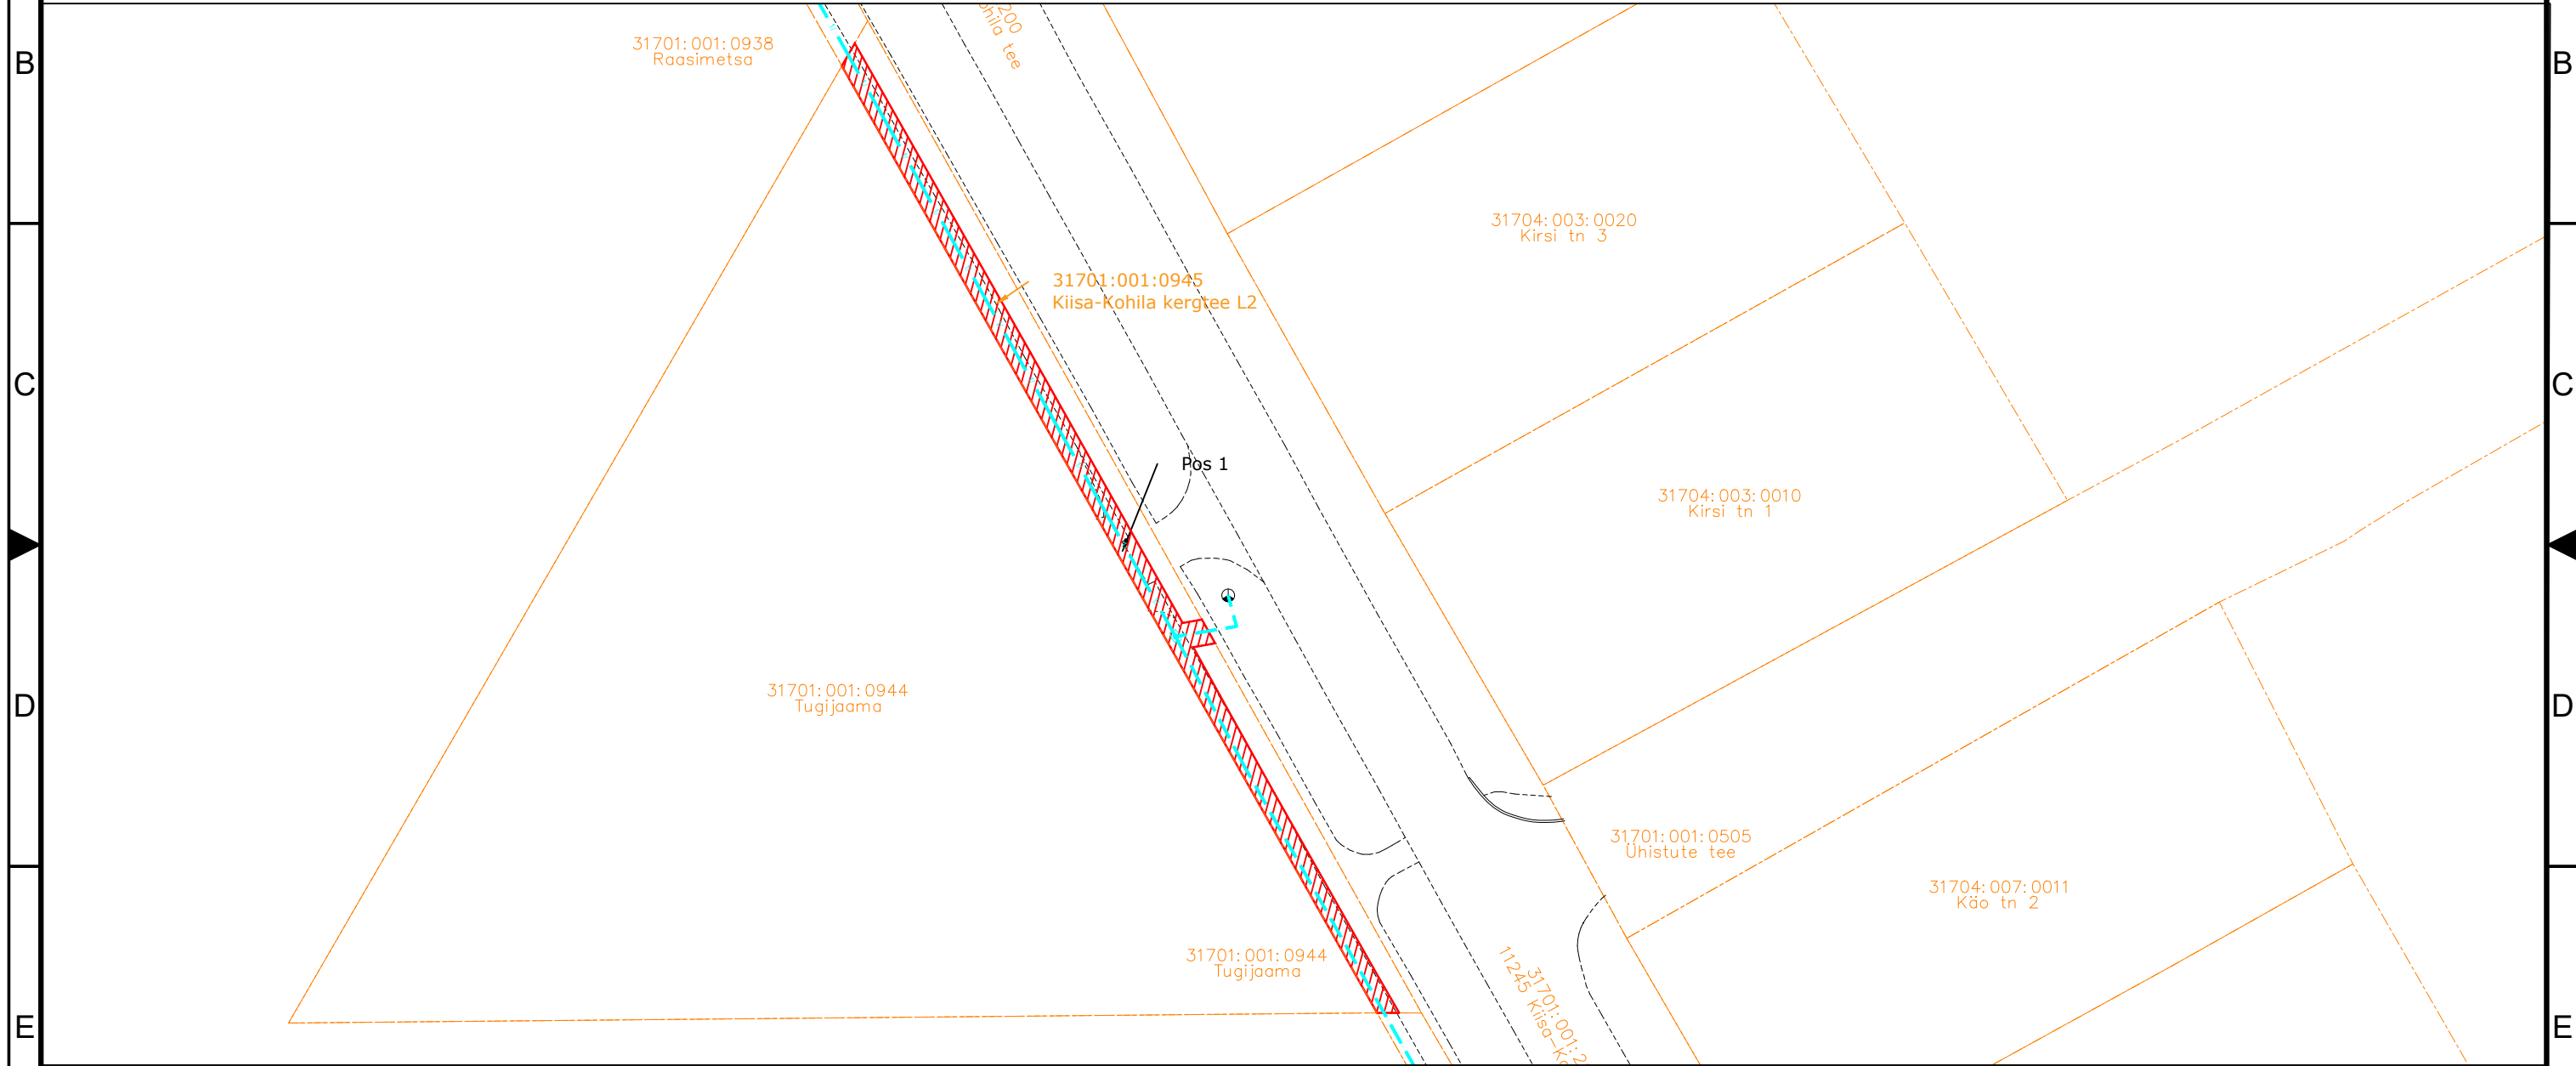

IKÕ seadmise ala



PROJEKTEERITUD SIDEKANALISATSIOON



PROJEKTEERITUD SIDEKAEV



Kinnistute piirid

Viide Kogus Muudatus



TÖÖ NIMETUS: Aespa aleviku sidevõrk  
AADRESS: Aespa alevik, Kohila vald, Rapla maakond, Roobuka küla, Saku vald, Harju maakond  
TELLIJA: Rednet OÜ

JOONIS: Servituudi plaan

MÕÖTKAVA: 1:500

PROJEKTEERIJ: Kristjan Toro  
PROJEKTJUHT: Liina Randvoo  
VASTUTAV SPETSIALIST: Liina Randvoo

MÄRKUSED:

KÕIDE/OBJEKT

STAADIUM:

KUUPÄEV:

MUUDATUS:

/

TP

14.04.2025

LEHT/LEHTI

TÖÖ NUMBER:

GRUPP:

JOONISE NUMBER:

1 / 1

23028

EL

6-01

A3