

Isikliku kasutusõigusega seadmise ala plaan

IKÕ ala Pos nr (plaanil) nr	Kinnistu registriosa number	Katastriüksuse tunnus, nimi	Ala pindala ruutmeetrites m ²	PARI ID
Pos 1	5804950	71813:011:0024 11245 Kiisa-Kohila tee	377 m ²	1075388

31701:001:0287
Põhjakodu jalgte

71813:011:0031
Roheluse tee

71813:011:0005
Roheluse tee 21

71813:011:0024
11245 Kiisa-Kohila tee

Pos 1
km 0,30

71813:011:0033
Roheluse tee 23

31701:001:0282
Põhjakodu tn 13

71813:011:0004
Roheluse tee 25

71813:011:0025
Roheluse tee 27



IKÕ seadmise ala



PROJEKTEERITUD SIDEKANALISATSIOON



Kinnistute piirid

Viide Kogus Muudatus



TÖÖ NIMETUS: Aespa aleviku sidevõrk
ADDRESS: Aespa alevik, Kohila vald, Rapla maakond, Roobuka küla, Saku vald, Harju maakond
TELLIJA: Rednet OÜ

JOONIS: Servituudi plaan

MÕÖTKAVA: 1:500

PROJEKTEERIJ: Kristjan Toro

PROJEKTJUHT: Liina Randvoo

VASTUTAV
SPETSIALIST: Liina Randvoo

MÄRKUSED:

KÕIDE/OBJEKT

/

STAADIUM:

TP

KUUPÄEV:

27.11.2024

MUUDATUS:

LEHT/LEHTI

1 / 3

TÖÖ NUMBER:

23028

GRUPP:

EL


JOONISE NUMBER:

6-01

A3

Isikliku kasutusõigusega seadmise ala plaan

IKÕ ala Pos nr (plaanil) nr	Kinnistu registriosa number	Katastriüksuse tunnus, nimi	Ala pindala ruutmeetrites m ²	PARI ID
Pos 1	5804950	71813:011:0024 11245 Kiisa-Kohila tee	377 m ²	1075388

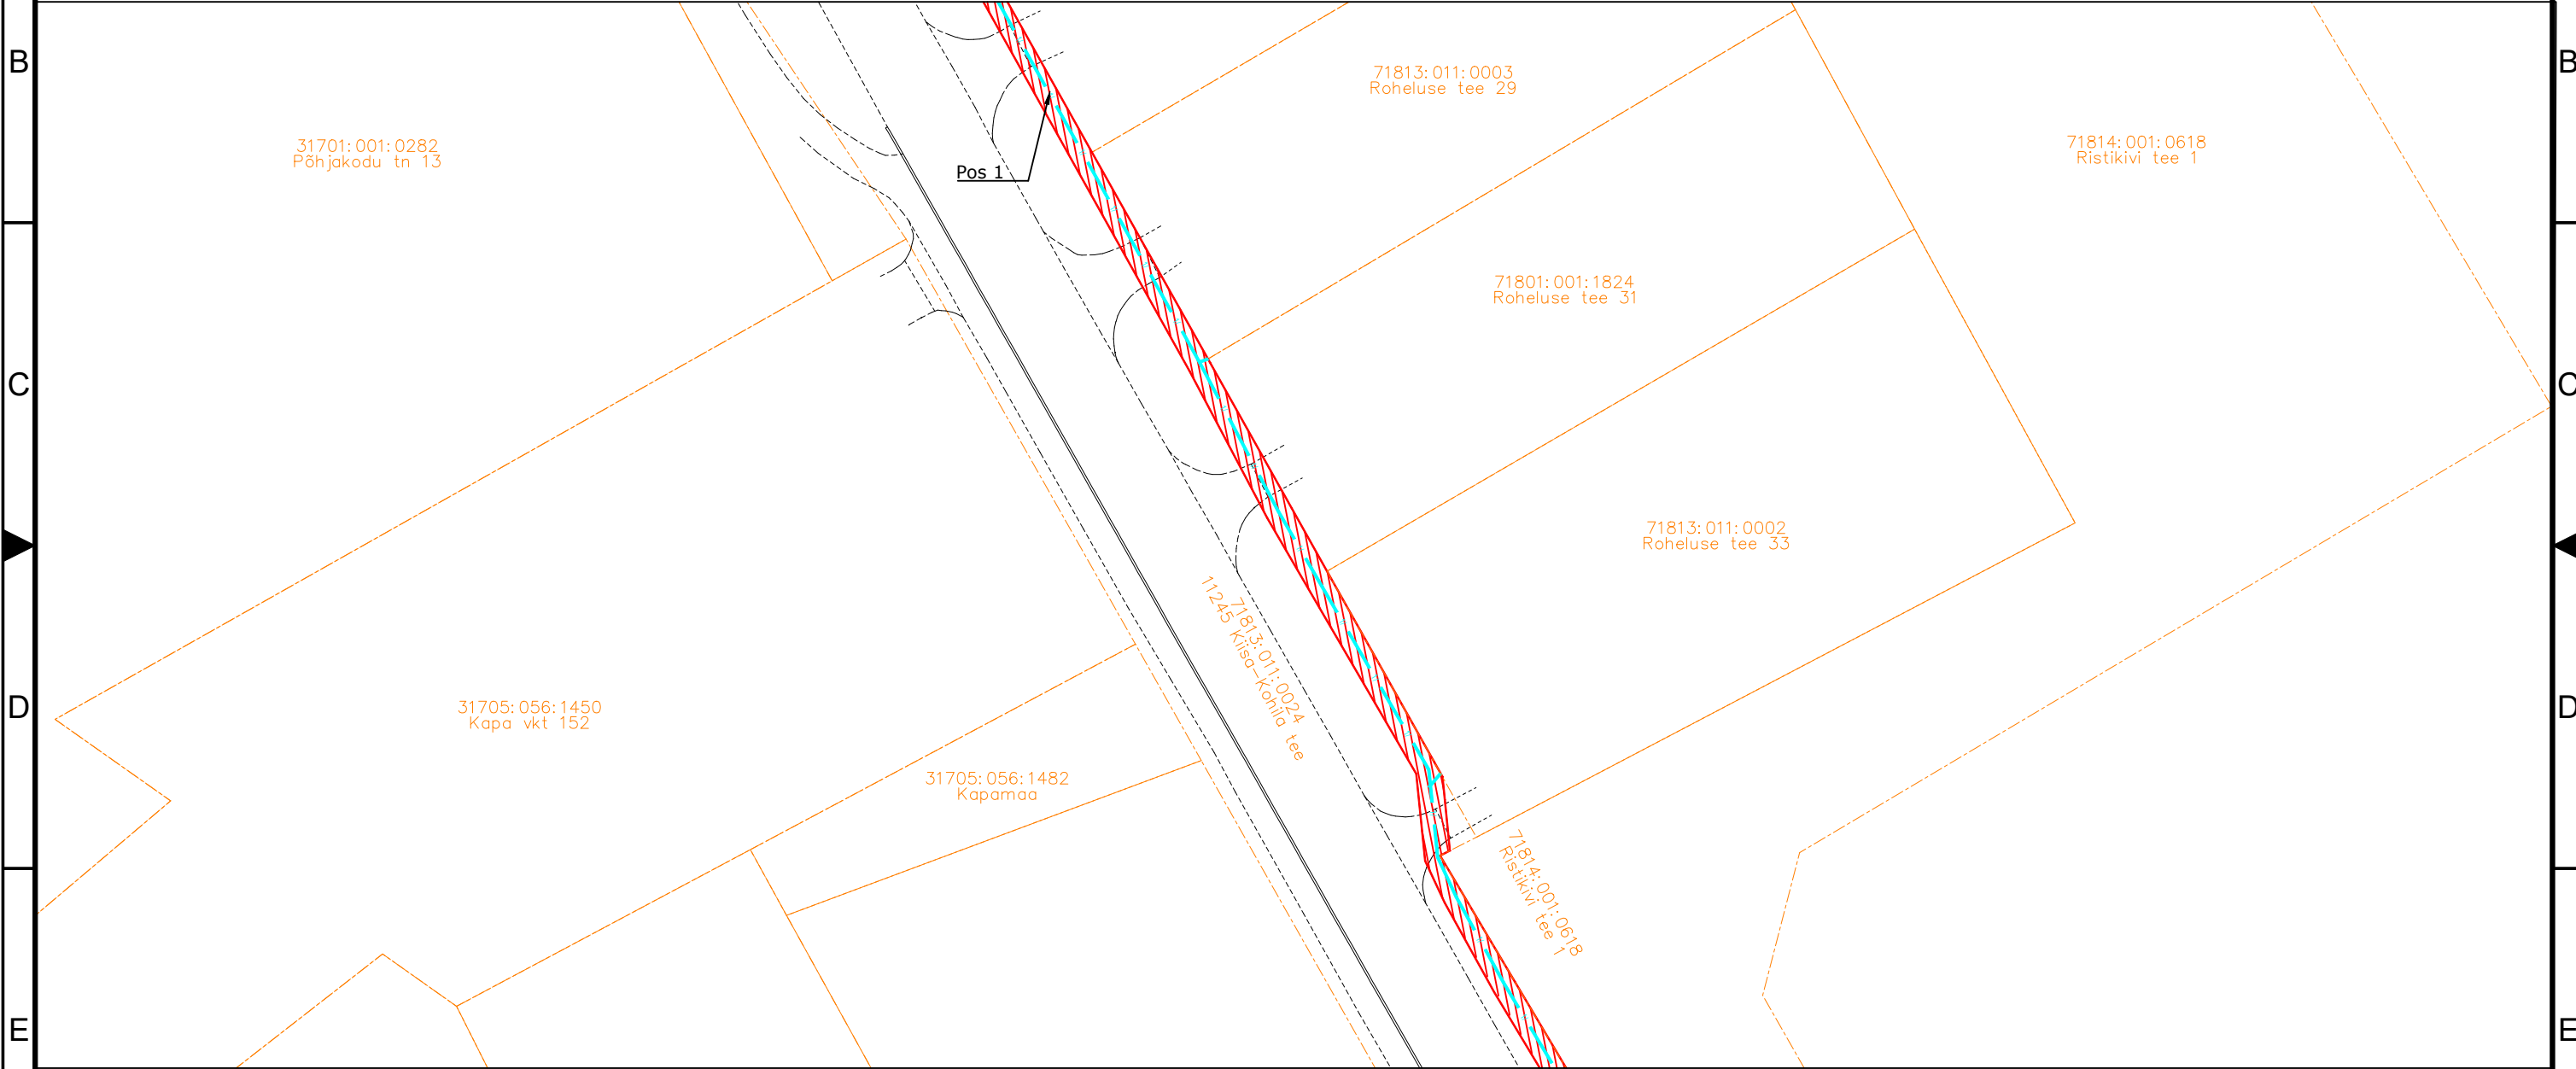

IKÕ seadmise ala



PROJEKTEERITUD SIDEKANALISATSIOON



Kinnistute piirid

Viide Kogus Muudatus




TÖÖ NIMETUS: Aespa aleviku sidevõrk
AADRESS: Aespa alevik, Kohila vald, Rapla maakond, Roobuka küla, Saku vald, Harju maakond
TELLIJA: Rednet OÜ

JOONIS: Servituudi plaan		MÕÖTKAVA: 1:500			
PROJEKTEERIJ: Kristjan Toro	MÄRKUSED:	KÕIDE/OBJEKT /	STAADIUM: TP	KUUPÄEV: 27.11.2024	MUUDATUS:
PROJEKTJUHT: Liina Randvoo		LEHT/LEHTI 2 / 3	TÖÖ NUMBER: 23028	GRUPP: EL	JOONISE NUMBER: 6-01
VASTUTAV SPETSIALIST: Liina Randvoo					

Isikliku kasutusõigusega seadmise ala plaan

IKÕ ala Pos nr (plaanil) nr	Kinnistu registriosa number	Katastriüksuse tunnus, nimi	Ala pindala ruutmeetrites m ²	PARI ID
Pos 1	5804950	71813:011:0024 11245 Kiisa-Kohila tee	377 m ²	1075388

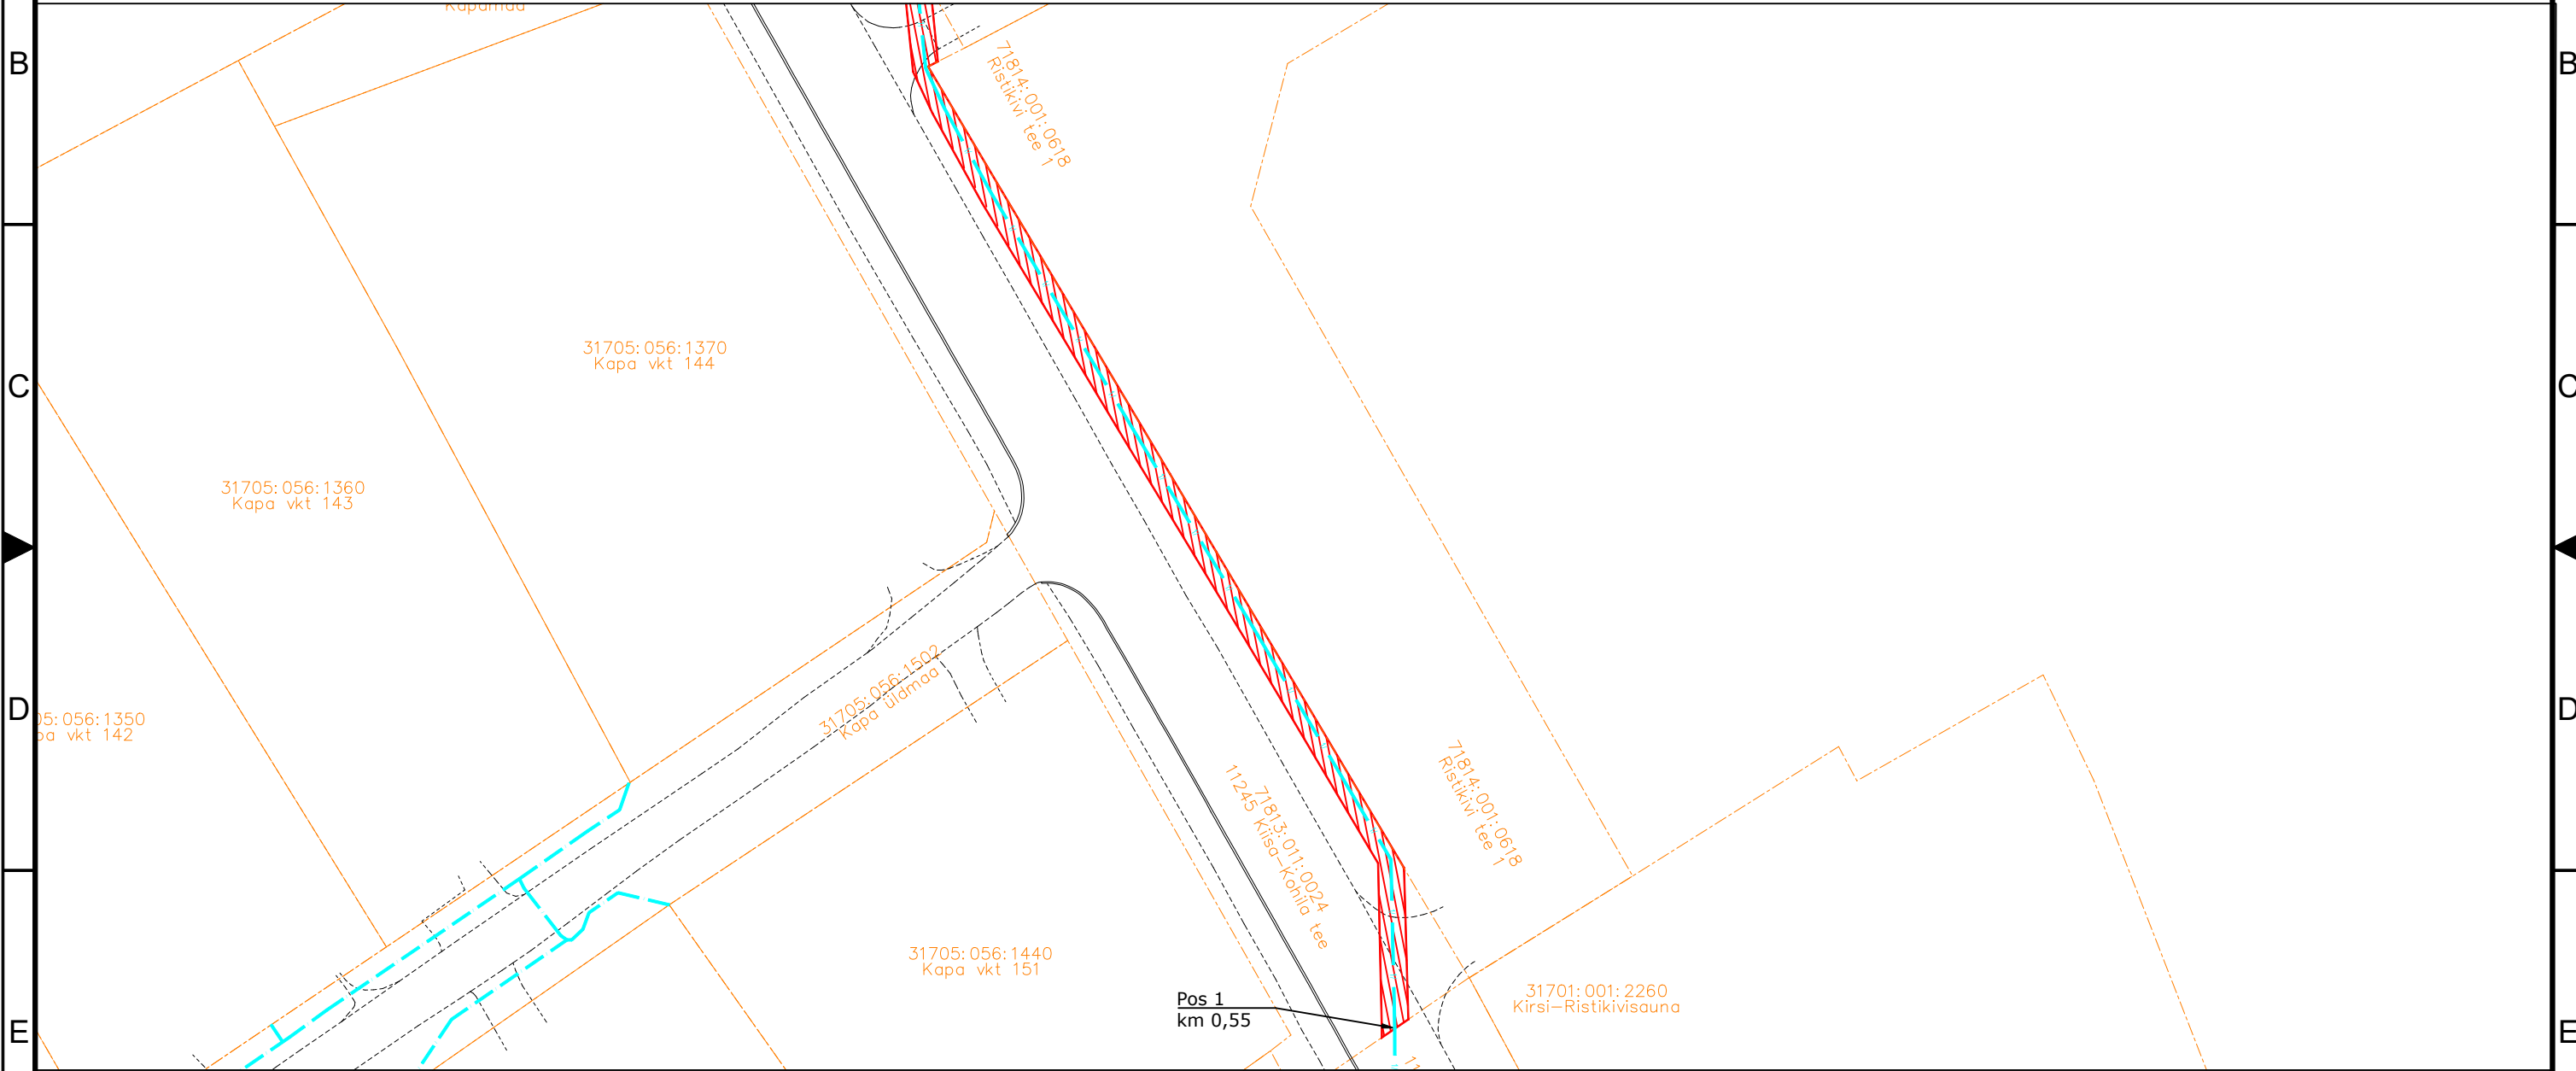

IKÕ seadmise ala



PROJEKTEERITUD SIDEKANALISATSIOON



Kinnistute piirid

Viide Kogus Muudatus



TÖÖ NIMETUS: Aespa aleviku sidevõrk
AADRESS: Aespa alevik, Kohila vald, Rapla maakond, Roobuka küla, Saku vald, Harju maakond
TELLIJA: Rednet OÜ

JOONIS: Servituudi plaan		MÕÖTKAVA: 1:500			
PROJEKTEERIJAL: Kristjan Toro	MÄRKUSED:	KÕIDE/OBJEKT /	STAADIUM: TP	KUUPÄEV: 27.11.2024	MUUDATUS:
PROJEKTJUHT: Liina Randvoo		LEHT/LEHTI 3 / 3	TÖÖ NUMBER: 23028	GRUPP: EL	JOONISE NUMBER: 6-01
VASTUTAV SPETSIALIST: Liina Randvoo					