

# Isikliku kasutusõiguse seadmise plaan

## Kaitsme nimivoolu suurendamine Merinvesti-II


Töö nr LR9601

78 Kuressaare-Kihelkonna-Veere tee

Katastritunnus 34801:005:0021

Registriosa nr 13517950

M 1:1000 (1 cm = 10 m), A4

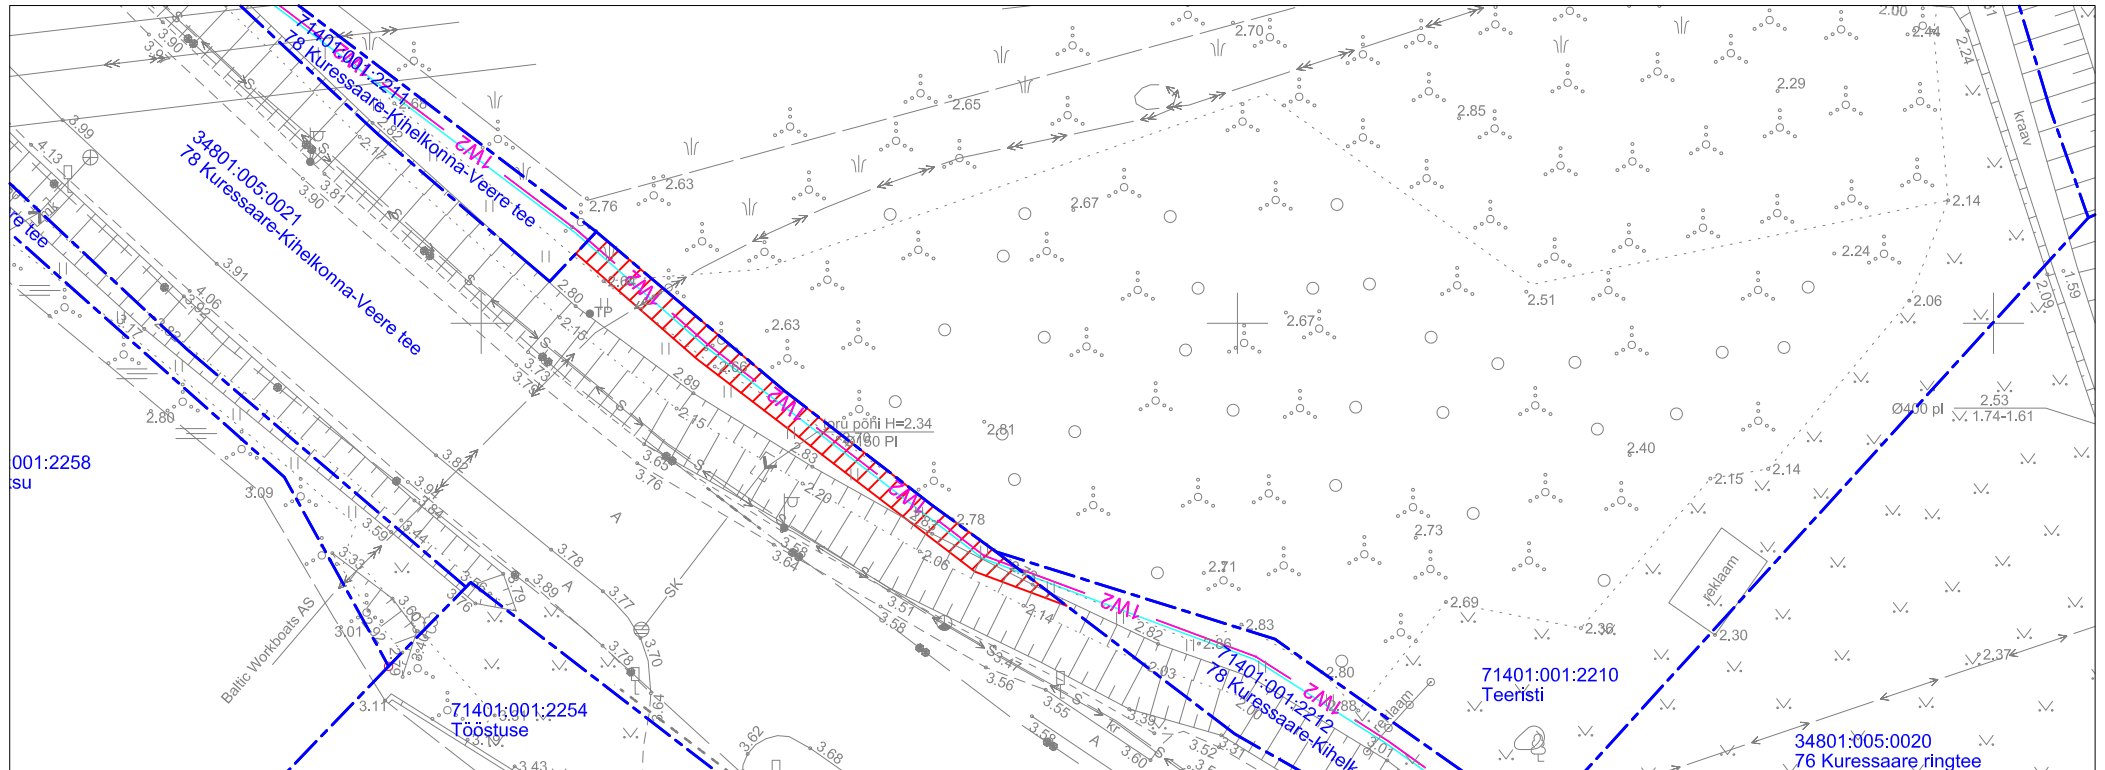

### TINGMÄRGID:

- Katastriüksuse piir
- 1W2 Projekteeritud 10 kV maakaabelliin
- /// Kasutusõiguse ala 70 m2
- Projekteeritud reservtoru 750N

Jrk nr	IKO ala Pos nr (plaanil)	Kinnistu registriosa number	Katastriüksuse tunnus, nimi ja sihtotstarve	Asukoht riigitee (nr ja nimi) suhtes (lõigu algus ja lõpp km)	Ala pindala m2
1	Pos 1	13517950	78 Kuressaare-Kihelkonna-Veere tee Katastritunnus 34801:005:0021 Transpordimaa	78 Kuressaare-Kihelkonna-Veere tee km-l 2,48-2,51	70 m2

Koostaja:  
Keskkonnaprojekt OÜ