

# Isikliku kasutusõiguse seadmise plaan

## Kaitsme nimivoolu suurendamine Merinvesti-II


Töö nr LR9601

78 Kuressaare-Kihelkonna-Veere tee T15

Katastritunnus 71401:001:2536

Registriosa nr 20867250

M 1:1000 (1 cm = 10 m), A4

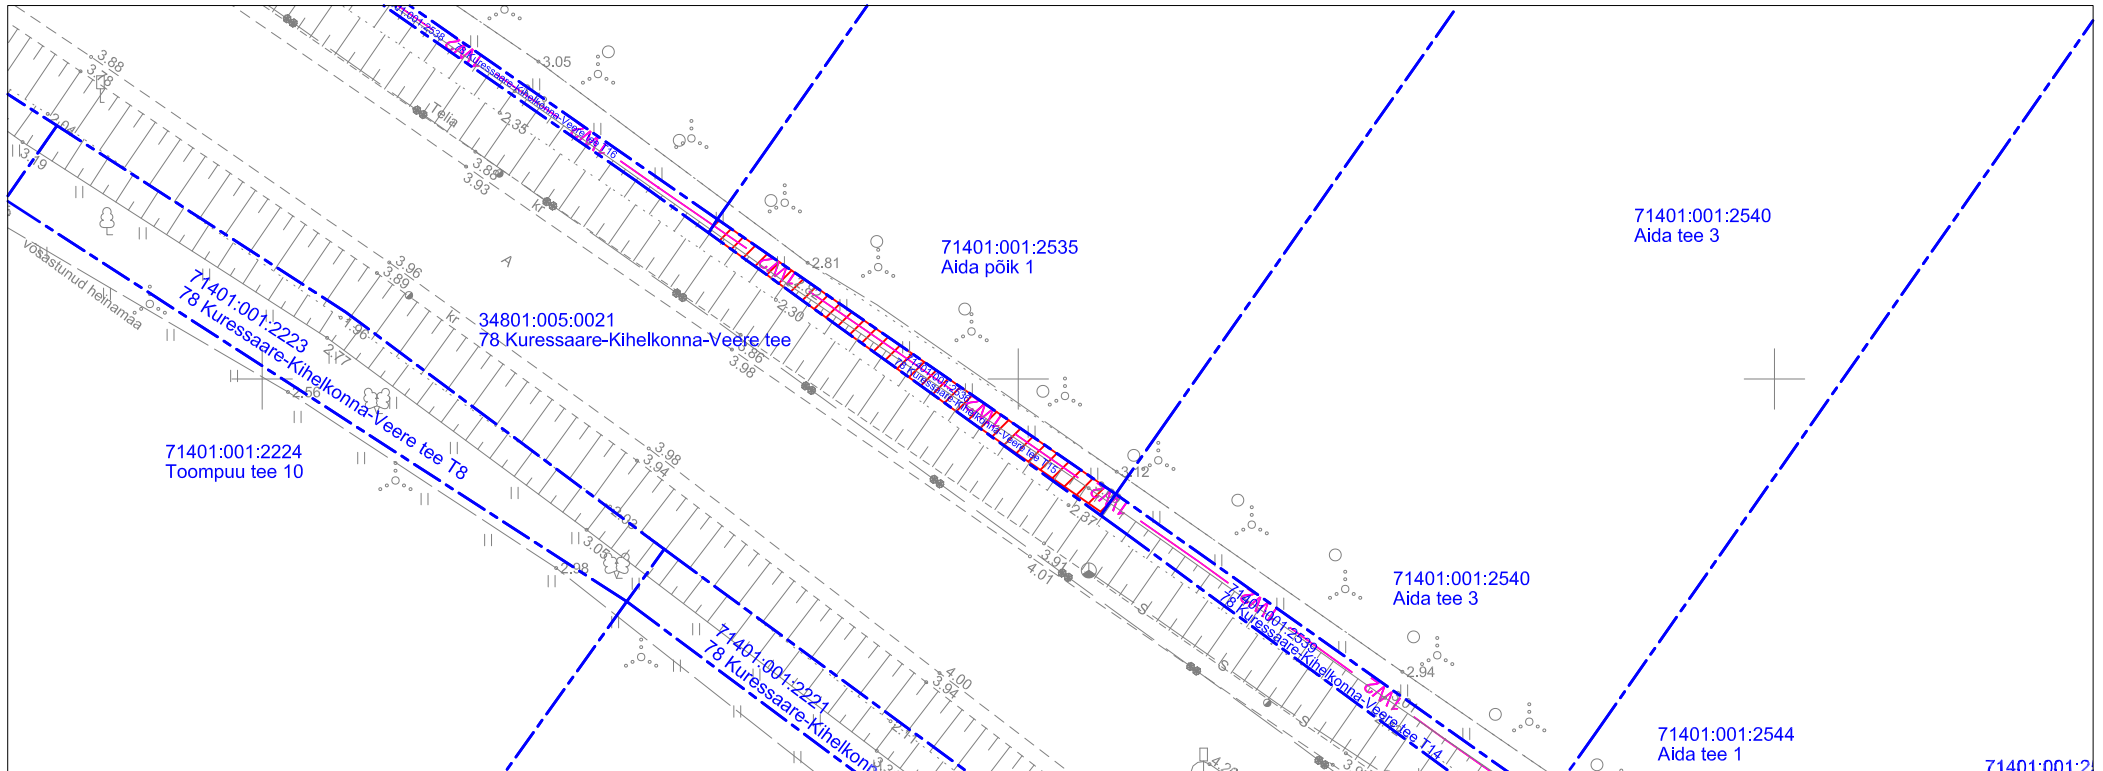

### TINGMÄRGID:

- Katastriüksuse piir
- 1W2 Projekteeritud 10 kV maakaabelliin
- ▨ Kasutusõiguse ala 44 m2

Jrk nr	IKO ala Pos nr (plaanil)	Kinnistu registriosa number	Katastriüksuse tunnus, nimi ja sihtotstarve	Asukoht riigitee (nr ja nimi) suhtes (lõigu algus ja lõpp km)	Ala pindala m2
1	Pos 1	20867250	78 Kuressaare-Kihelkonna-Veere tee T15 Katastritunnus 71401:001:2536 Transpordimaa	78 Kuressaare-Kihelkonna-Veere tee km-l 3,21-3,24	44 m2

Koostaja:  
Keskkonnaprojekt OÜ