


Isikliku kasutusõiguse seadmise plaan

IKÕ ala Pos nr (plaanil)	Kinnistu registriosa nr	Katastriüksuse tunnus, nimi ja sihtotstarve	IKÕ ala pindala m <sup>2</sup>
Pos 1	7070850	85401:001:2170 3 Jõhvi-Tartu-Valga tee; transpordimaa	71

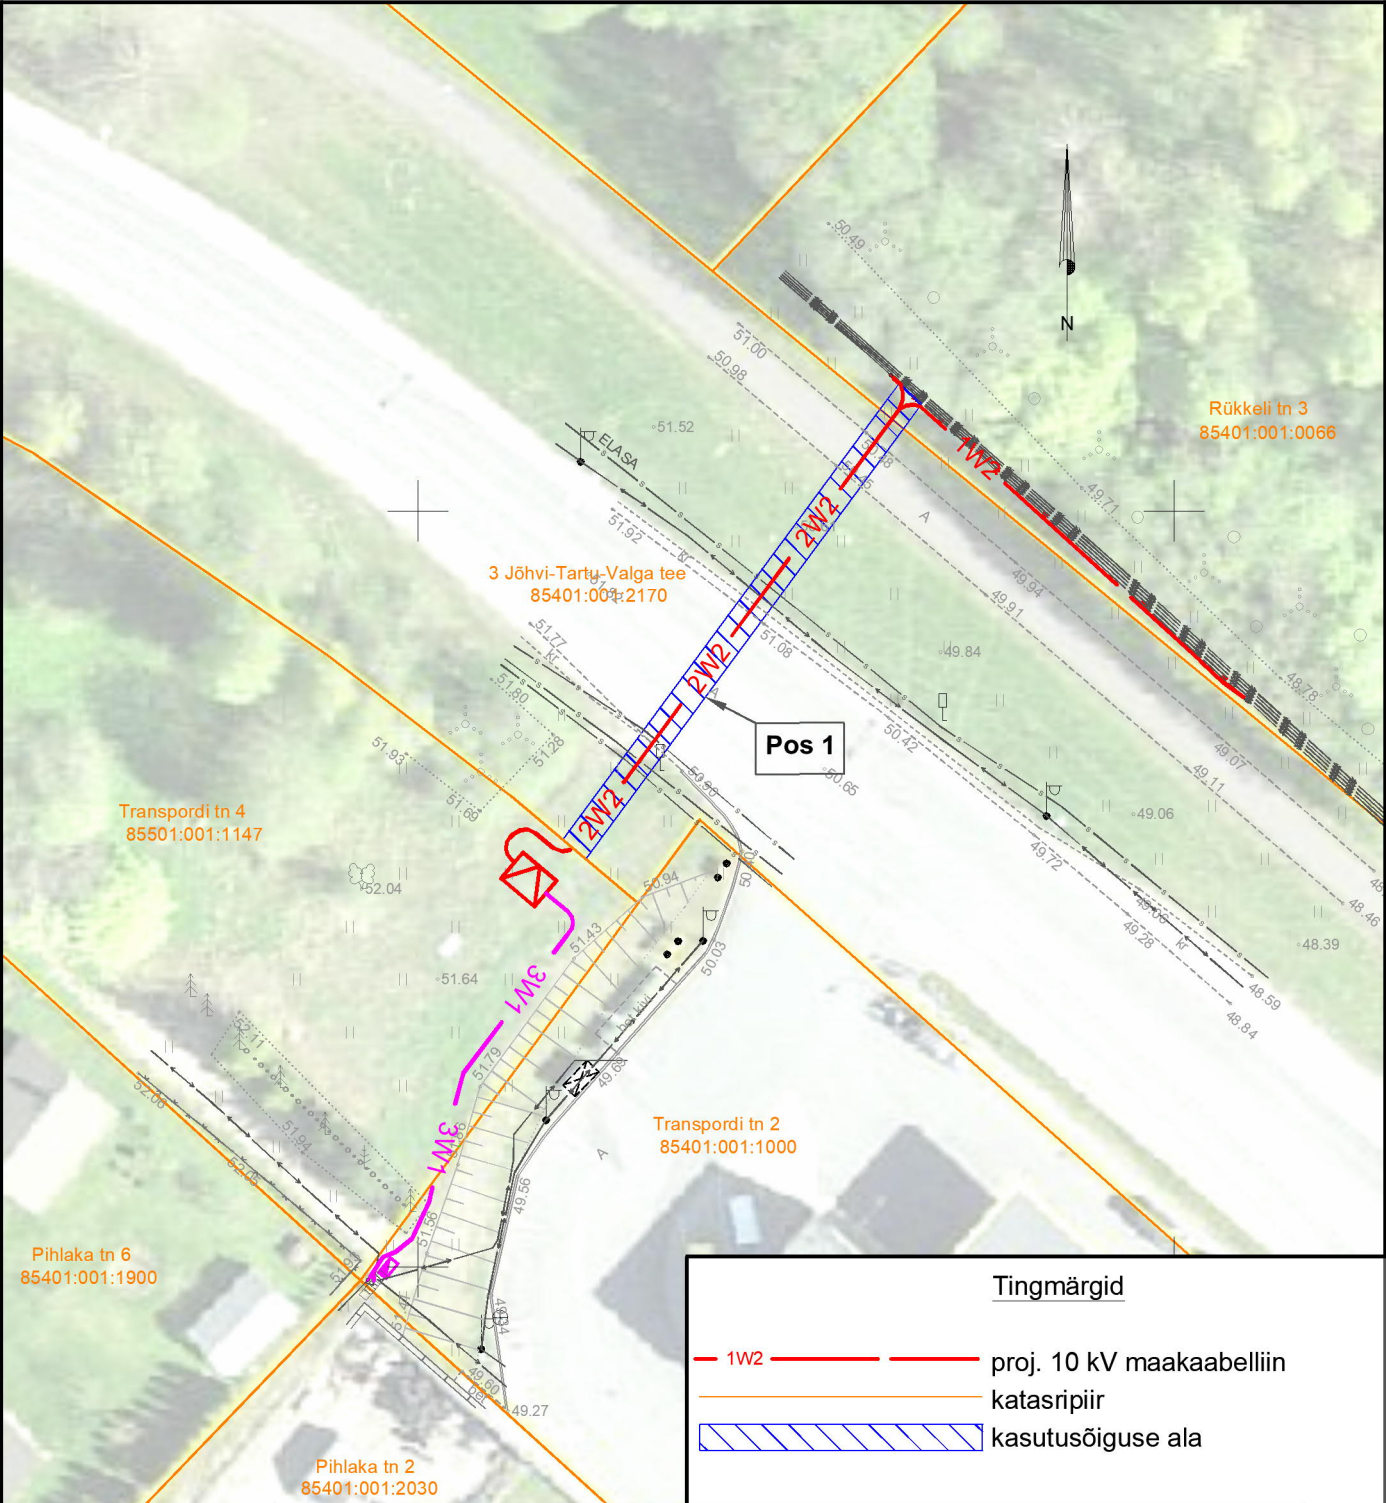

Projekti nimetus / asukoht AS AQUA MARINA Transpordi tn 2 elektriautode laadimistaristu liitumine Valga linn, Valga vald, Valga maakond			Töö nr LC1847
Koostaja h.vissel@leonhard-weiss.com	Mõõtkava 1:500	Leht / formaat 1 / A4	Kuupäev 04.10.2024