


# 11345 Rahula-Saku tee

3.451 km



71801:003:1098

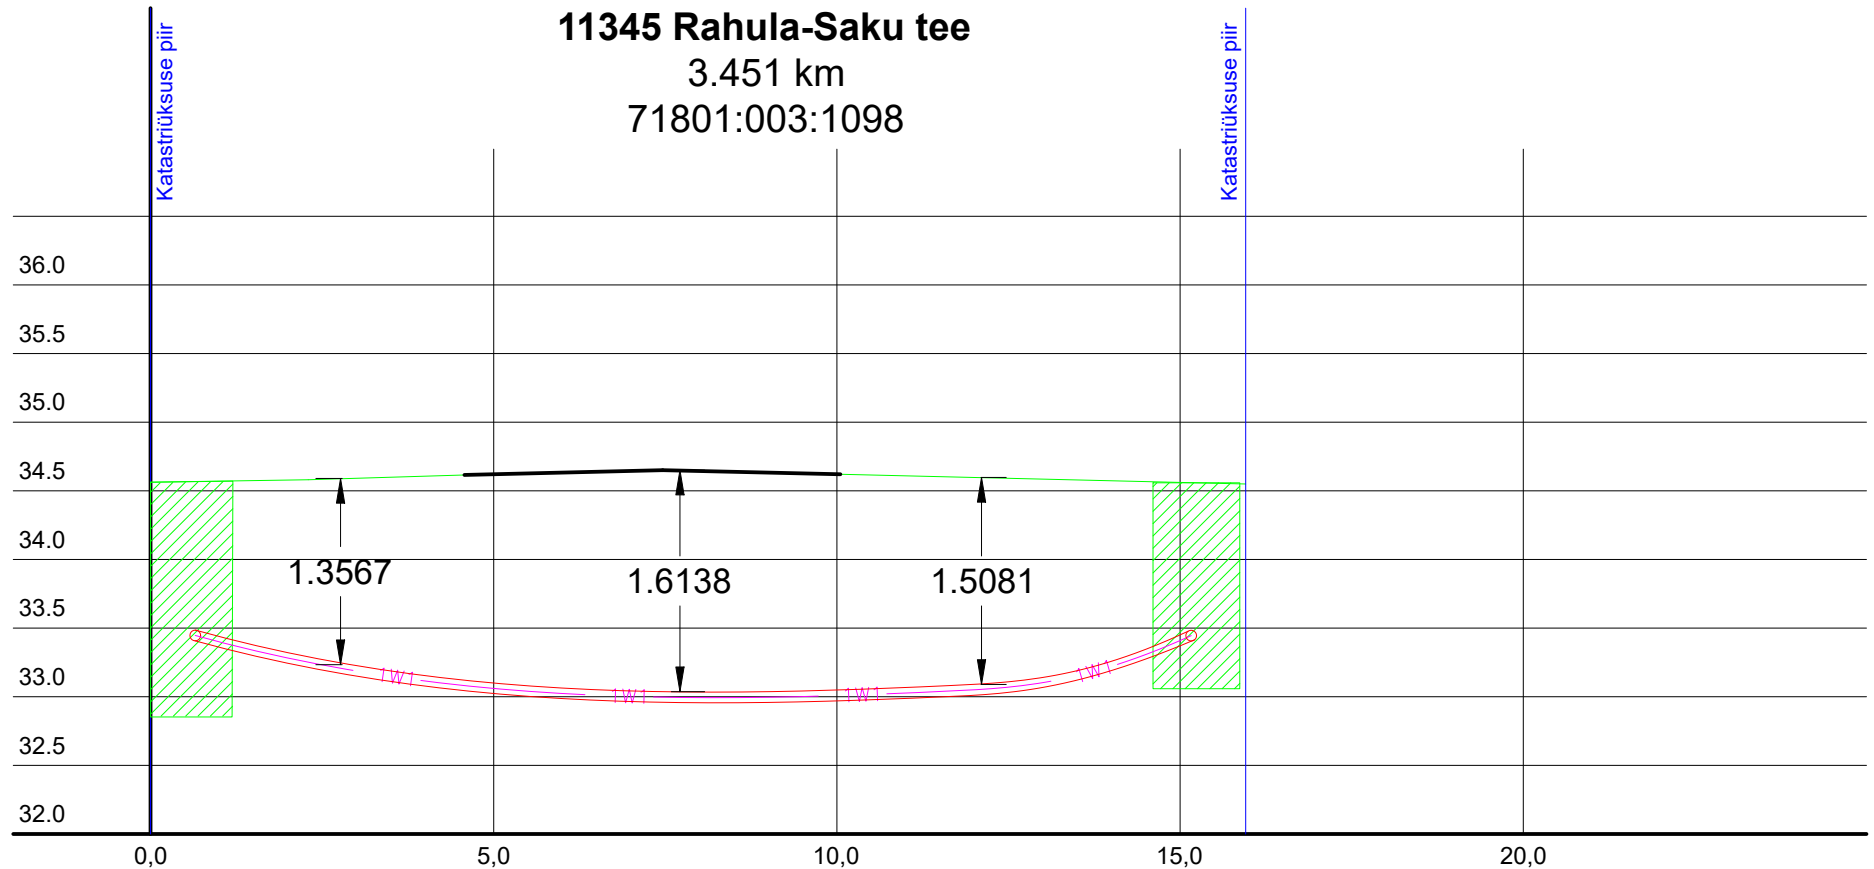

Rajatav maakaabel kaitsetorus  
Kinniselt 1250N, lahtiselt 750N



Stardi ja lõpukaevik

Tellija:  elektrilevi	Töövõtja:  enersense	Aadress:	Mõigu 3, Tallinn 10112	Kuupäev: 07.06.2024
		Reg. nr:	11445550	Töö nr: 24-27
Töö nimetus:	Valli kinnistu liitumine madalpingel, Üksnurme küla, Saku vald, Harjumaa. LC1151	E-mail:	hardi.tamme@ enersense.com	Joon nr: 004
		Tel nr:	+372 5174402	Mõõtkava:-
Joonise nimetus:	Ristumine 11345 Rahula-Saku teega	Projekteeris:	Hardi Tamme	
		Kontrollis:	Janar Kubbi	