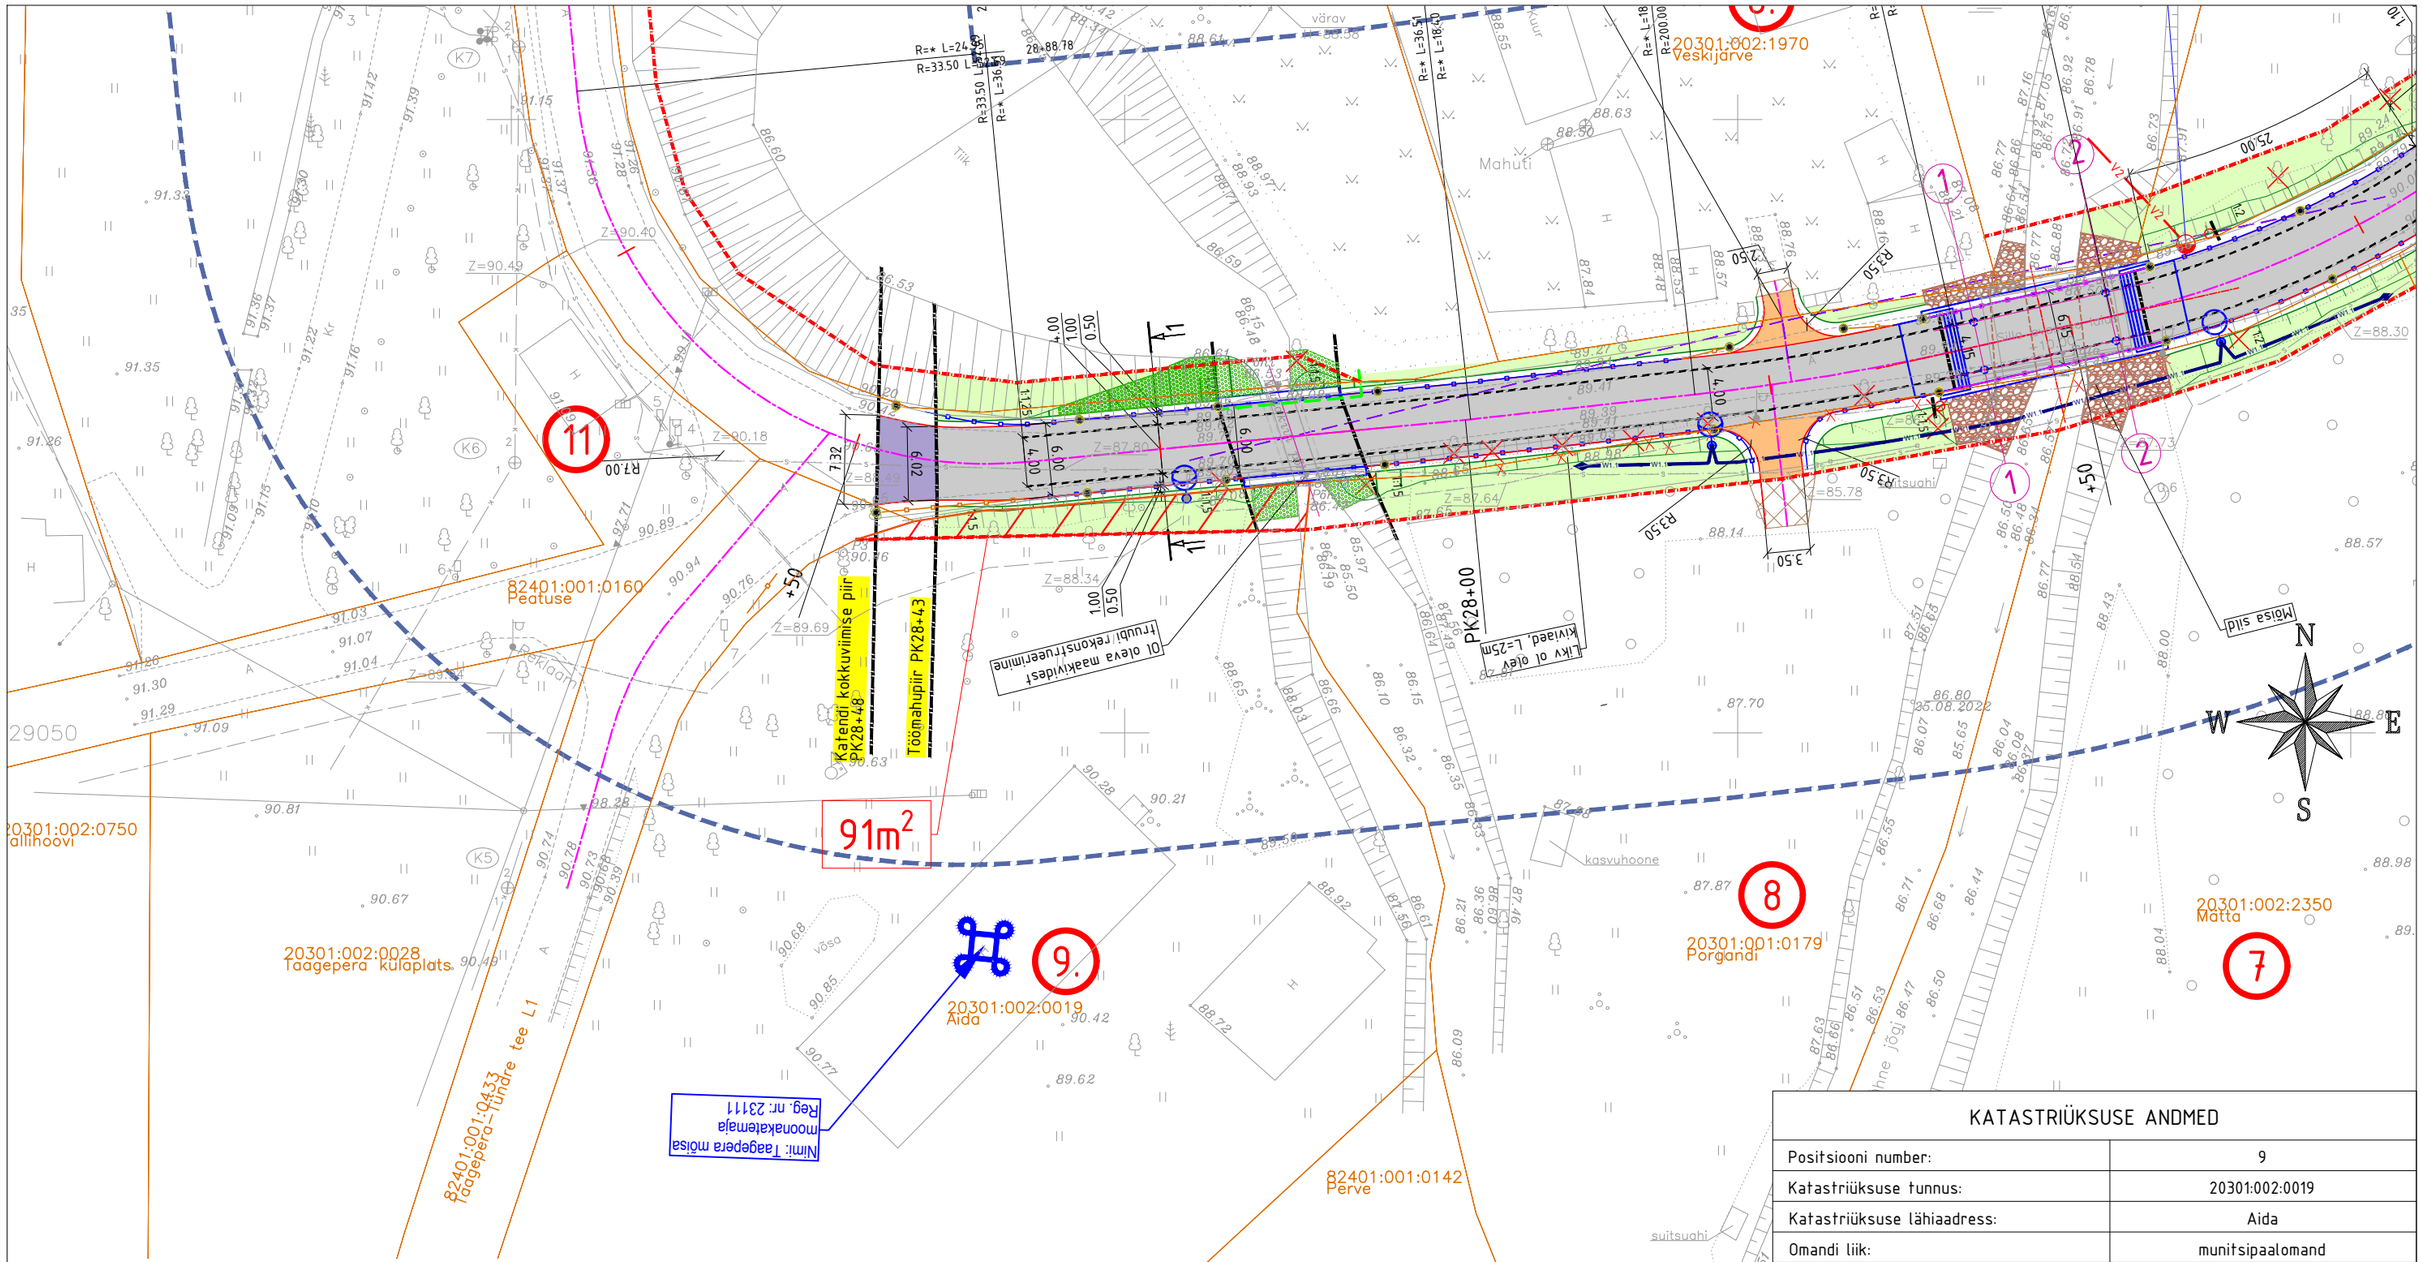

Tingmärgid

- Katastriüksuse/kinnistu piir
- Projekteeritud teemaa piiri
- Projekteeritud sõidutee asfalbetoonkate (Tüüp 1)
- Projekteeritud mahasõidu asfalbetoonkate (Tüüp 2)
- Projekteeritud kruuskate (Tüüp 3)
- Projekteeritud nõlv
- Projekteeritud äraõige
- Projekteeritud põrkepiire (esipinna asukoht)
- Projekteeritud teekaitsevöönd (30m)
- Projekteeritud tee telg
- Projekteeritud asfaltkatte serv
- Projekteeritud tugipeenra serv
- Likvideeritav objekt
- 1 Kinnistu positsiooni number

TINGMÄRGID
ELEKTRIVARUSTUS JA TEELAVGUSTUS
(KÕIDE IV) (OÜ Elekman, töö nr 22VA32)

- Ümbertõstetud valgustuse mast
- W1.1 — W1.1 Projekteeritud maakaabelliin, kaitsetorus D=75mm, 1250N

KATASTRIÜKSUSE ANDMED

Positsiooni number:	9
Katastriüksuse tunnus:	20301:002:0019
Katastriüksuse lähiaadress:	Aida
Omandi liik:	munitsipaalomand
Maaüksuse pindala (ha/m²):	4817 m²
Äraõige 1 (m²):	91
Kinnistul kavandatud tegevuste kirjeldus:	Olemasoleva maantee laiendamine.

SELEKTOR
Selektor Projekt OÜ
reg kood 12503887
Pärnu mnt 139e/11, Tallinn, 11317
Tel 56 565 000, selektor@selektor.ee
MTR reg. nr : EEP003348
TEL002841

TELLIJA: Transpordiamet

OBJEKT: Riigitee nr 23198 Ala-Taagepera-Raiksilla km 2,697 – 2,843 asuva lõigu rekonstrueerimise ja km 2,753 asuva Mõisa silla põhiprojekt. Muudatusprojekt

LÕIK: km 2,697 - 2,843

PROJEKTEERIJA	ALLKIRI	KUUPÄEV	JOONISE NIMETUS
E. Potisepp		26.02.2024	Krundijaotuskava
VASTUTAV PROJEKTEERIJA	ALLKIRI	KUUPÄEV	
E. Potisepp		26.02.2024	
PROJEKTIJUHT	ALLKIRI	KUUPÄEV	
T. Jõe		26.02.2024	

PROJ NR	JOONISE NR	PROJ ETAPP	MÕÕTKAVA	REV
P22006	KJ-9	Põhiprojekt	1:500	0