



# Suur-Sõjamäe tn 41 isikliku kasutusõiguse ala skeem

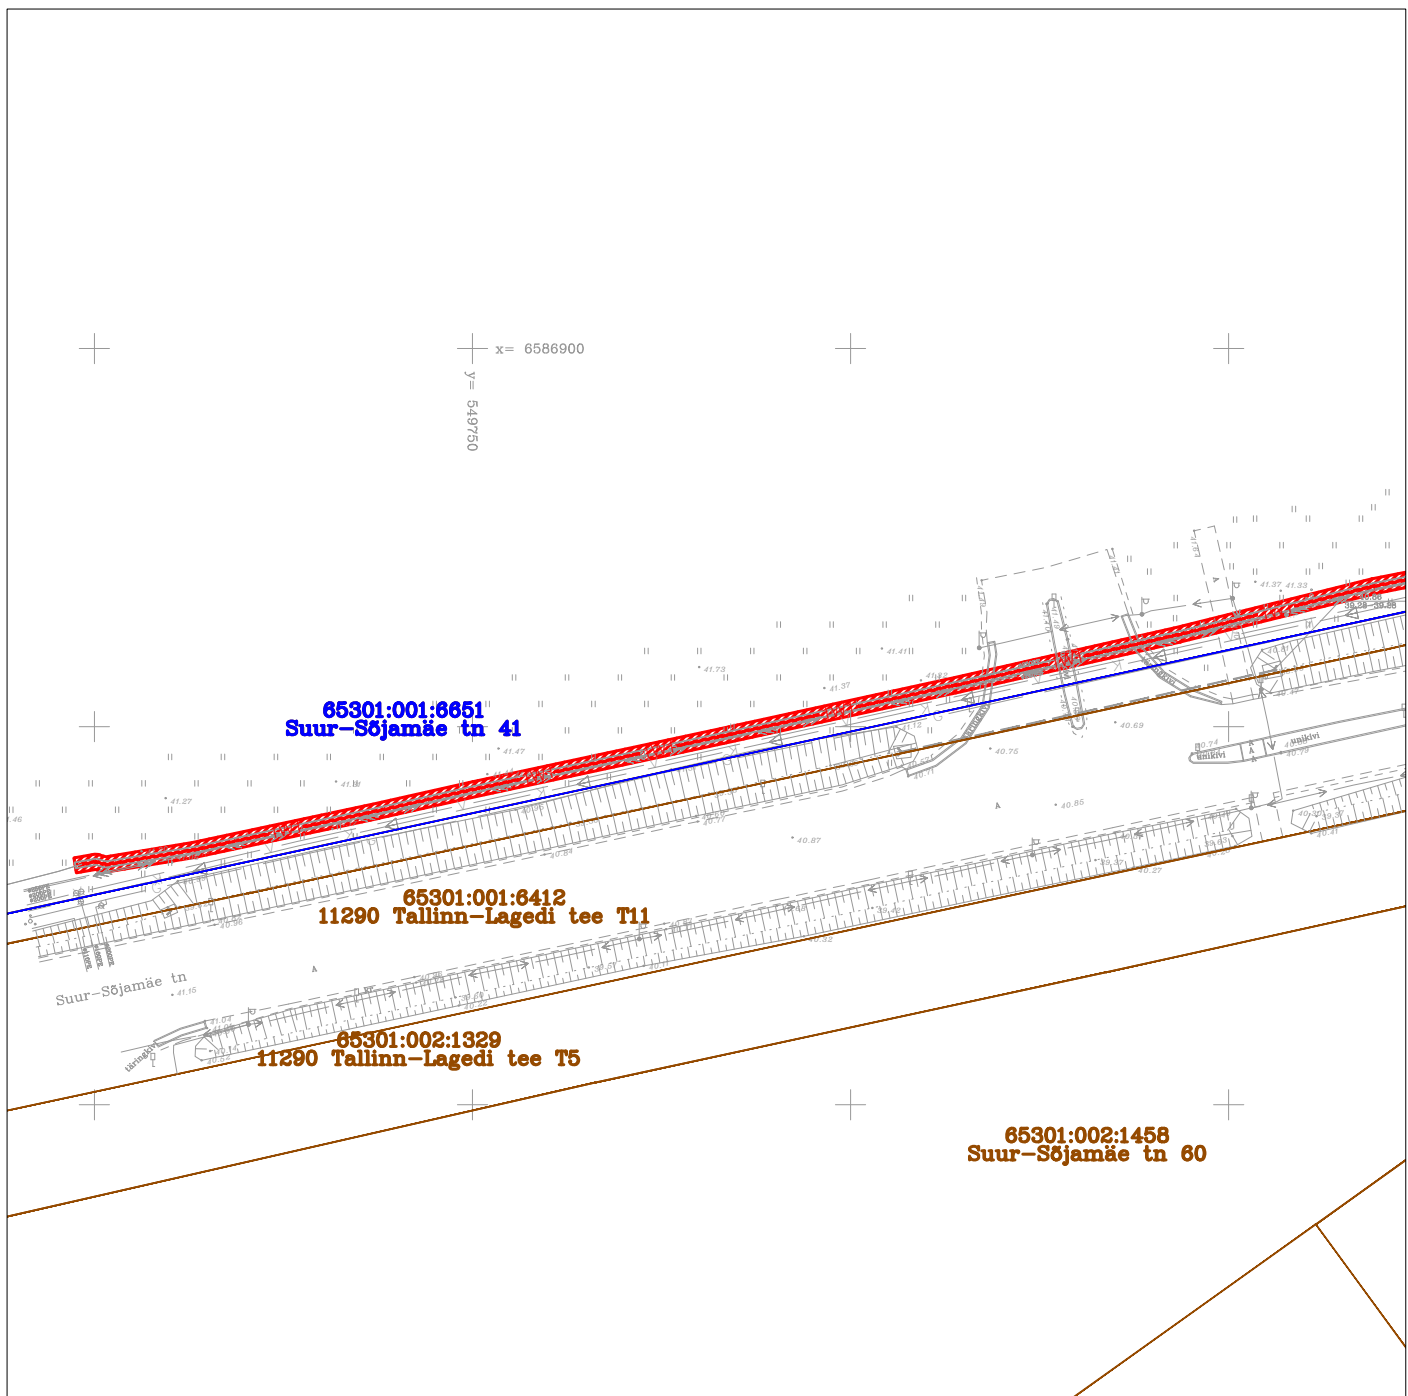

M 1:1000

Kasutusõiguse ala pindala ca 663 m<sup>2</sup>

Projekteeritava tehnovõrgu pikkus 331 m

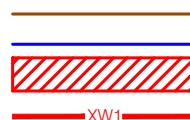


Katastriüksuse piirid

Koormatava kinnistu piirid

Kasutusõigusega koormatav ala

0,4 kV maakaabelliin


# Suur-Sõjamäe tn 41 isikliku kasutusõiguse ala skeem

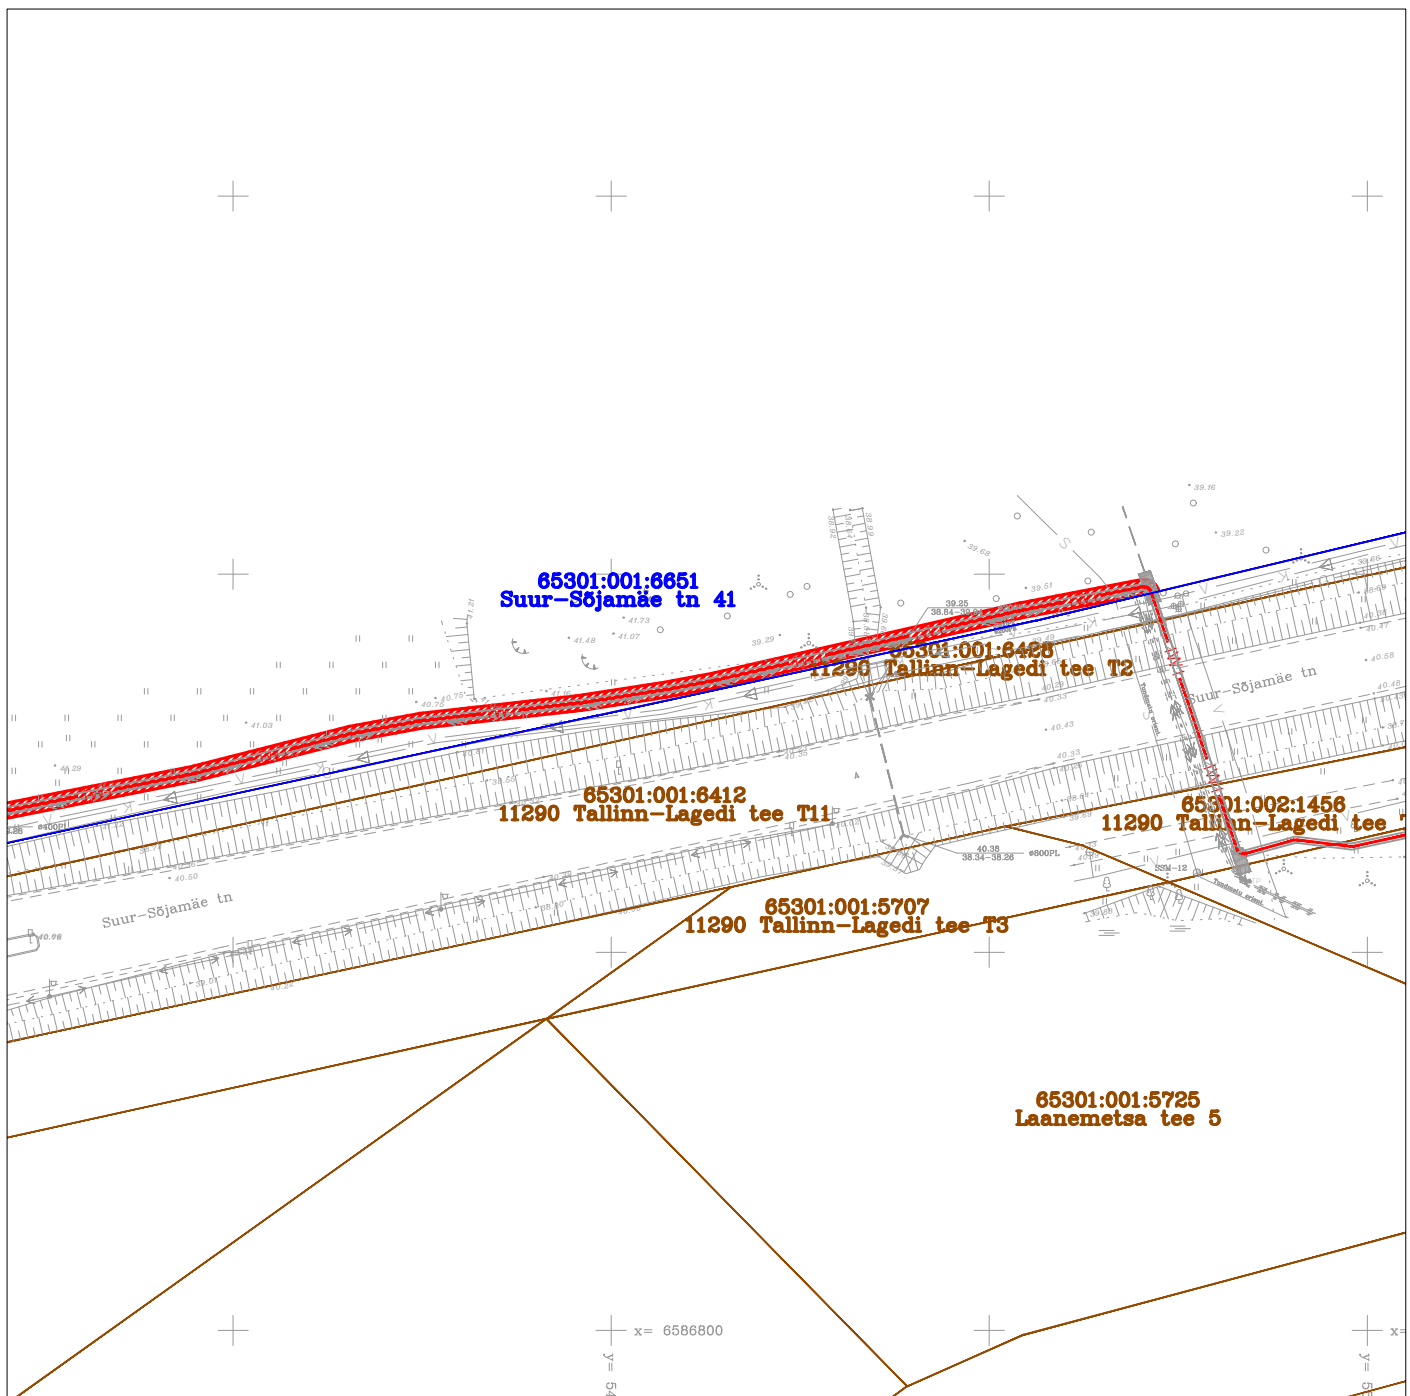

M 1:1000

Kasutusõiguse ala pindala ca 663 m<sup>2</sup>

Projekteeritava tehnovõrgu pikkus 331 m

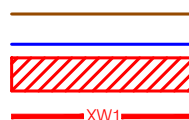

Katastriüksuse piirid

Koormatava kinnistu piirid

Kasutusõigusega koormatav ala

0,4 kV maakaabelliin