

Maatoiming nr 202405253030

Piirikirjeldus

Piiripunktidega seotud maatükid

34202:002:0359, 34201:001:0364, 34202:002:0194,
34202:002:0361, 34202:002:0369, 34202:002:0124,
34202:002:0092, 34202:002:0367, 34202:002:0075,
34202:002:0195

Katastrimõõdistamise aeg

21. oktoober 2024 kuni 22. august 2025

Katastrimõõdistamise tulemus

Piiripunkti nr skeemil	Koordinaadid	Piiripunkti liik	Piiripunkti tunnus	Piirimärgi paigaldamine
5	X = 6518214.49 Y = 504326.13	METALLTORU	100000122870	PAIGALDATUD
15	X = 6518178.88 Y = 504894.02	METALLTORU	100004712769	OLEMASOLEV
10	X = 6518410.52 Y = 504574.98	METALLTORU	100000509009	TAASTATUD
12	X = 6518308.92 Y = 504788.81	METALLTORU	100004712776	TAASTATUD
13	X = 6518231.06 Y = 504814.68	METALLTORU	100004712771	OLEMASOLEV
17	X = 6518289.7 Y = 504971.76	VEEKOGU_TELJE_-PUNKT	100004711582	ETAK
19	X = 6518404.47 Y = 504941.02	VEEKOGU_TELJE_-PUNKT	100004711579	ETAK
16	X = 6518048.83 Y = 504813.56	METALLTORU	100000505361	OLEMASOLEV
20	X = 6518407.39 Y = 504940.71	VEEKOGU_TELJE_-PUNKT	100004711577	ETAK
21	X = 6518408.29 Y = 504944.28	METALLTORU	100004711557	OLEMASOLEV
24	X = 6518180.13 Y = 505102.51	PIIRIKIVI	100000505383	OLEMASOLEV
25	X = 6518126.8 Y = 505111.93	METALLTORU	100000505368	OLEMASOLEV
7	X = 6518214.9 Y = 504334.09	METALLTORU	100004066747	PAIGALDATUD

4	X = 6518207.28 Y = 504327.7	METALLTORU	100004067952	PAIGALDATUD
3	X = 6518216.05 Y = 504347.09	METALLTORU	100004067951	PAIGALDATUD
6	X = 6518213.54 Y = 504328.93	METALLTORU	100000262229	PAIGALDATUD
9	X = 6518347.3 Y = 504524.78	METALLTORU	100004066749	TAASTATUD
8	X = 6518220.32 Y = 504344.46	METALLTORU	100004066748	PAIGALDATUD
26	X = 6518177.82 Y = 504895.59	VEEKOGU_TELJE_- PUNKT	100007477529	ETAK
18	X = 6518292.83 Y = 504972.06	VEEKOGU_TELJE_- PUNKT	100004711581	ETAK
1	X = 6518130.44 Y = 504732.96	METALLTORU	100004067962	OLEMASOLEV
22	X = 6518538.91 Y = 505459.26	METALLTORU	100004711556	TAASTATUD
23	X = 6518282.81 Y = 505515.6	METALLTORU	100000505384	OLEMASOLEV
2	X = 6518343.32 Y = 504528.63	METALLTORU	100004067950	TAASTATUD
11	X = 6518354.98 Y = 504685.78	METALLTORU	100004712777	TAASTATUD

Muud tähtsust omavad asjaolud

Märkuse nr
skeemil

Märkus

Piiride kirjelduse skeem 1




Kommentaar: Laane piirikirjeldus

Piiripunktid nr 1, 2, 3, 4, 5, 6, 7, 8, 9, 10, 11, 12, 13, 15 ja 16 on tähistatud metalltorudega.

Piir kulgeb piiripunktide nr 1-2-3-4-5-6-7-8-9-10-11-12-13-15-16-1 vahel sirgjooneliselt piiripunktist piiripunkti.

Piiride kirjelduse skeem 2

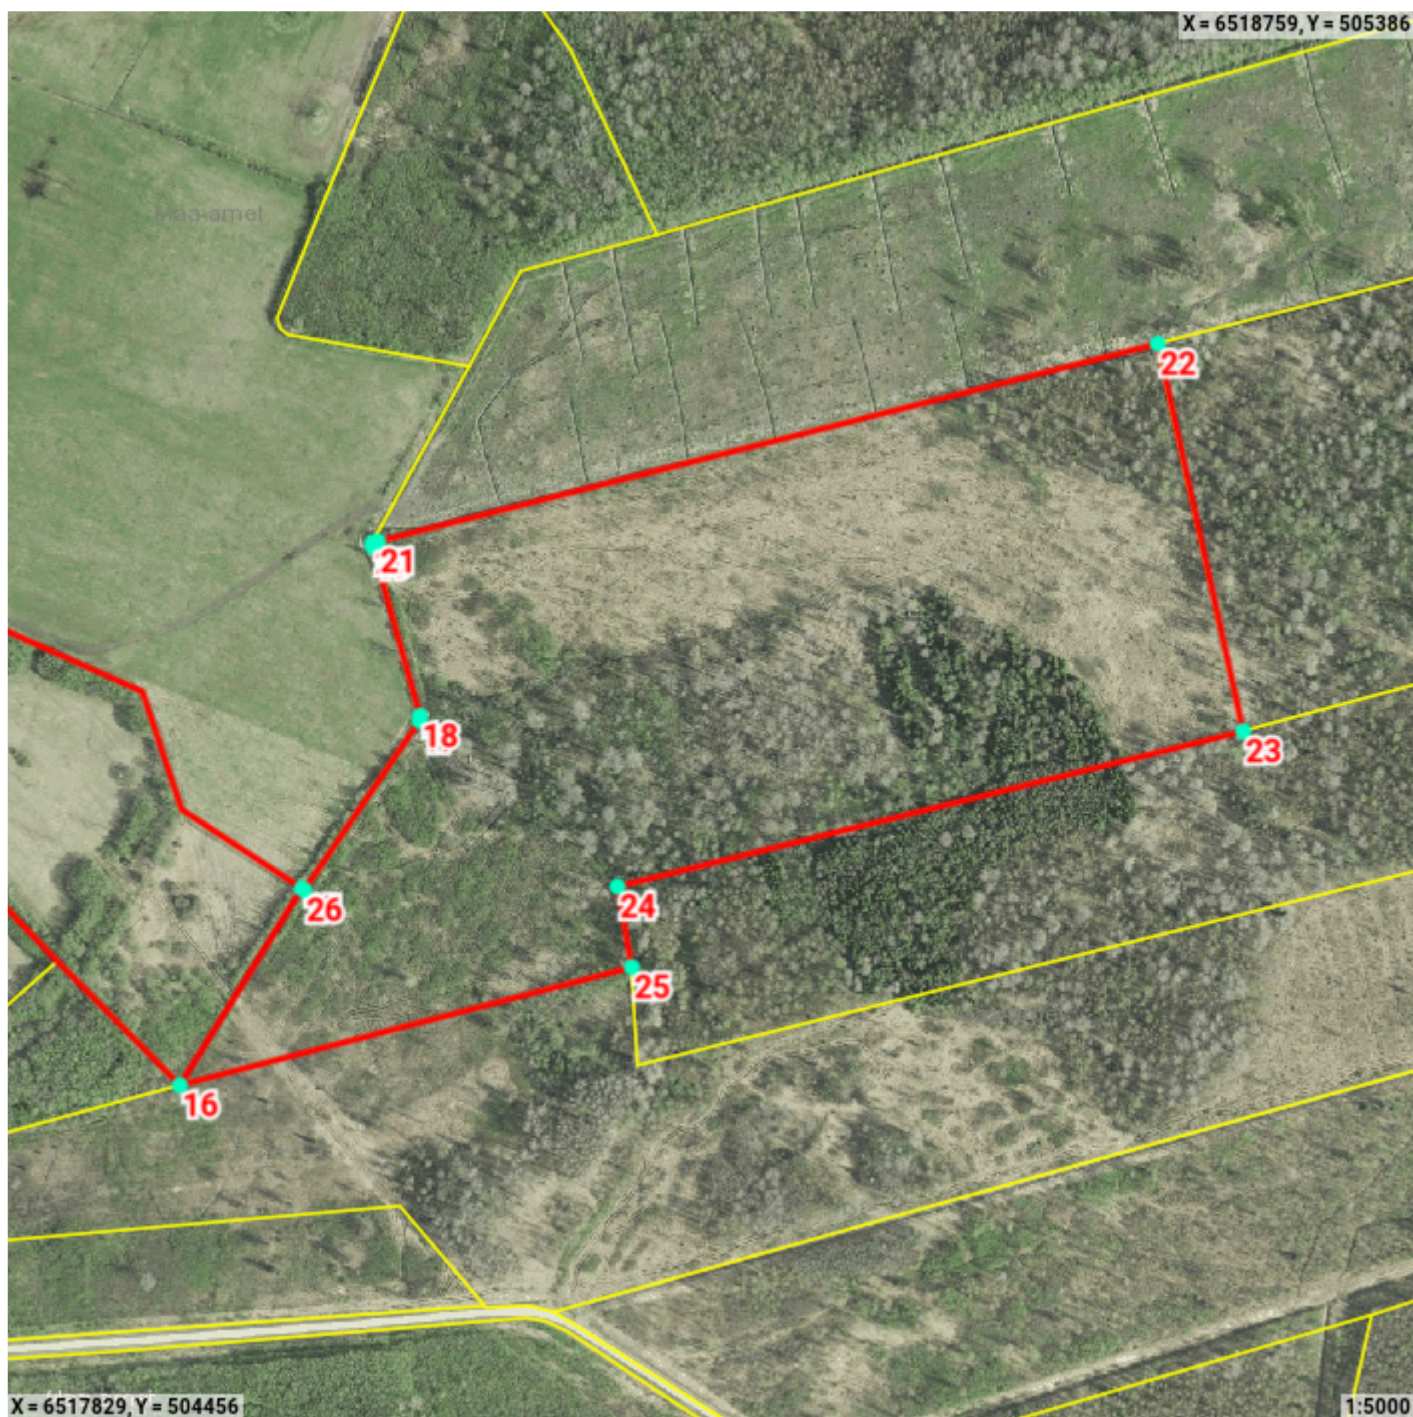


Kommentaar: Laanemetsa piirikirjeldus


Piiripunktid nr 16, 15, 21, 22, 23 ja 25 on tähistatud metalltorudega. Piiripunkt nr 24 on piirikivi. Piiripunktid nr 26, 17, 18, 19 ja 20 on maastikul tähistamata veekogu telje punktid.

Piir kulgeb piiripunktide nr 20-21-22-23-24-25-16-15-26 vahel sirgjooneliselt piiripunktist piiripunkti. Piirilõik 15-26 on kraavi teljega risti. Piiripunktide nr 26-17-18-19-20 vahel kulgeb piir mööda veekogu telge.

Lisa 1

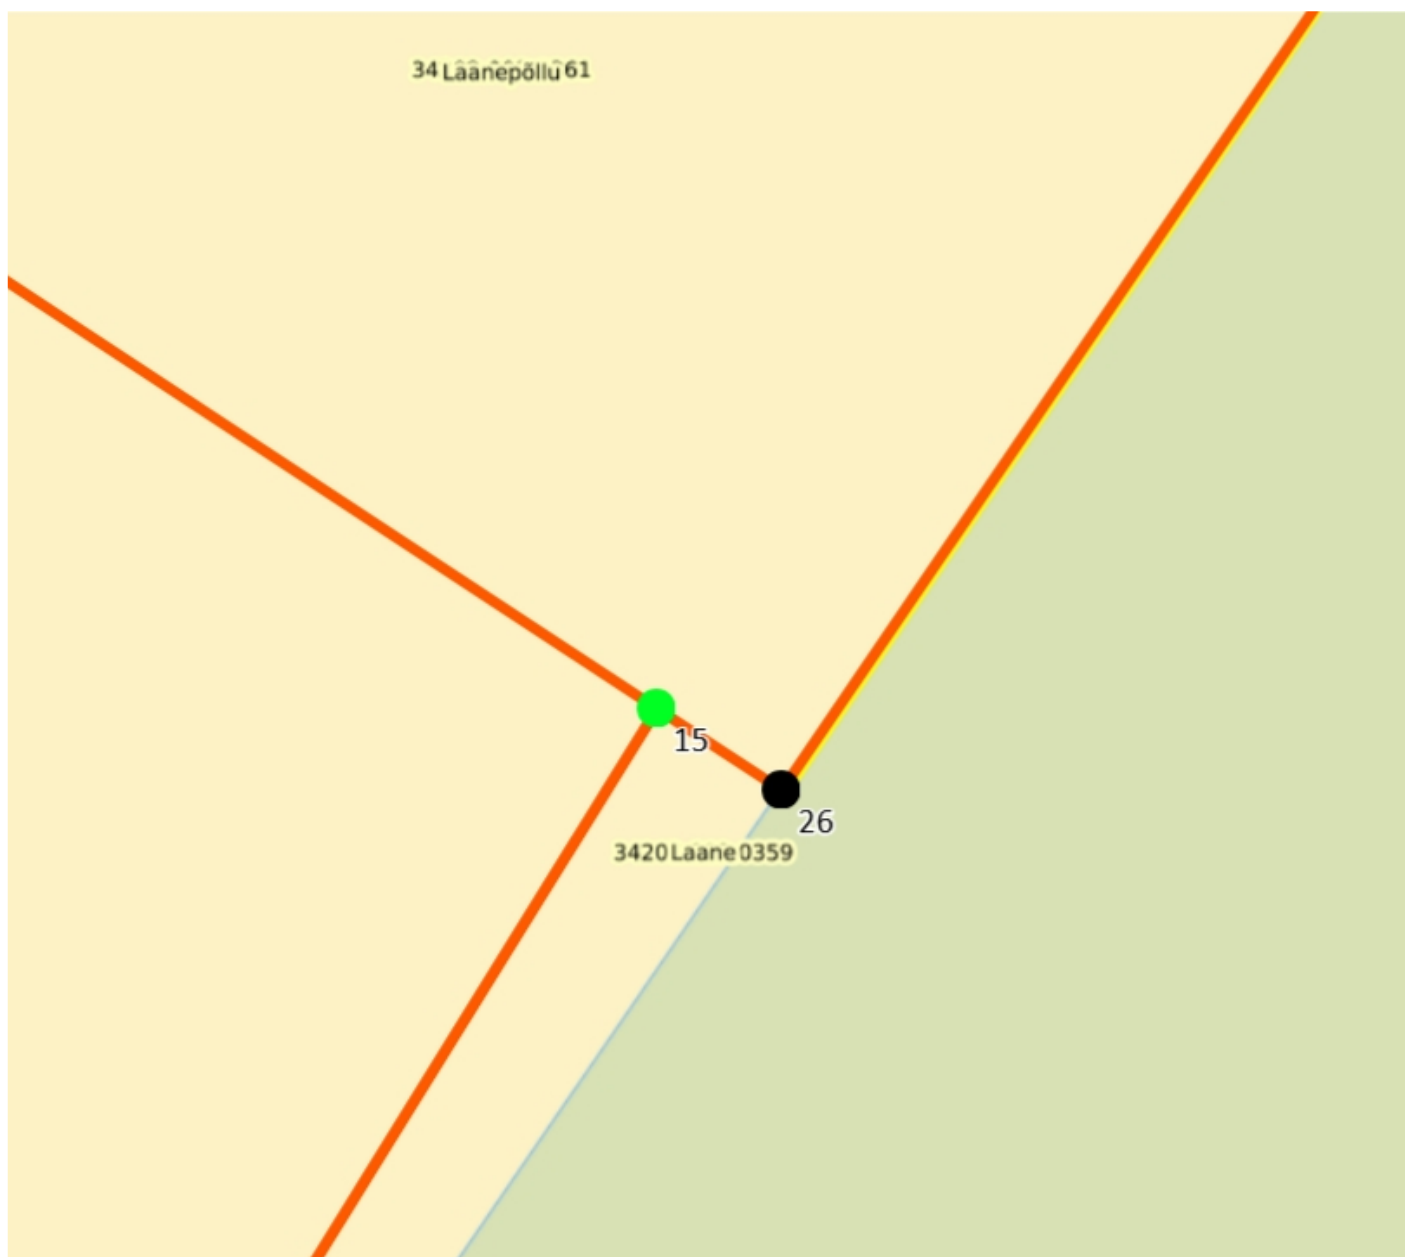


Lisa 2

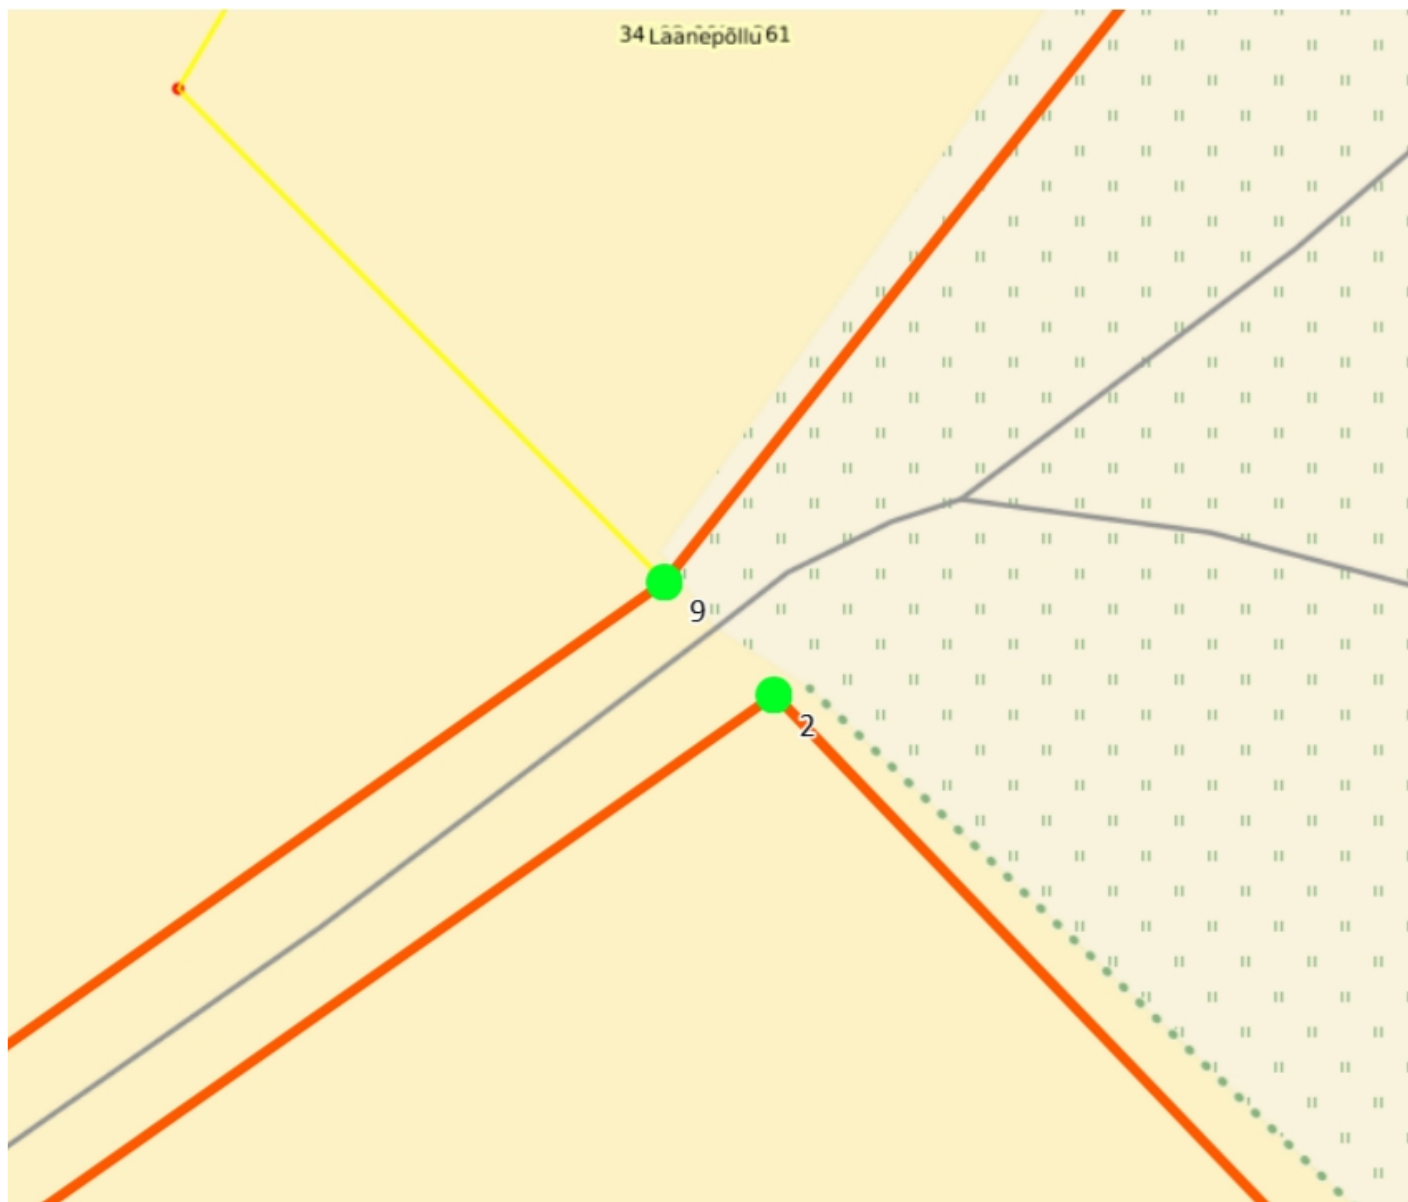


Lisa 3



Lisa 4

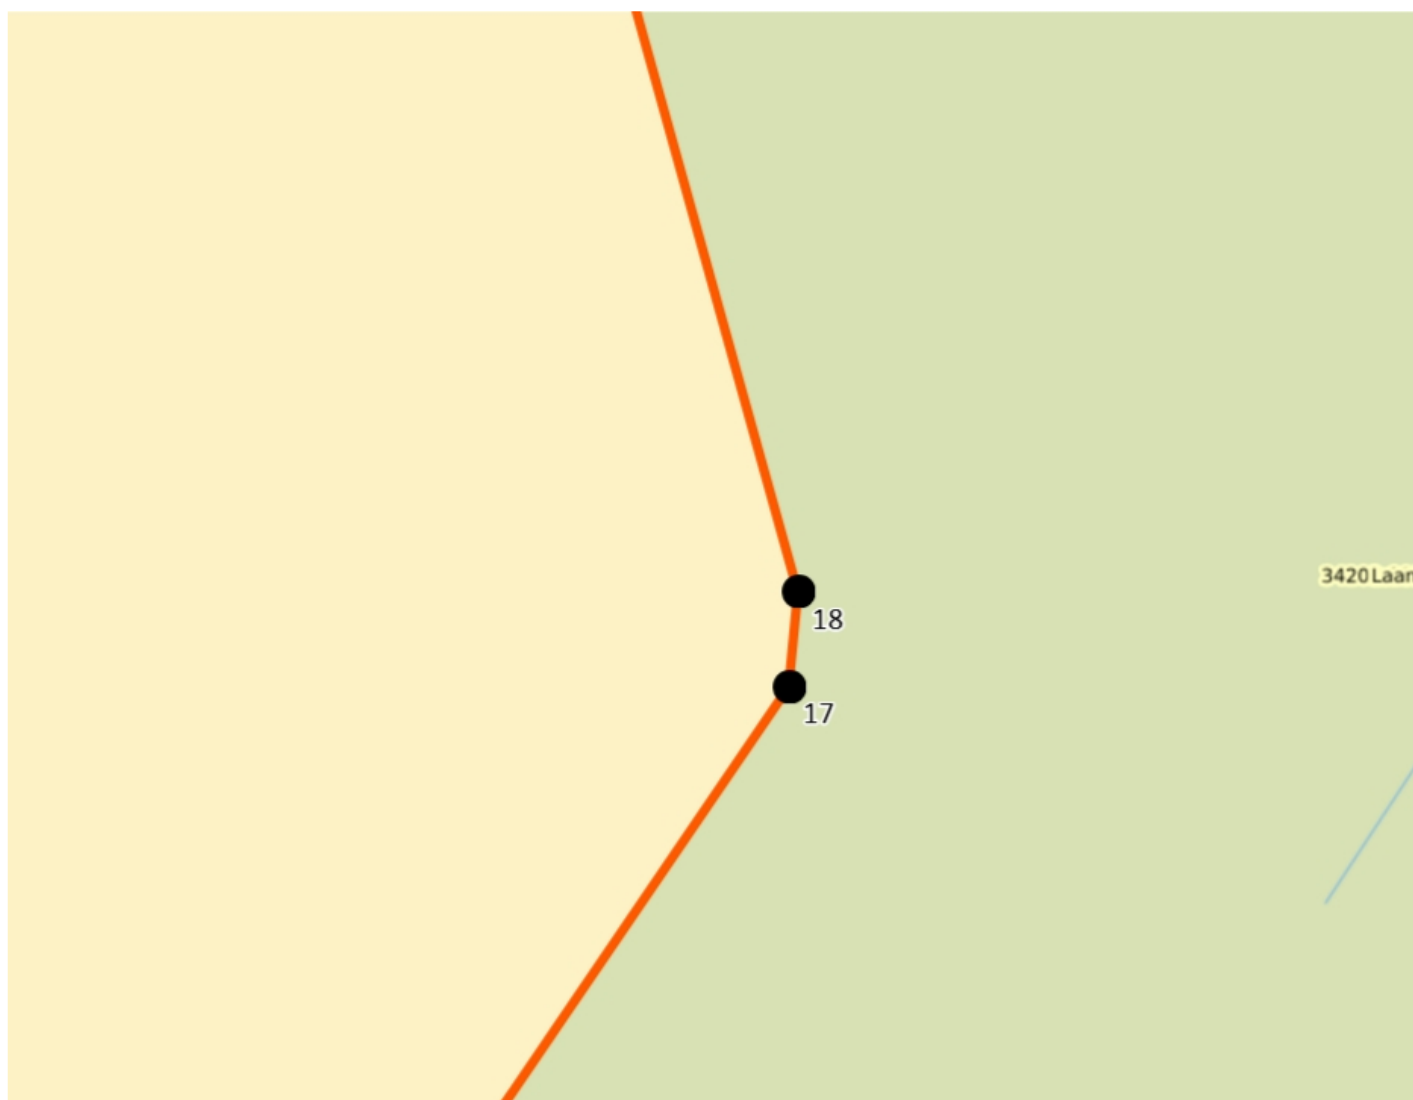

Lisa 5

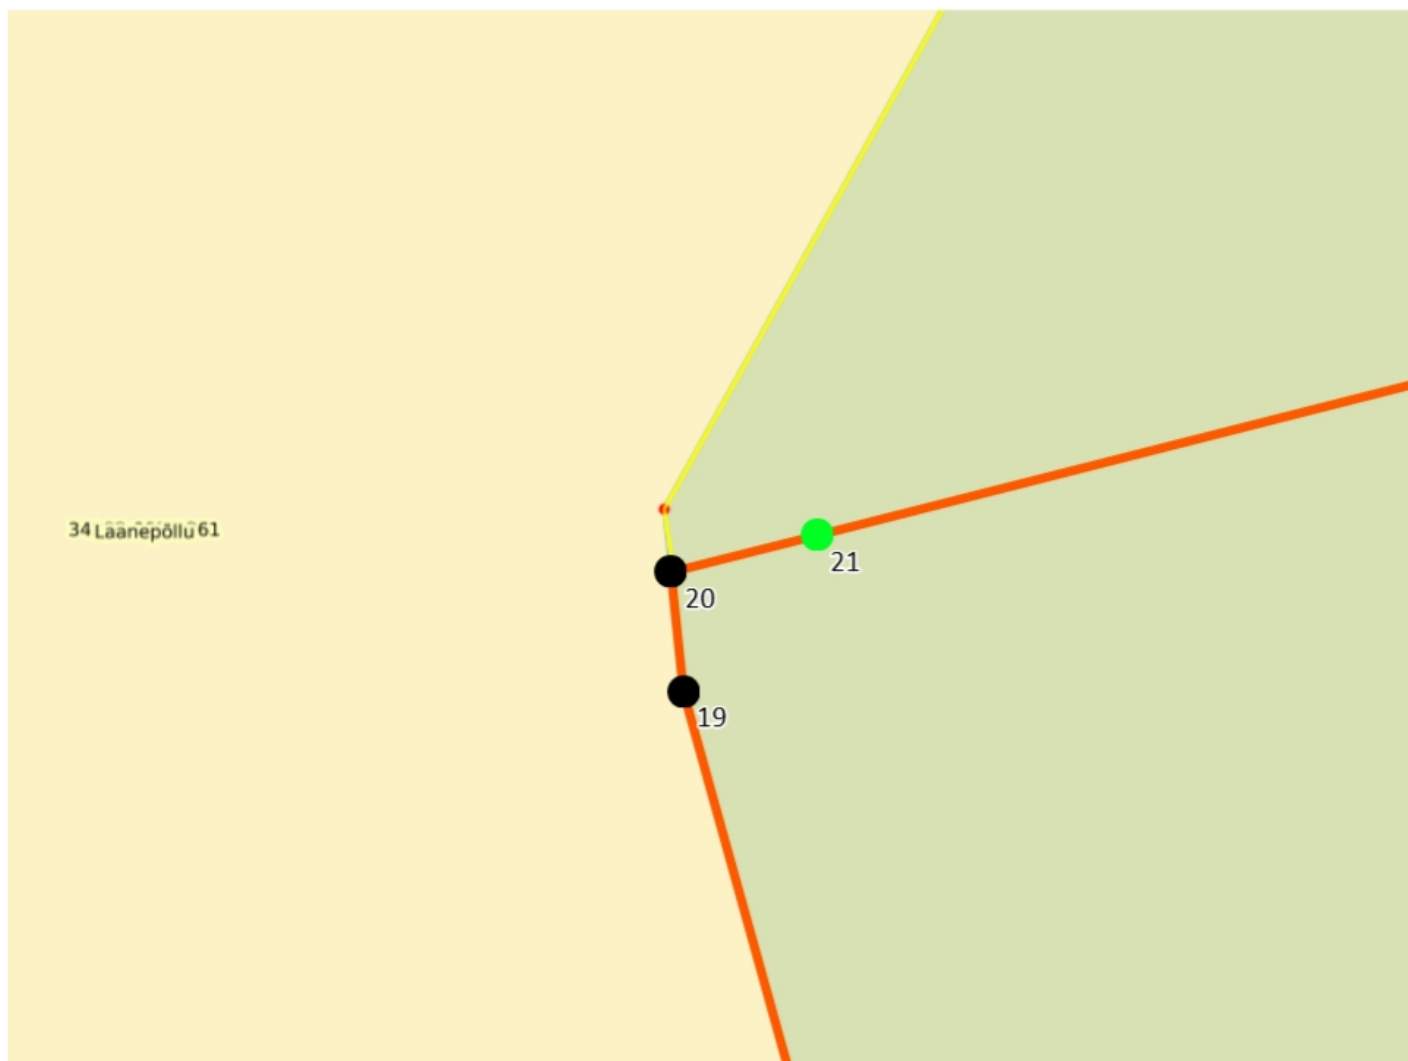

Lisa 6

