



Lõige 1-1  
Ojakalda tee PK 0+50

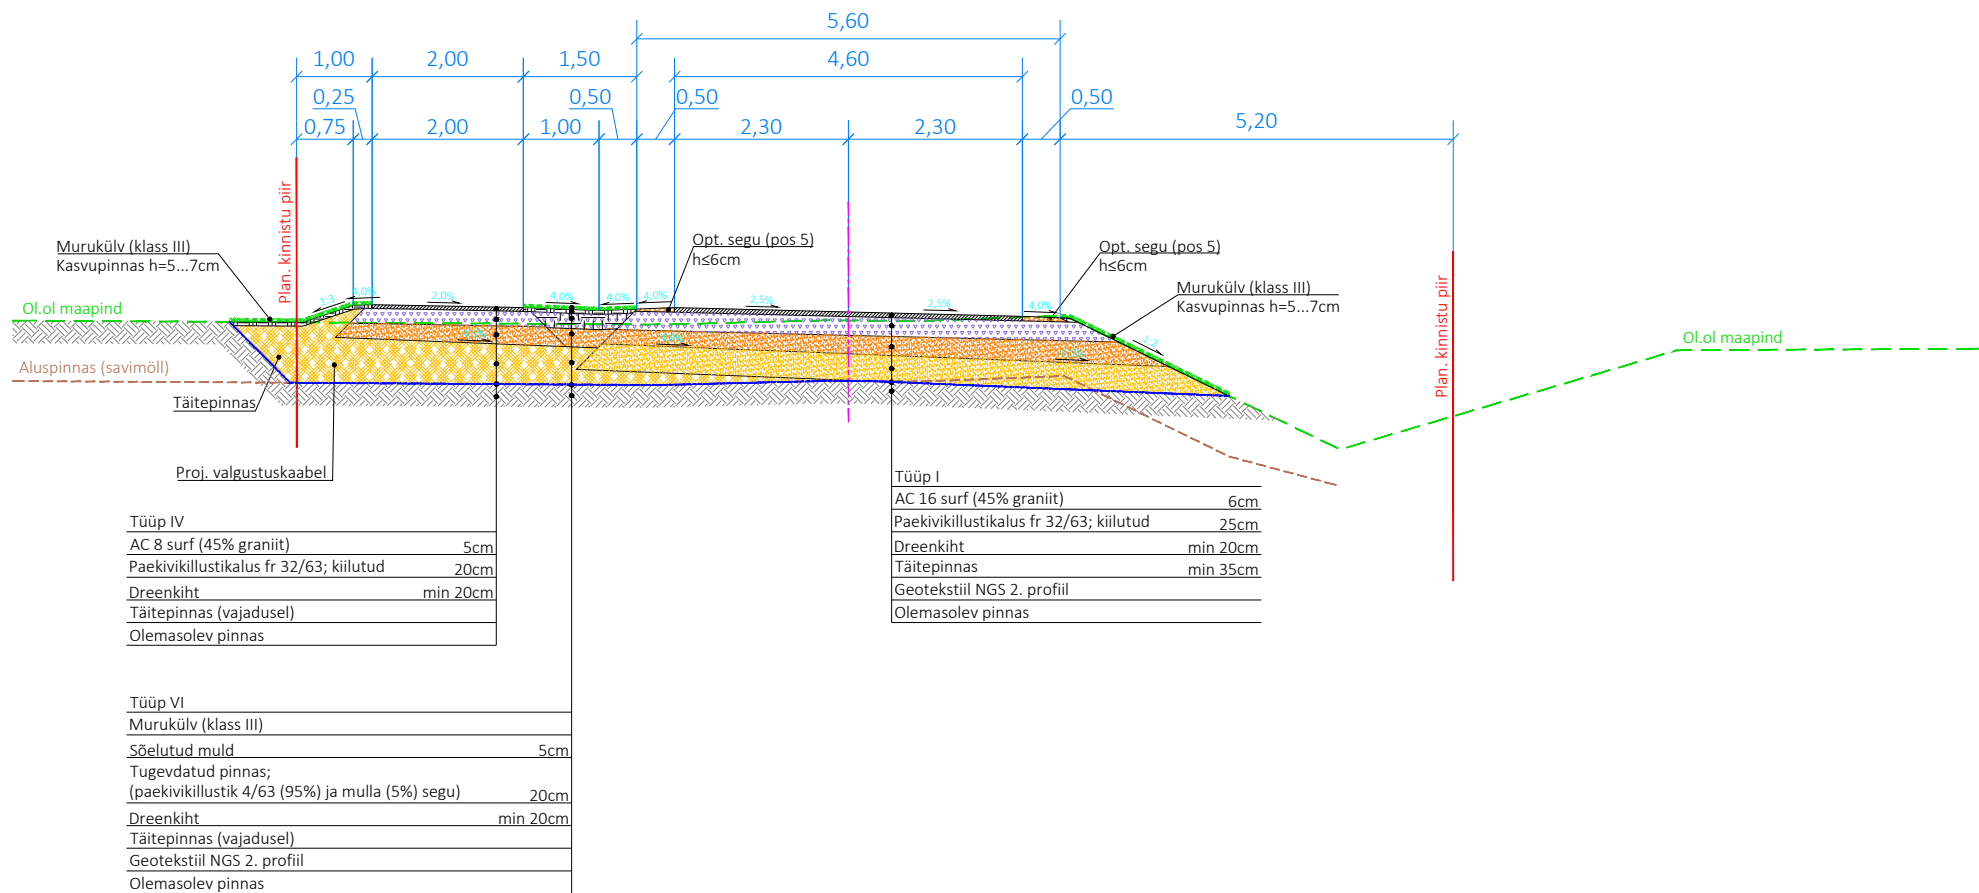

 EXTech Design OÜ	REG: 11967596 GSM: +372 53474036 E-POST: info@extech.ee	OBJEKT Vanamõisa küla Hallika-Mäe kinnistu ja lähiala detailplaneeringu järgsete teede ehitusprojekt		JOONIS Katendi konstruktiivsed lõiked	
	MTR REG NR: • EEP004936 • ELK000167 EPE001589	Aadress		TÖÖ NR.	MOOTKAVA
	SIHI TN 122, 10918 TALLINN, HARJU MAAKOND	Ojakalda tee, Vanamõisa küla, Saue vald, Harju maakond		24139	1:100
	Projektijuht I.Kustavus	TELLUA		STAADIUM	FORMAAT
Projekteeris I.Kustavus	ArhiPlan OÜ (peatöövõtja) Top Properties OÜ (lõpptellija)		PP	A3	LEHT/LEHTI
Kontrollis I.Kustavus				—	1/1