


Ojakalda_tee_telg

TINGMÄRGID
PROJEKTEERITUD TEE TELG
OLEMASOLEV MAAPIND TEE TELJEL

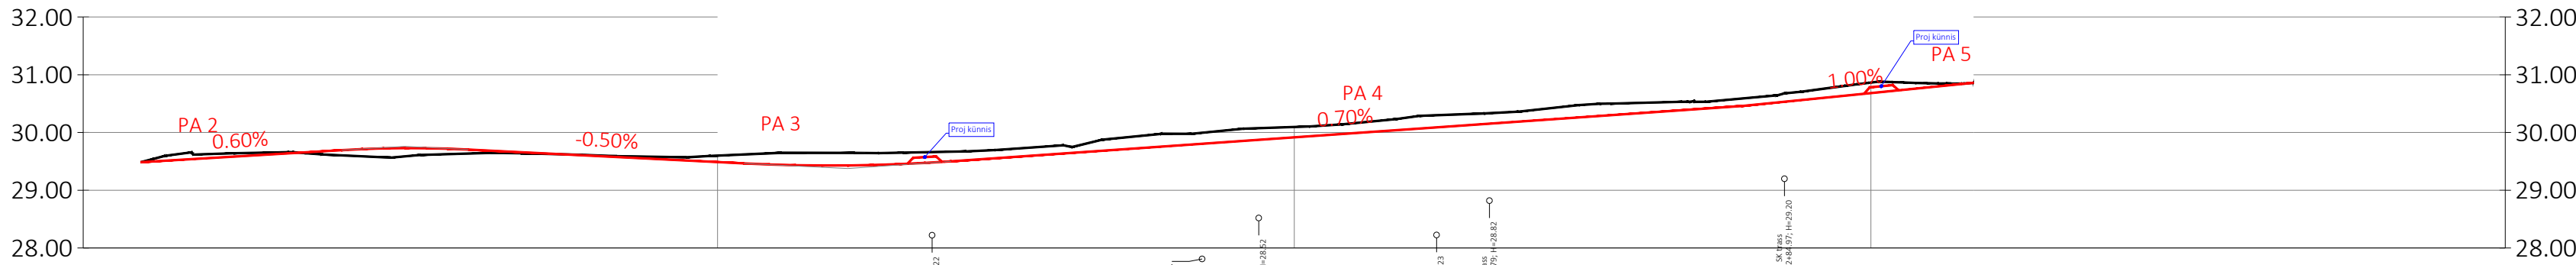

Piketid	0+10	0+00	0+25	0+50	0+75	1+00	1+25	1+50	1+75	2+00	2+25	2+50	2+75	3+00	3+25	3+50	3+75	4+00	4+10
Horisontaalgeomeetria		R=100.00m L=18.50m 0+00.00 0+04.37m	R=197.70m L=8.39m 0+22.86 0+31.25m			L=264.28m								R=70.00m L=10.15m 2+95.53 3+05.68m	R=70.00m L=10.05m 3+15.73 3+25.78m				
Vertikaalgeomeetria		i=0.60% L=34.79m	R=2000.00m L=22.01m	i=0.50% L=47.74m		R=3000.00m L=36.00m				i=0.70% L=136.98m				i=1.00% L=40.27m					
Töökõrgus		0.00 -0.05 -0.09	-0.03 -0.02 -0.01 0.05 0.09	0.14 0.13 0.11 0.07	0.00	-0.11 -0.15	-0.22 -0.22 -0.21	-0.17 -0.14	-0.21	-0.18	-0.21	-0.21	-0.12 -0.13	-0.17 -0.18 -0.13 -0.06 -0.01 0.00					
Projekteeritud kõrgus		29.49 29.54 29.60	29.62 29.64 29.65 29.67 29.69	29.73 29.73 29.73 29.71	29.61	29.49 29.47	29.43 29.43 29.43	29.50 29.57	29.74	29.92	30.09	30.27	30.44 30.46	30.64 30.68 30.69 30.74 30.79 30.84 30.86					
Olemasolev kõrgus		29.49 29.54 29.60	29.65 29.66 29.65 29.62 29.60	29.59 29.60 29.62 29.63	29.62	29.60 29.62	29.65 29.65 29.65	29.67 29.71	29.96	30.10	30.30	30.48	30.56 30.59	30.81 30.87 30.87 30.87 30.85 30.86					

 EXTech Design OÜ Sihi tn 122, 10918 TALLINN, HARJU MAAKOND	REG: 11967596 GSM: +372 53474036 E-POST: info@extech.ee MTB REG NR: EPP004936 P-DK000167 EPC001589	OBJEKT Vanamõisa küla Hallika-Mäe kinnistu ja lähiala detailplaneeringu järgsete teede ehitusprojekt ADRESS Ojakalda tee, Vanamõisa küla, Säue vald, Harju maakond TELLUA ArhiPlan OÜ (peatöövõtja) Top Properties OÜ (lõpptellija)	JÕONIS Pikiprofiil			
			100 NR	MOOTKAVA	LOOMISE KUUPÄEV	JÕONISE NR.
			24139	1:1000	28.07.2025	TL-6-02
			STADIUM PP	FORMAAT 2xA3	MUUTMISE KUUPÄEV —	LEHT/LEHTI 1/1