



Hoone andmesidejaotla "Rack"
600x600x12U, 19", panipaiga seinal
lukustatav

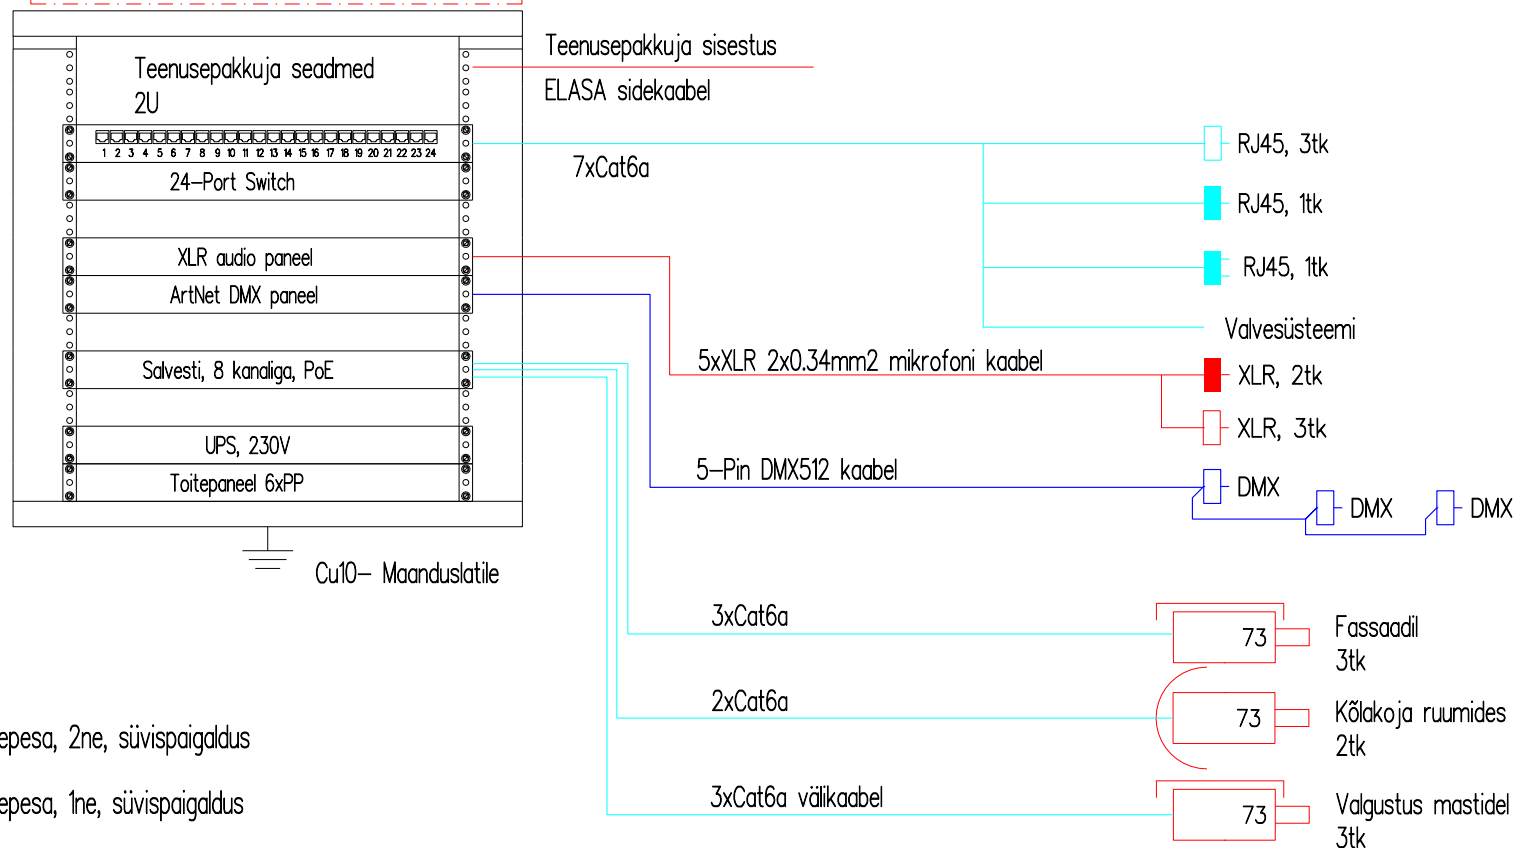

Tingmärgid:

- RJ45 andmesidepesa, 2ne, süvispaigaldus
- RJ45 andmesidepesa, 1ne, süvispaigaldus
- RJ45 andmesidepesa, 1ne, pindpaigaldus
- XLR 3-pin pistikupesa, emane, süvispaigaldus
- XLR 3-pin pistikupesa, emane, pindpaigaldus
- DMX 5-pin pistikupesa, pindpaigaldus
- Videovalve kaamera

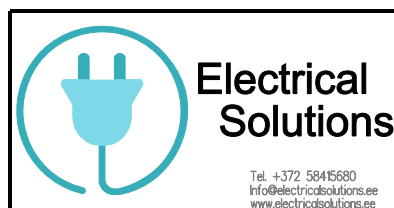

Töö nimetus: **Lagedi kanti puhke- ja keskusala projekteerimine**
Aadress: **Harju maakond, Rae vald, Lagedi alevik, Kingu tn 6**
Tellijä: **Rae Vallavalitsus**
Joonis: **Andmeside, videovalve ja erisüsteemide struktuursekeem**

Projekteerija: **R. Kuusemets**
Projektijuht: **R. Kuusemets**
Kinnitas: **M. Gulbis**

Leht/Lehti:
1/1

Mõõtkaava:
-

Stadium:
PP

Kuupäev:
28.01.2026

Versioon:
v02

Fail:
102503_PP_EN-7-02_EN

Töö number:
102503

Erida:
EN

Joonise number:
7-02