


Isikliku kasutusõiguse seadmise plaan

IKÕ ala Pos nr (plaanil)	Kinnistu registriosa nr	Katastriüksuse tunnus, nimi ja sihtotstarve	Asukoht riigitee (nr ja nimi) suhtes (lõigu algus ja lõpp km)	IKÕ ala pindala ruutmeetrites m ²
Pos 1	17345850	61102:003:0070; Tallinn-Tartu-Võru-Luhamaa tee; transpordimaa	2 Tallinn-Tartu-Võru-Luhamaa tee ; ; kulgemine 136.51 km- 136.40 km	216

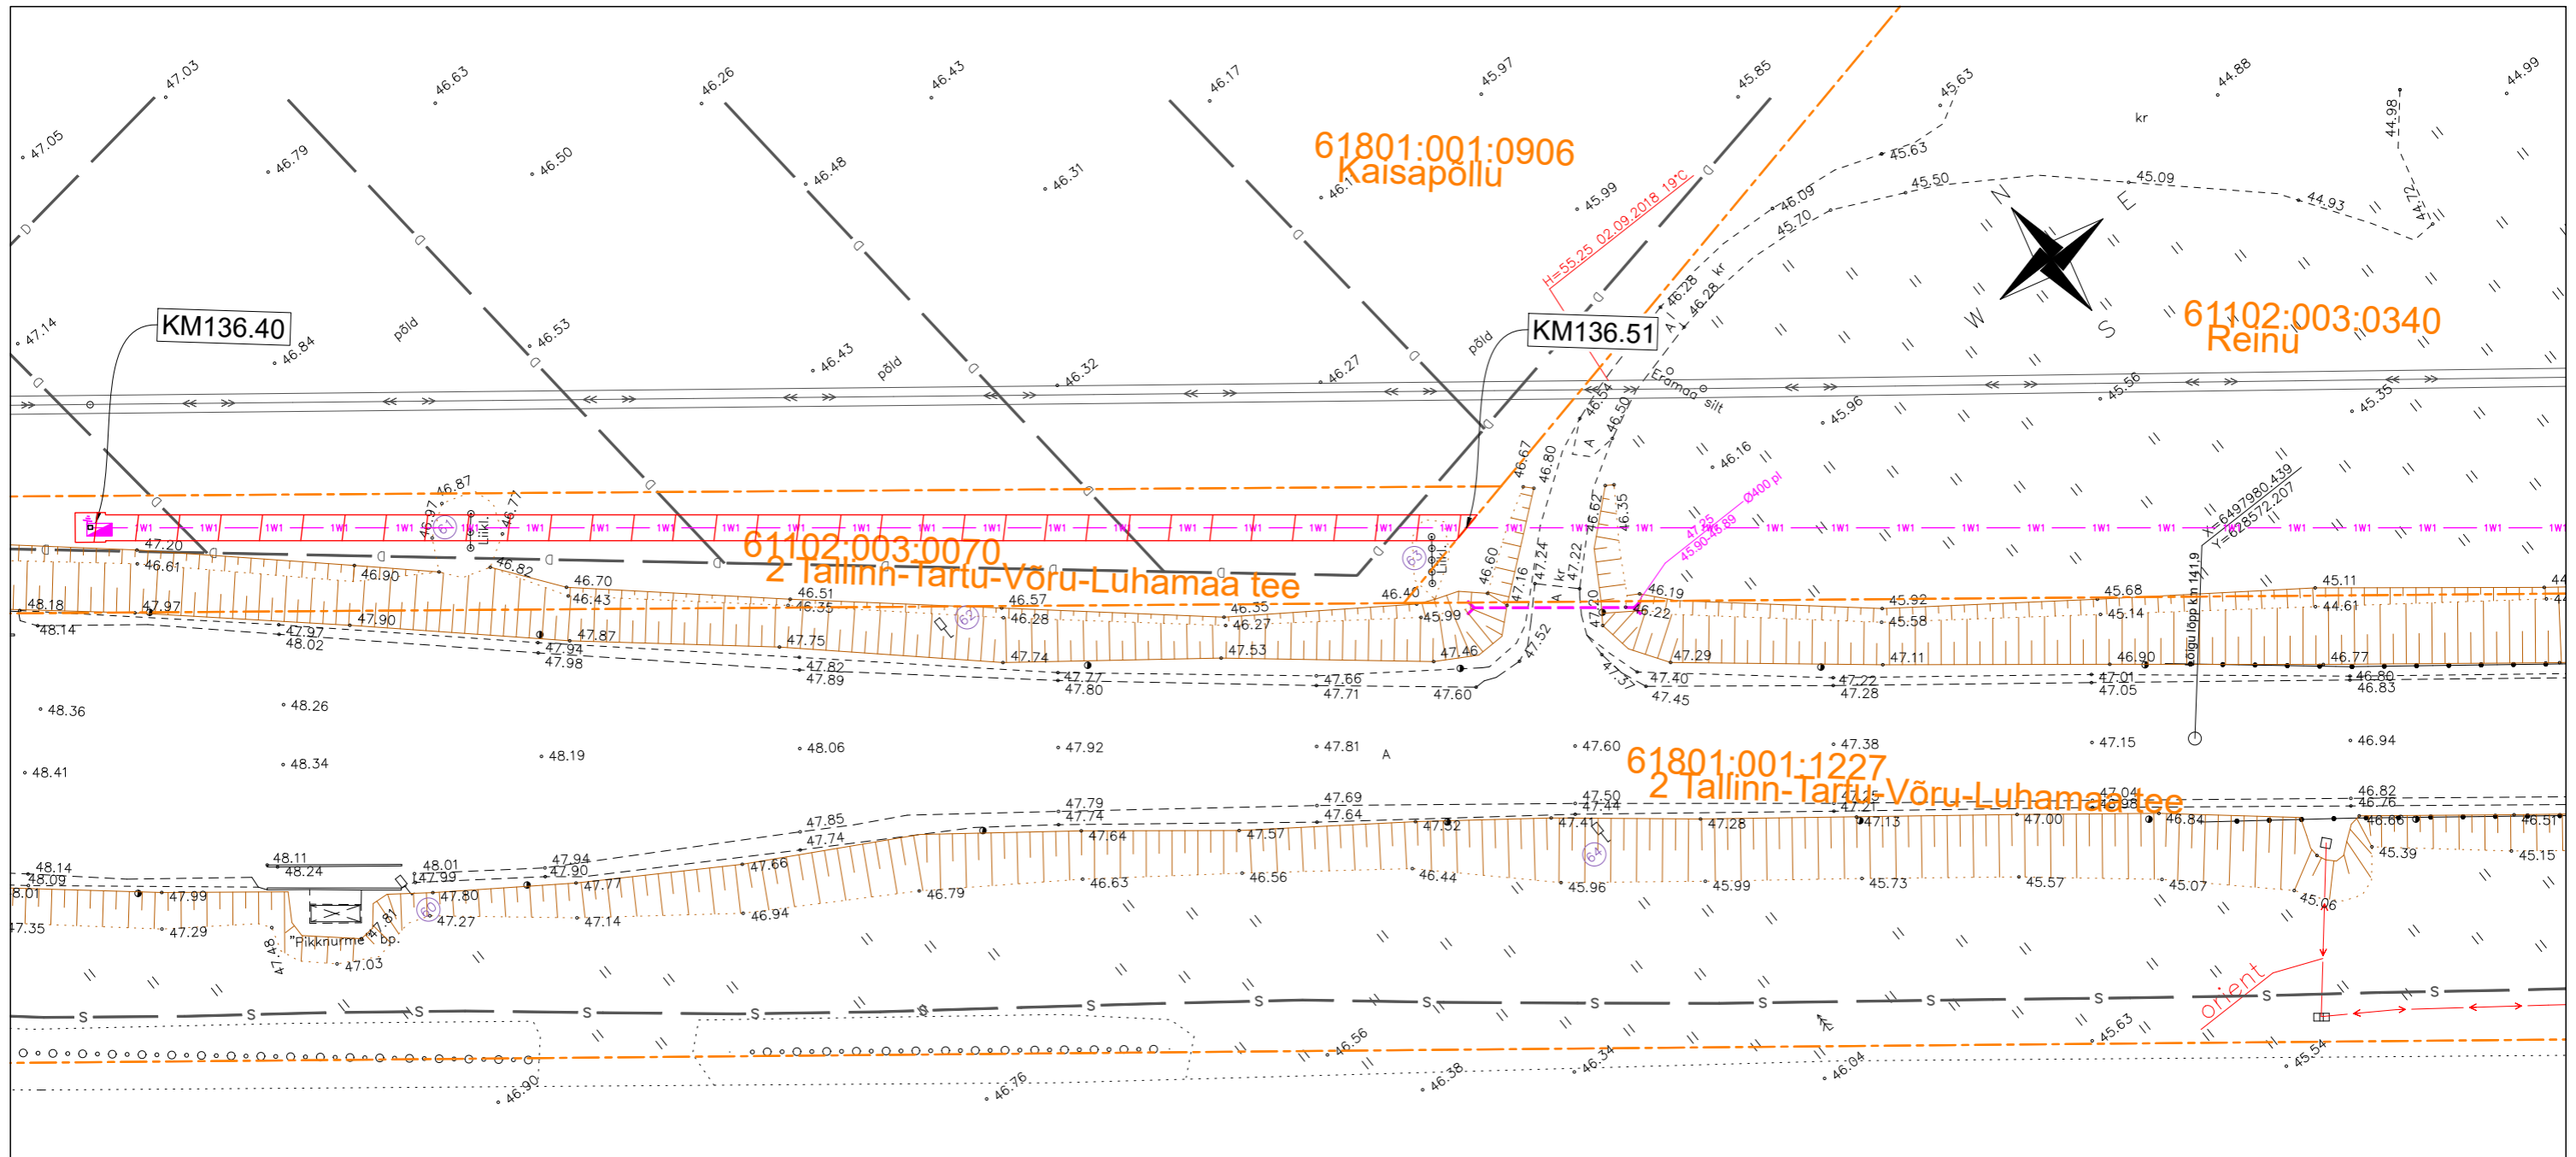

Projekti nimi

2 Tallinn-Tartu-Võru-Luhamaa tee
tänavavalgustuse liitumine, Põltsamaa vald,
Jõgeva maakond TÖÖPROJEKT

Koostaja Siim
Sulamägi

Möötkava
1:500

Leht/ formaat
: /A3

Töö nr
LR9949

Kuupäev
16.11.2023

- Tingmärgid Enersense AS
- Kinnistupiir
- Isikliku kasutusõiguse seadmise ala
- 1W1 Projekteeritud maakaabel
- 1W1 Projekteeritud liitumiskilp