



KONSTRUKTIIVNE RISTLÕIGE 1-1

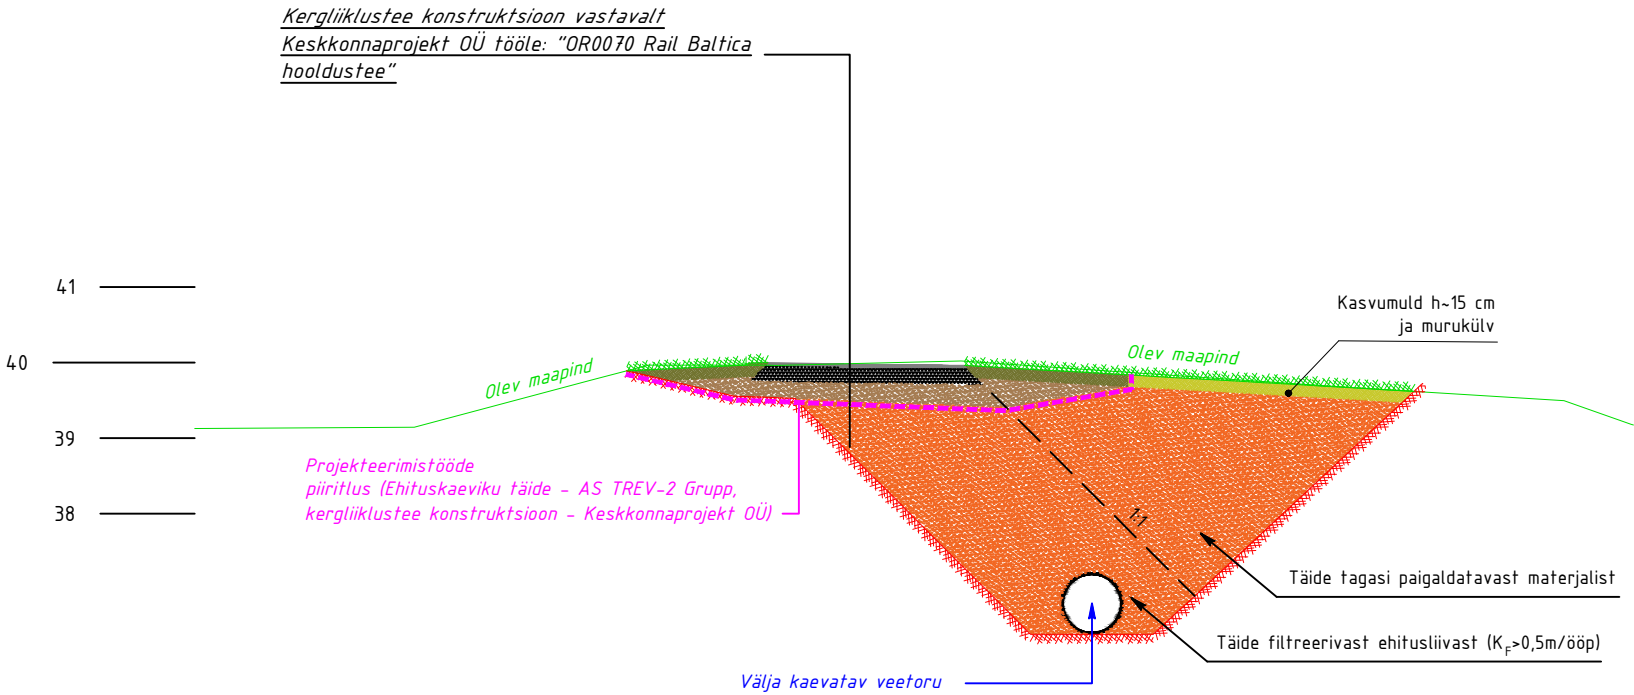

 <div>AS TREV-2 Grupp Teemeistri tn 2,Tallinn 10916 Tel 677 6500, www.trev2.ee</div> <div>Majandustegevustead nr. EEP003385</div>			Töö nr <div>25-101-001</div>		Leht <div>1</div>		Lehti <div>1</div>	
			Projekt Rail Baltic Ülemiste - Lagedi lõigu EE-DS2-DPS1 PK3+885 paigutuva veetoru likvideerimise ehitusprojekt				Möötkava <div>1:100</div>	
PROJEKTUJUHT Jaan Kuutok			Asukoht Suur-Sõjamäe tn 43, Betooni põik 20 // Varivere tee 10 // // Tallinn-Tapa 115-118,2 km, Lasnamäe LO, Tallinna linn, Harju maakond					
PROJEKTEERIIJA Magnar Mäekivi								
KONTROLLIIJA								
Tellija Rail Baltic Estonia OÜ			Joonis TL-6-01 Konstruktiivne ristlõige 1-1				Staadium PP	
23.03.25			Fail: 3d.dwg					