


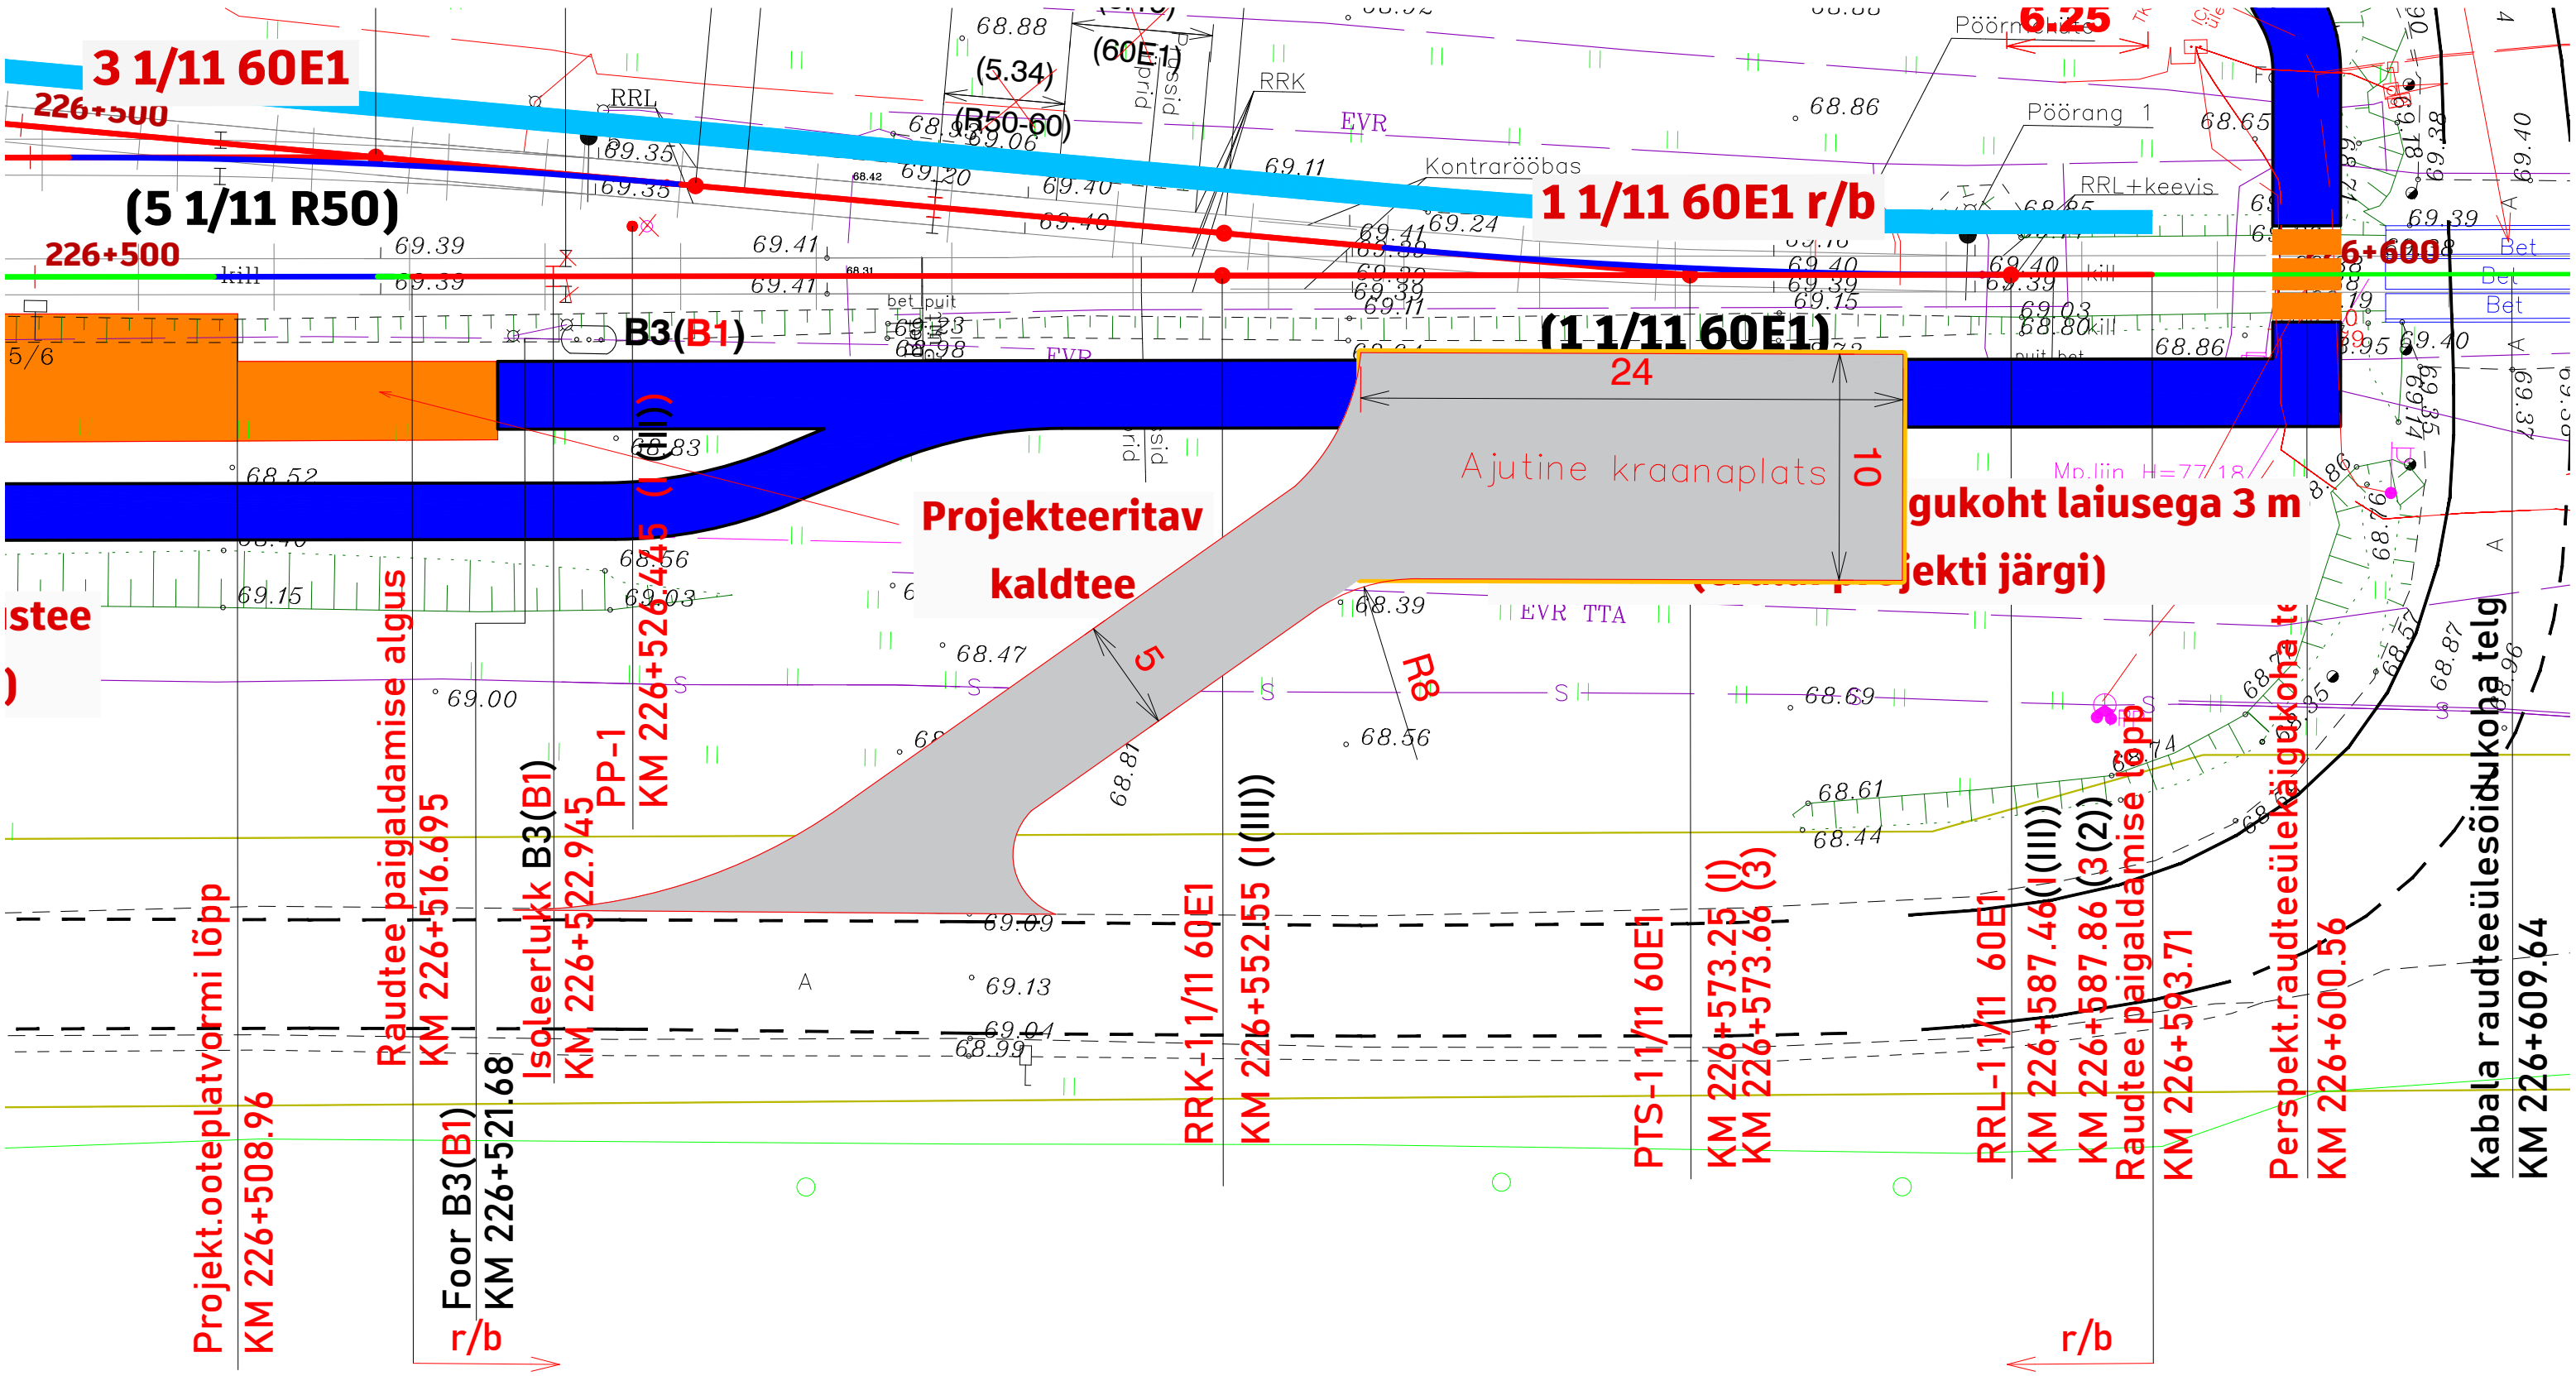

3 1/11 60E1

(5 1/11 R50)

1 1/11 60E1 r/b

(1 1/11 60E1)

Projekteeritav
kaldtee

gukoht laius 3 m
(projekti järgi)

Raudtee paigaldamise algus

KM 226+516.695

Isoleerlukk B3(B1)

KM 226+522.945

PP-1

KM 226+526.445 (I(III))

RRK-1 1/11 60E1

KM 226+552.55 (I(III))

PTS-1 1/11 60E1

KM 226+573.25 (I)

KM 226+573.66 (3)

RRL-1 1/11 60E1

KM 226+587.46 (I(III))

KM 226+587.86 (3(2))

Raudtee paigaldamise lõpp

KM 226+593.71

Perspekt.raudteeülekäigukohta

KM 226+600.56

Kabala raudteeülesõidukohta telg

KM 226+609.64