


TALUMISKOHUSTUSEGA KOORMATAVA ALA PLAAN  
Pärnu maakond, Põhja-Pärnumaa vald, Kangru küla, 4 Tallinn-Pärnu-Ikla tee, registriosa number 8341450  
1:1000

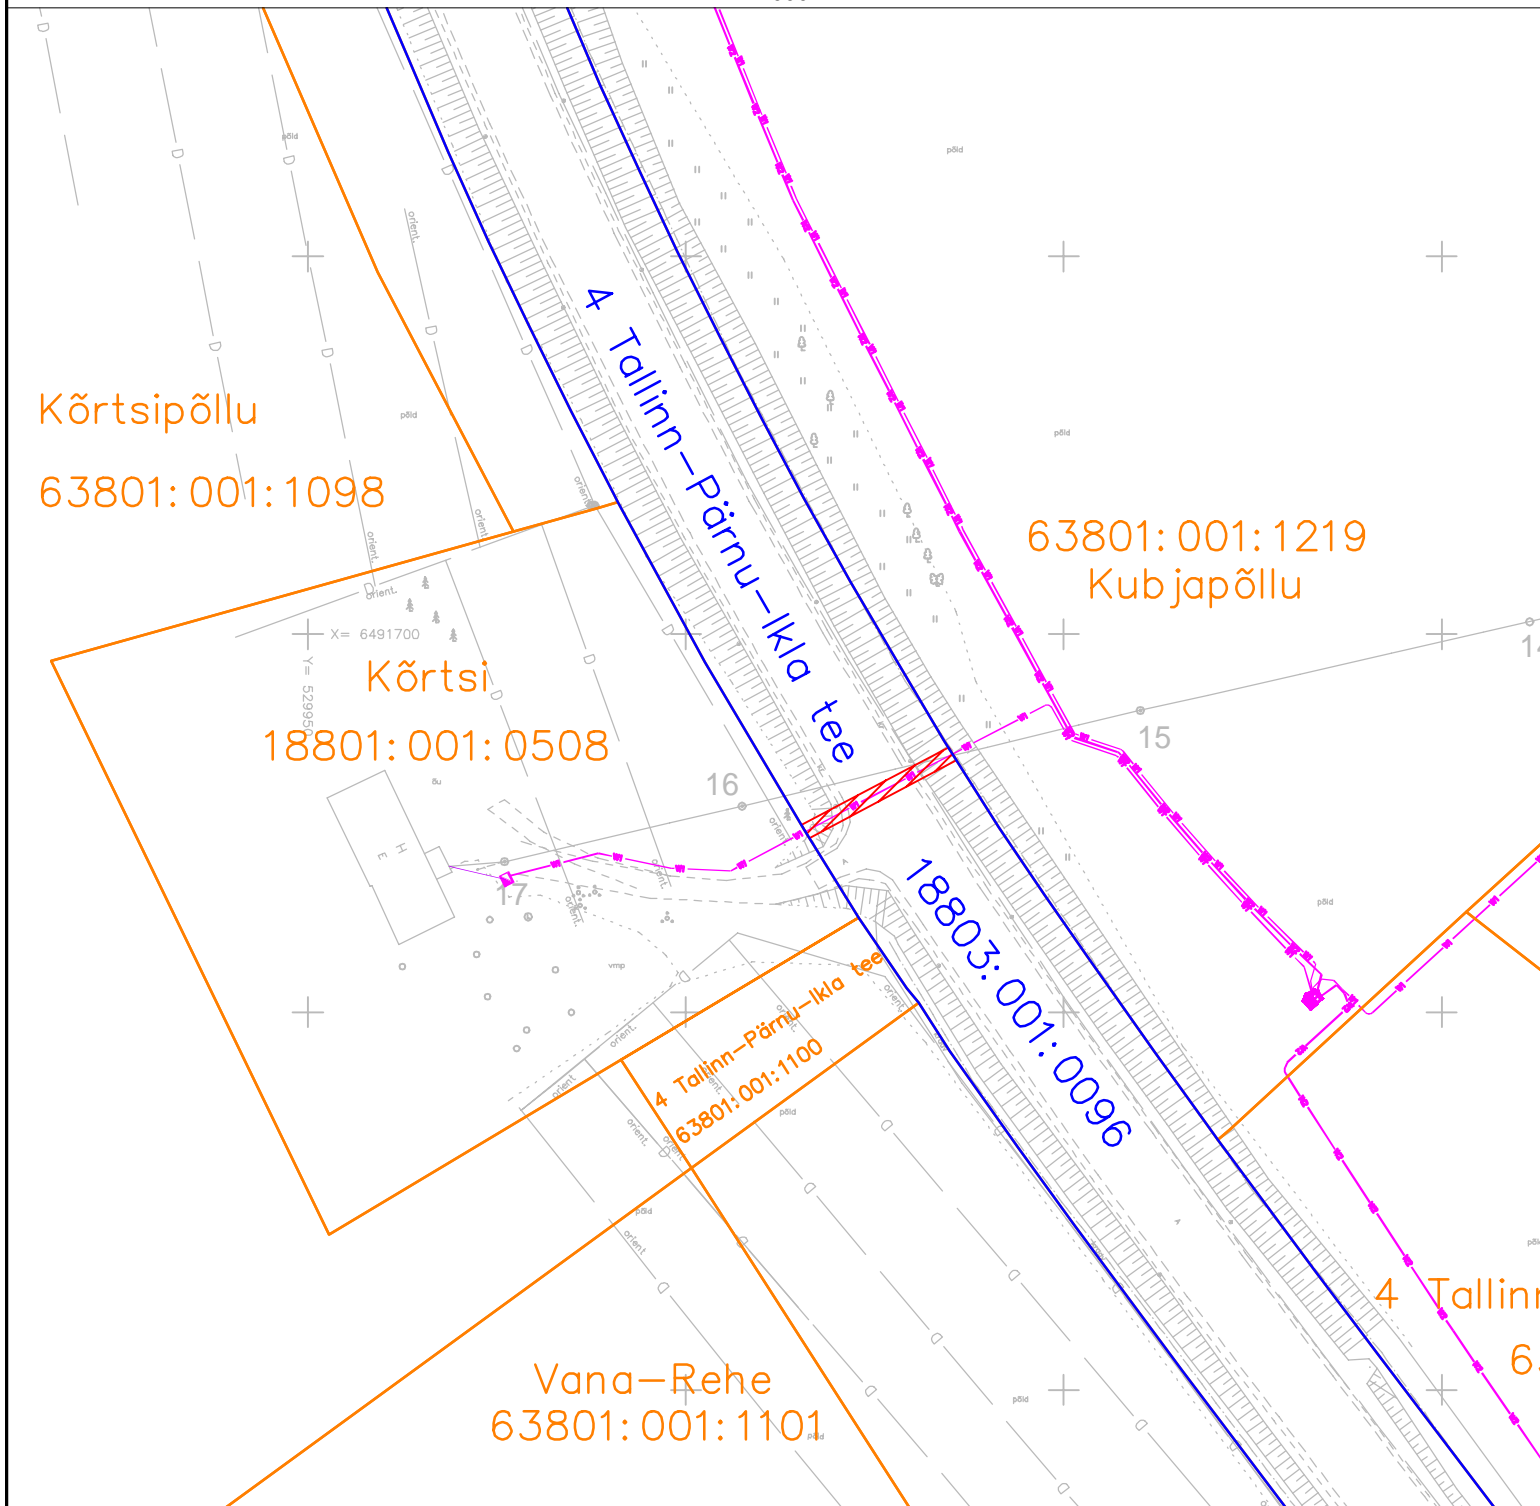

Talumiskohustusega koormatava ala pindala 44m<sup>2</sup>  
Elektrimaakaabli pikkus 22m  
Elektrimaakaabli kaitsevöönd 1m mõlemale poole telge

IK1172  
Jelena Laidoner

- - Elektrimaakaabel
- - Kinnistu piir
- - Koormatava kinnistu piir
- ▨▨▨▨▨ - Talumiskohustusega koormatav ala