



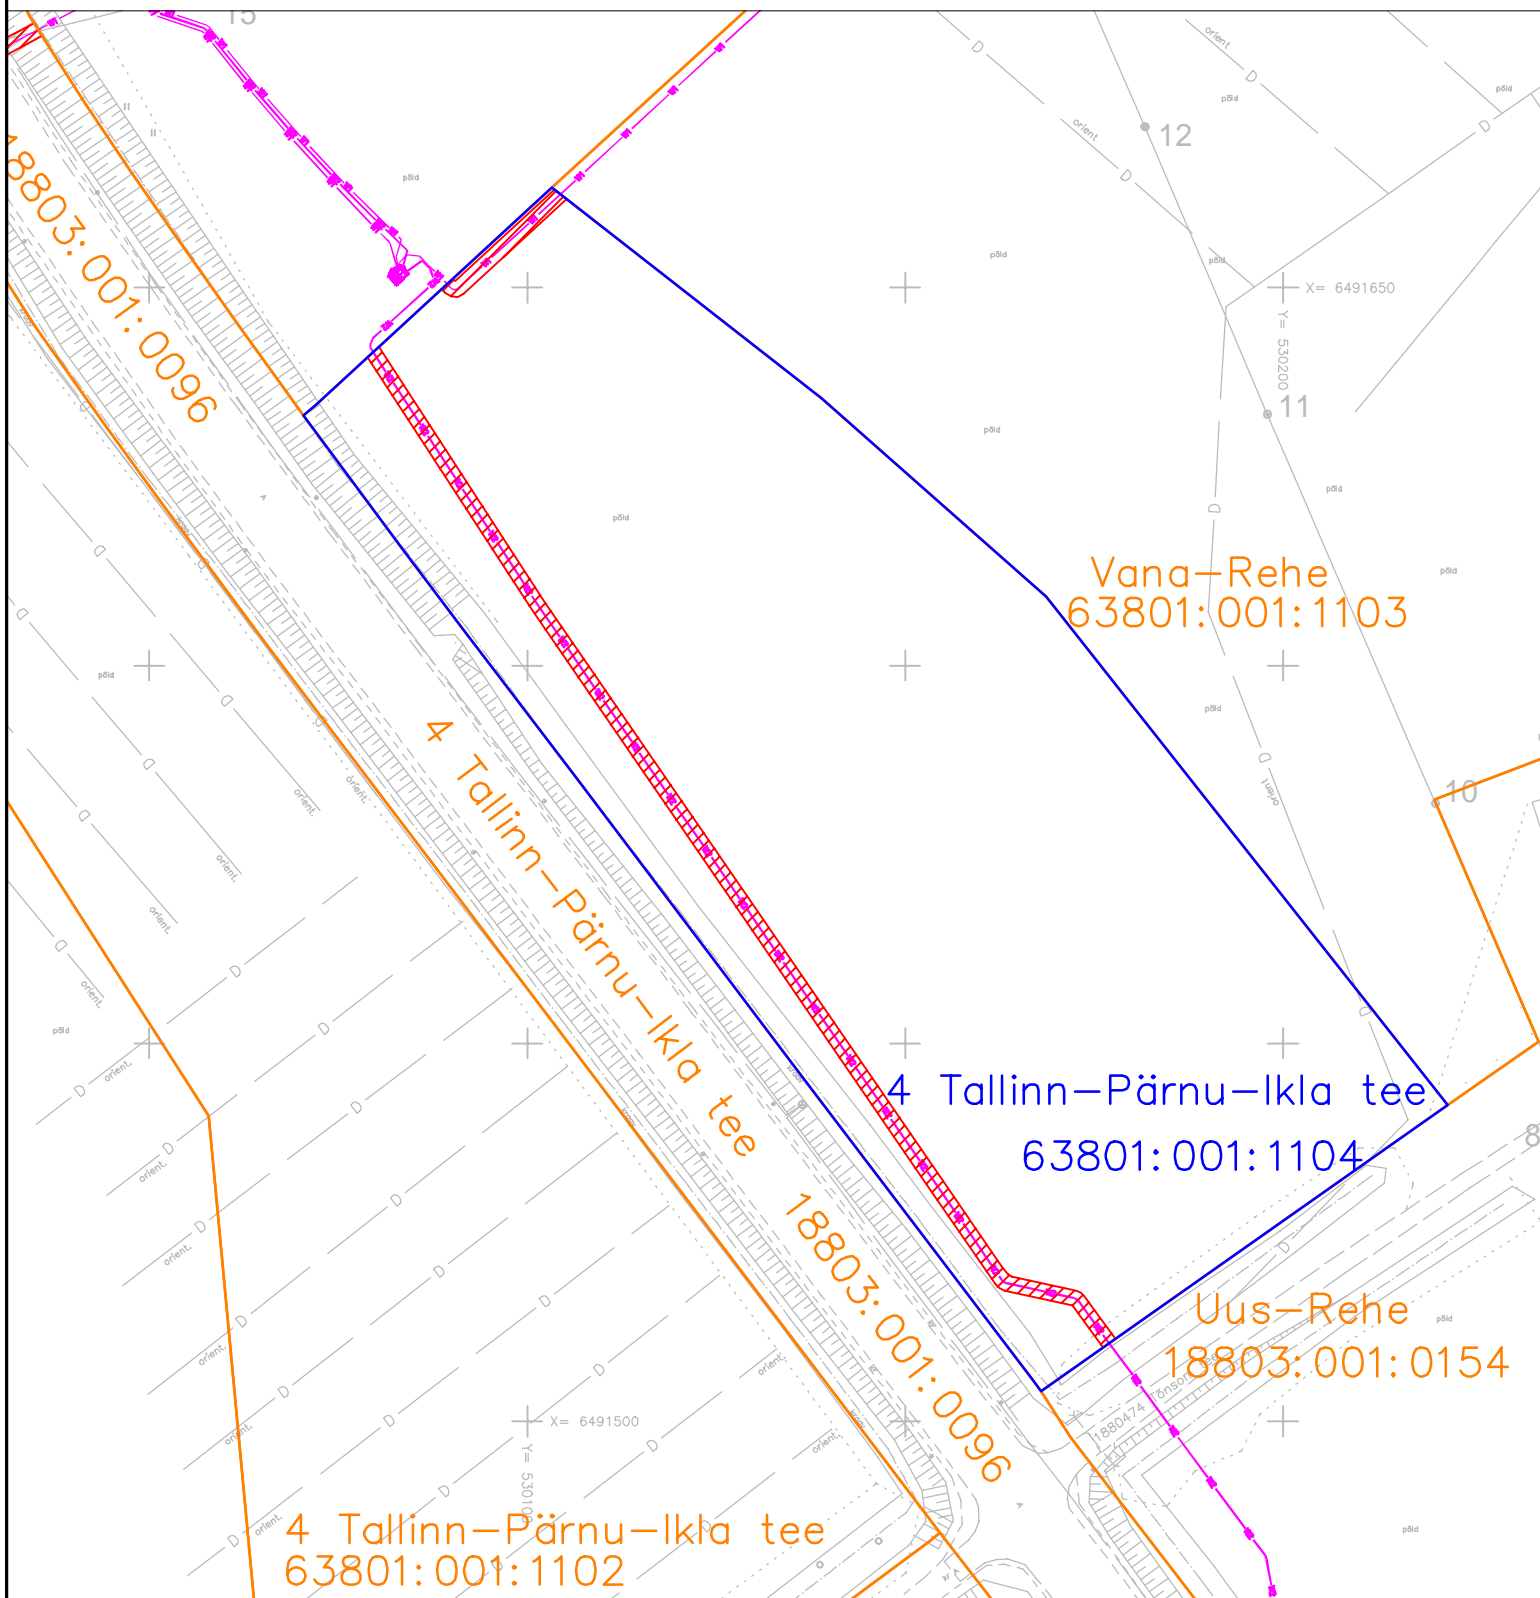


TALUMISKOHUSTUSEGA KOORMATAVA ALA PLAAN
Pärnu maakond, Põhja-Pärnumaa vald, Kangru küla, 4 Tallinn-Pärnu-Ikla tee, registriosa number 23858650
1:1000

 

Talumiskohustusega koormatava ala pindala 372m²
Elektrimaakaabli pikkus 186m
Elektrimaakaabli kaitsevöönd 1m mõlemale poole telge

IK1172
Jelena Laidoner

-  - Elektrimaakaabel
-  - Kinnistu piir
-  - Koormatava kinnistu piir
-  - Talumiskohustusega koormatav ala