


TALUMISKOHUSTUSEGA KOORMATAVA ALA PLAAN
Pärnu maakond, Põhja-Pärnumaa vald, Tarva küla, 4 Tallinn-Pärnu-Ikla tee, registriosa number 23857850
1:1000

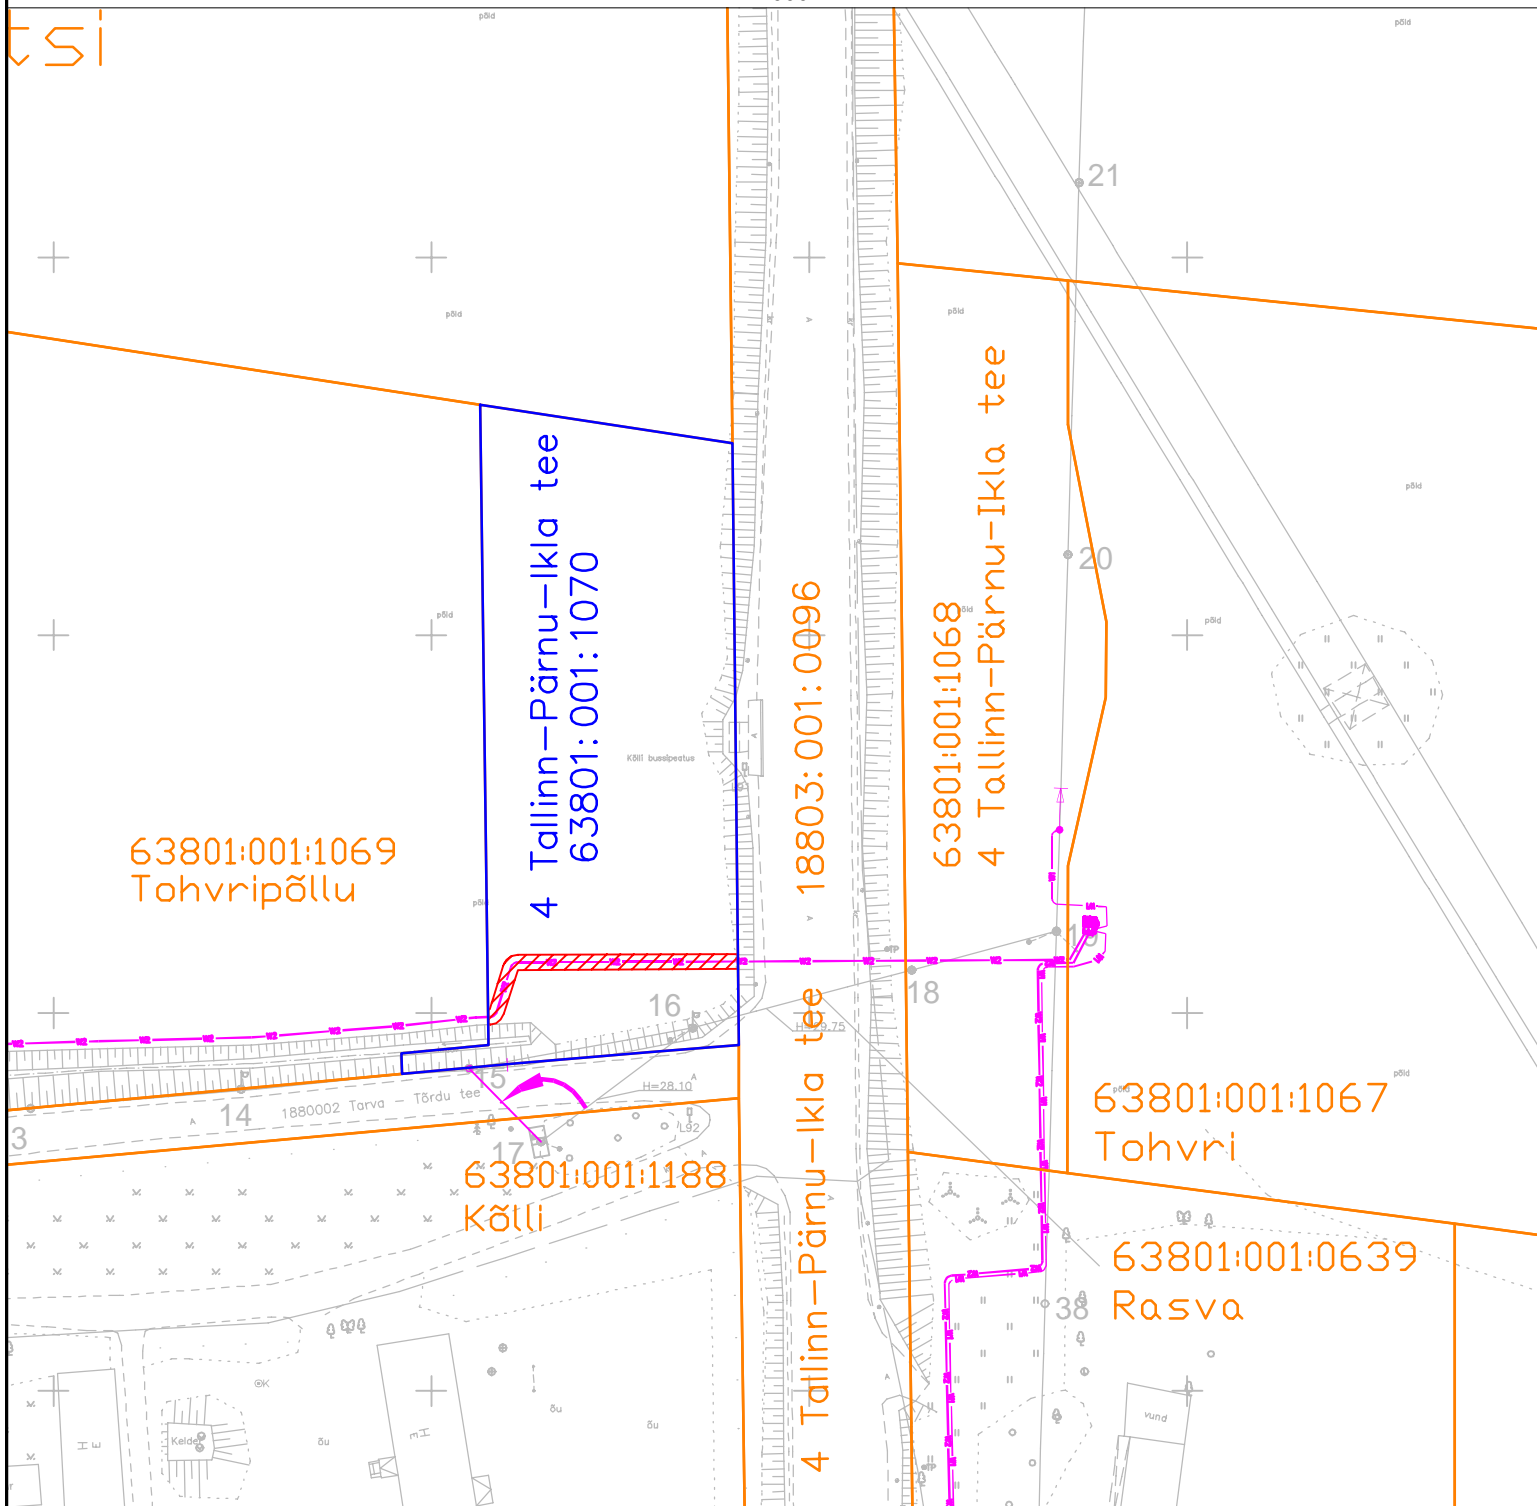

Talumiskohustusega koormatava ala pindala 76m²
Elektrimaakaabli pikkus 38m
Elektrimaakaabli kaitsevöönd 1m mõlemale poole telge

IK1172
Jelena Laidoner

- - Elektrimaakaabel
- - Kinnistu piir
- - Koormatava kinnistu piir
- / / / / - Talumiskohustusega koormatav ala