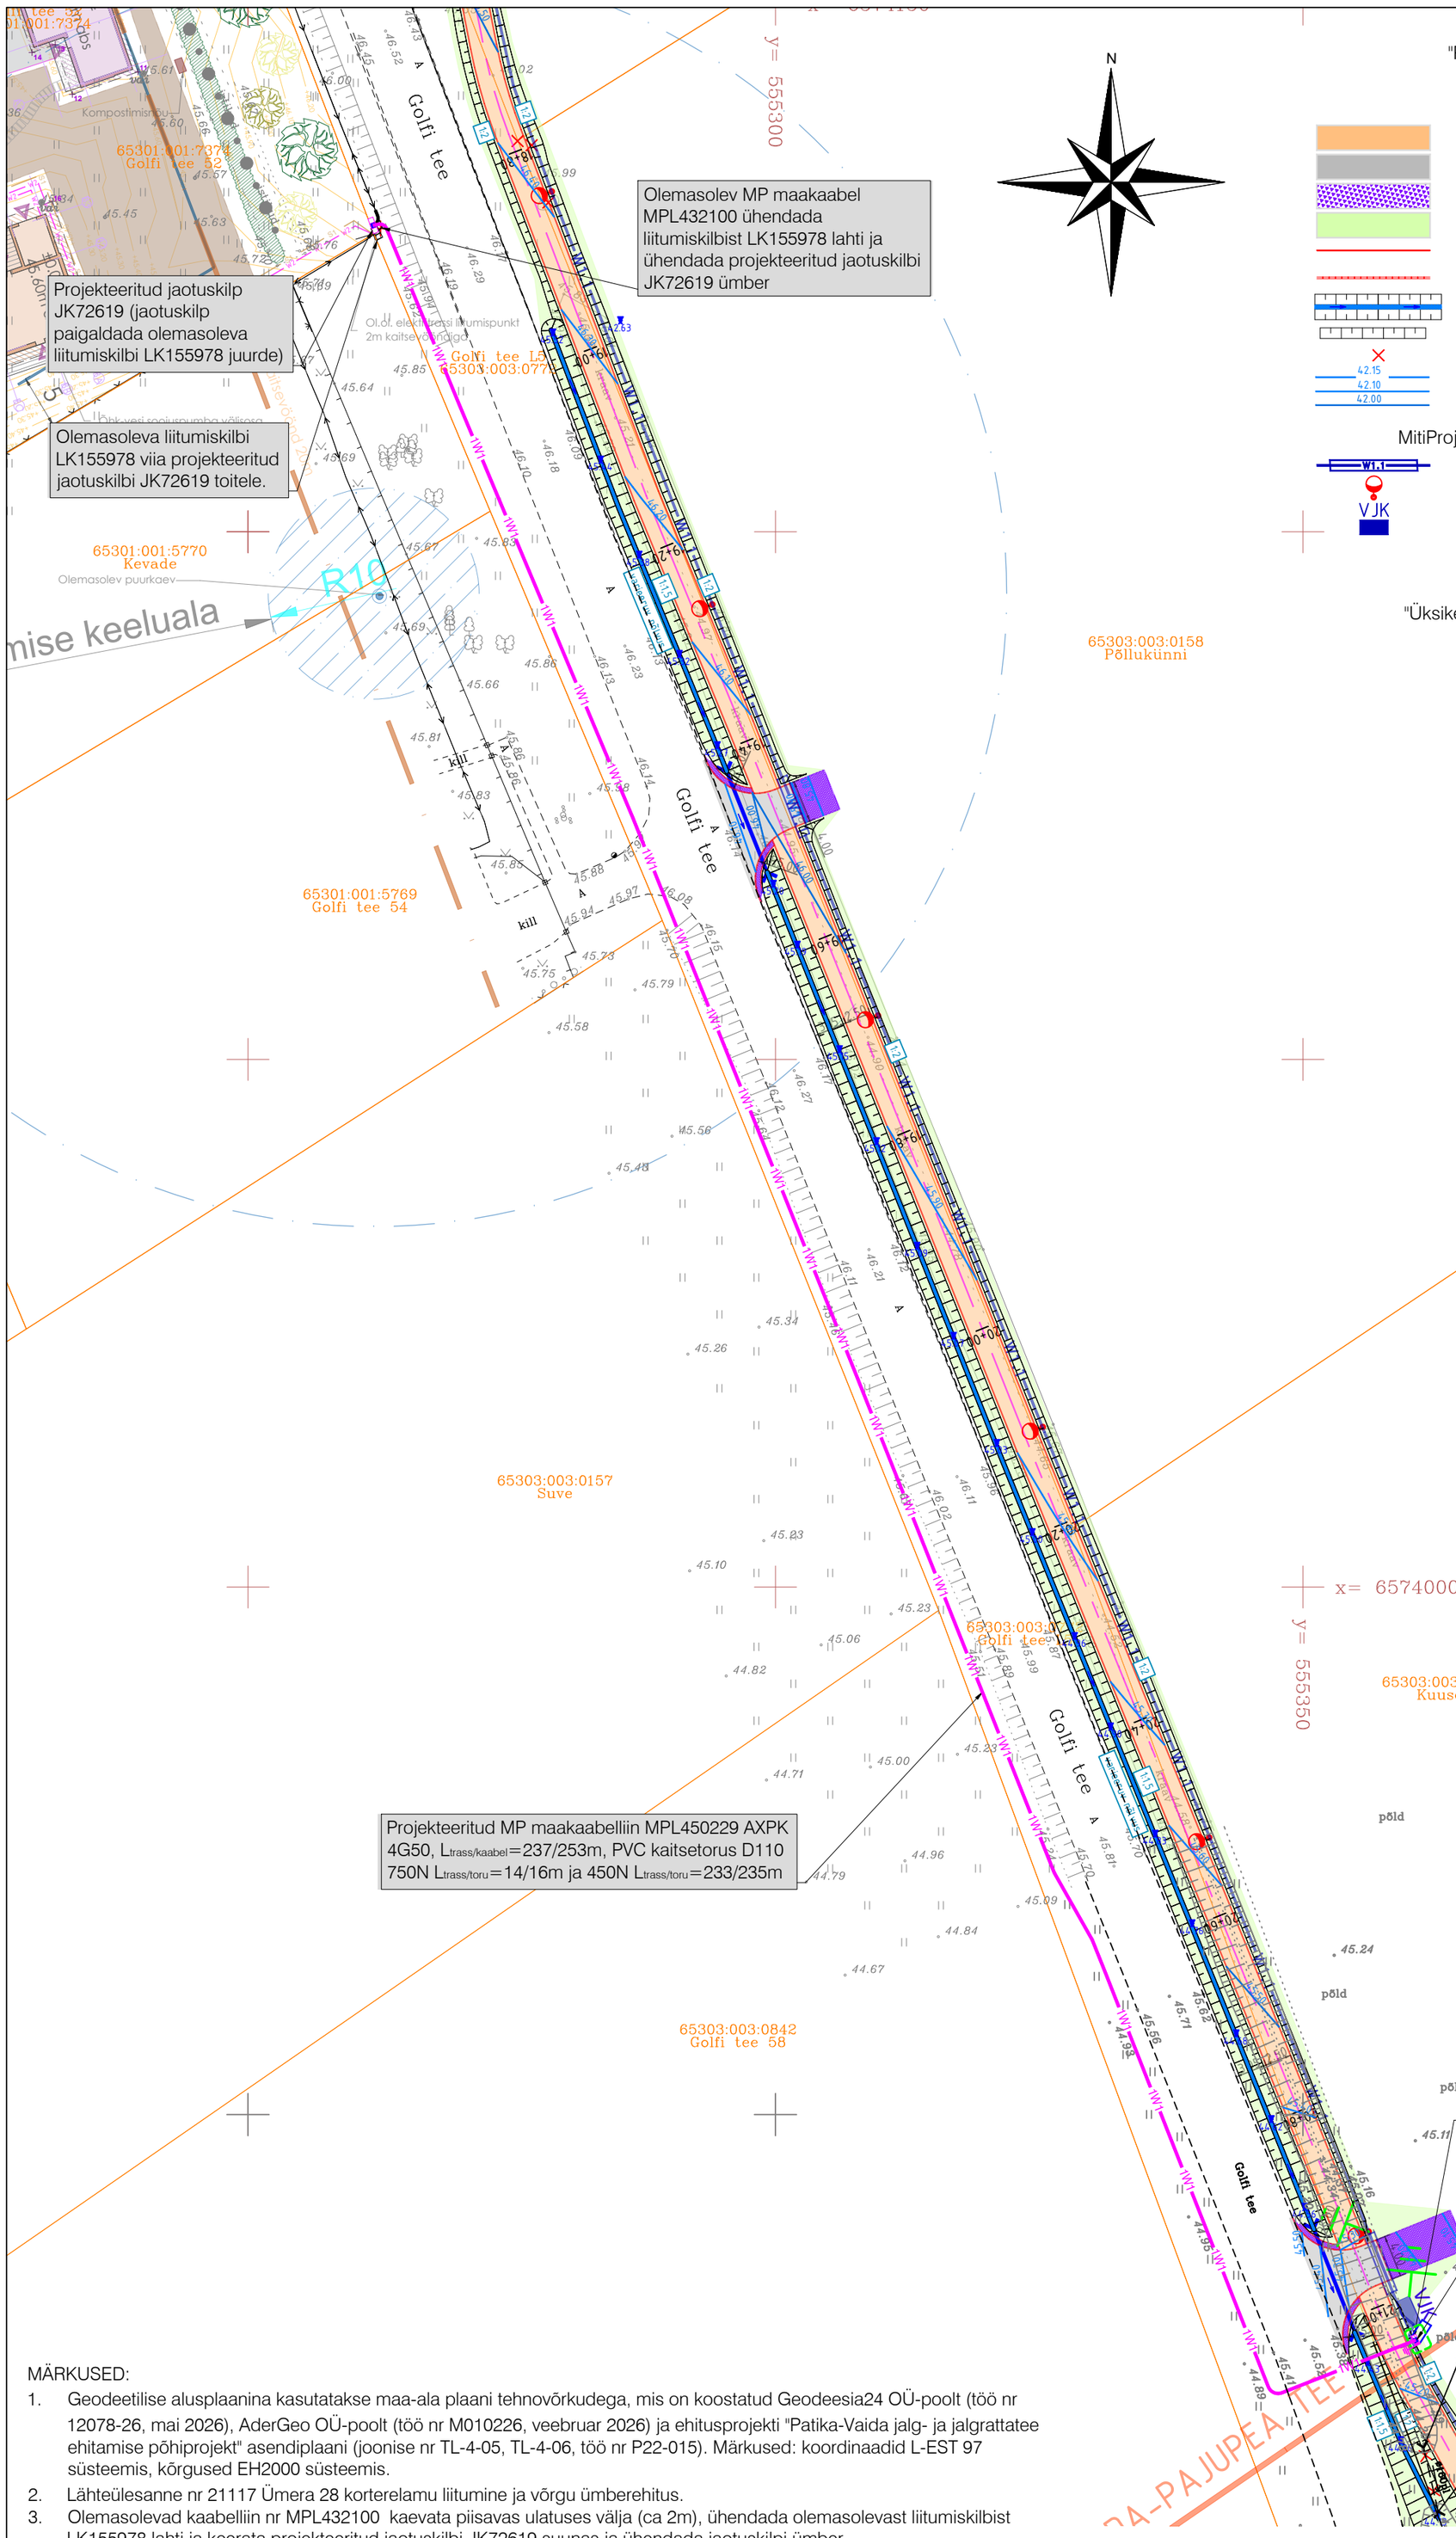

"Patika-Vaida jalg- ja jalgrattatee ehitamise põhiprojekt"
(Infrada OÜ, töö nr P22-015)
ehitusluba nr 2412271/01782

- VAREM PROJ. JALG- JA JALGRATTATEE ASFALTBETOONKATE (TÜÜP 1c)
- VAREM PROJ. MAHASÕIDU ASFALTBETOONKATE (TÜÜP 2)
- VAREM PROJ. KRUUSKATE (TÜÜP 5)
- VAREM PROJ. HALJASALA VÕI SELLE TAASTAMINE
- VAREM PROJ. KATTE SERV
- VAREM PROJ. BETOONÄÄREKIVI (15x30, h=10cm)
- VAREM PROJ. KRAAV VOOLUSUUNAGA
- VAREM PROJ. NÕLV
- LIKVIDEERITAV OBJEKT
- 42.15 / 42.10 / 42.00 — VAREM PROJ. HORISONTAAL KÕRGUSARVUGA

MitiProjekt OÜ töö nr 02422 tingmärgid

- W1.1 — VAREM PROJ. VALGUSTUSE MAAKAABEL KAABLITORUS
- VAREM PROJ. VALGUSTUSMAST
- VJK — VAREM PROJ. ELEKTRIKILP

"Üksikelamu. Golfi tee 52, Suuresta küla, Rae vald, Harju maakond"
(StoneEnergy OÜ, töö nr 26385)
ehitusloa taotlus nr 2611271/01585

Tingmärgid

- Hoonestusala
- Persp. abihoone (saun)
- Persp. terrass
- Persp. abihoone (garaaž)
- Persp. abihoone (garaaž) katusekuju
- Persp. maakütte horisontaalne kontuur
- W2 — Persp. elektri maakaabel
- S1 — Persp. 50mm kaitsetoru perspektiivse sidekaabli jaoks
- S2 — Persp. signaalkaabel autoväravani 50mm kaitsetorus
- Persp. lehtpuu, harilik pärn 'Corinthian' kõrgus 12-15m, laius 4-5m
- Persp. lehtpuu, harilik toomingas 'Laila' kõrgus 6-8m, laius 3-4m
- Persp. lehtpuu, Jaapani juudapuulehik kõrgus 5-8m, laius 2-2,5m
- Persp. haljastus, lehtpõõsa (vabakujuline) hekk: Taraenelas, Ebajasmiin 'Little White Love' ja Saagjas hortensia 'Magic Pillow', kõrgus kuni 1m
- +44.80 — Persp. vertikaalplaneering

MÄRKUSED:

1. Geodeetilise alusplaanina kasutatakse maa-ala plaani tehnovõrkudega, mis on koostatud Geodeesia24 OÜ-poolt (töö nr 12078-26, mai 2026), AderGeo OÜ-poolt (töö nr M010226, veebruar 2026) ja ehitusprojekti "Patika-Vaida jalg- ja jalgrattatee ehitamise põhiprojekt" asendiplaani (joonise nr TL-4-05, TL-4-06, töö nr P22-015). Märkused: koordinaadid L-EST 97 süsteemis, kõrgused EH2000 süsteemis.
2. Lähteülesanne nr 21117 Ümera 28 korterelamu liitumine ja võrgu ümberehitus.
3. Olemasolevad kaabelliin nr MPL432100 kaevata piisavas ulatuses välja (ca 2m), ühendada olemasolevast liitumiskilbist LK155978 lahti ja keerata projekteeritud jaotuskilbi JK72619 suunas ja ühendada jaotuskilpi ümber.
4. Projekteeritud reservtorud lõpevad alajaama juures. Reservtorud sulgeda otsakorgiga.
5. Haljasalal ja kõnnitee all kaabelliinid rajada lahtise kaeve teel kaablikaitsetorus tugevusega 450N sügavusele vähemalt 0,7m, 5...10cm liivaalusele ning katta 5...10cm liivakihiga. Sõidutee, sh perspektiivse, varem projekteeritud, planeeritava, planeeritud all kaabel rajada lahtise kaeve teel kaablikaitsetorus tugevusega 750N sügavusele vähemalt 1,0m, 5...10cm liivaalusele ning katta 5...10cm liivakihiga.
6. Kuivenduskraaviga ristuda PVC kaitsetorus 450N vähemalt 0,5 m allpool kraavipõhja. Ehitaja peab taastama kuivenduskraavi. Projektiga tehtavad tööd ei tohi halvendada olemasolevat drenaažkuivendussüsteemi.
7. Kaablite paigaldamisel juhinduda Rae valla kaevetööde eeskirjast (Rae Vallavolikogu määrus nr 41, 30.novembri 2010.a.).
8. Kaabli paigaldamisel, ristumisel kommunikatsioonitrassidega, tagada normikohased vahekaugused (vt. seletuskiri).
9. Tehnovõrkude kaitsetsoonides kaevatakse käsitsi. Tööde teostamisel tuleb lähtuda liinirajatiste kaitsevööndis tegutsemise eeskirjast.
10. Kaabli rajamisel lahtise kaeve teel tehnovõrkude kaitsetsoonides kaevatakse käsitsi. Tööde teostamisel tuleb lähtuda liinirajatiste kaitsevööndis tegutsemise eeskirjast.
11. Jaotuskilp paigaldatakse krundile Golfi tee L5 krundile olemasoleva LK155978 kõrvale nii, et kilpide esiküljed oleksid samal joonel ja uks avaneks Põllukünni krundi poole. Killp on teenindatav Põllukünni krundi poolt.
12. Liitumiskilp paigaldatakse Kuuse krundile varem projekteeritud tänavavalgustuse VJK kilbi juurde nii, et kilbi uks avaneks a ja uks avaneks Golfi tee 58 krundi poole. Killp on teenindatav Golfi tee 58 poolt.
13. Kilpidele peab jääma ööpäevaringne vaba juurdepääs ja piisav ruum kilpide teenindamiseks.
14. Liitumiskilbi maandus rajatakse MP kaabliga ühes kraavis. Liitumiskilbile ehitada potentsiaalitasandusrõngas ca 30 cm sügavusel ja 1 m raadiusega kilbist.
15. Liitumiskilbis on projekteeritud tarbijakaabli(-te) jaoks ühendusklemmid vastavalt Elektrilevi OÜ standardi P343 „0,4-20 kV võrgustandard - 0,4 kV liitumispunkt“
16. Ehituse käigus tekitatud kahju likvideerida. Kõlvikult koristada tööde käigus tekkinud ehitusjäätmed. Peale ehitustööde lõppu taastada endine olukord.

TINGMÄRGID:

- XW1 — Projekteeritud kuni 1 kV maakaabelliin (x-kaablite arv) PVC kaitsetorus
- Projekteeritud PVC reservkaitsetoru
- Projekteeritud jaotuskilp
- Projekteeritud liitumiskilp kordusmaandusega
- Projekteeritud kilbi reaalsuurus ja täpne asukoht
- Projekteeritud maanduspaigaldis (potentsiaalitasandusrõngas)
- Demonteeritav MP kaabelliin
- Olemasolev elektrikilp
- Olemasolev kaitsetoru
- Olemasolev MP kaabelliin
- Olemasolev aed
- Olemasolev tänavavalgustus
- Krundi piir

Töö nimetus: Kuuse kinnistu liitumine madalpingel (tänavavalgustus)	Objekti aadress: Kuuse, Golfi tee L5, Suuresta küla, Rae vald, Harju maakond
Tellija: Elektrilevi OÜ	Joonise nimetus: ELEKTRIKAABLITE ASENDIPLAAN
Kontrollis: I. Miljajeva 14.07.26	pluvo — MTR nr. TEL003705 — OÜ PLUVO EESTI, Värvi tn 4, 10621 Tallinn, Eesti, e-mail : info@pluvo.ee, www.pluvo.ee
Koostas: I. Miljajeva 14.07.26	

Töö nr:	Staadium:	Versioon:	Joon. nr:	Mõõtkava:	Faili nimi:	Leht:
PL25-60-32	TP	-	EV-1	1:500	PL256032_TP_EL-4-01_EV-1-Asend.dwg	1/1

FORMAAT A2 594 x 420 mm