


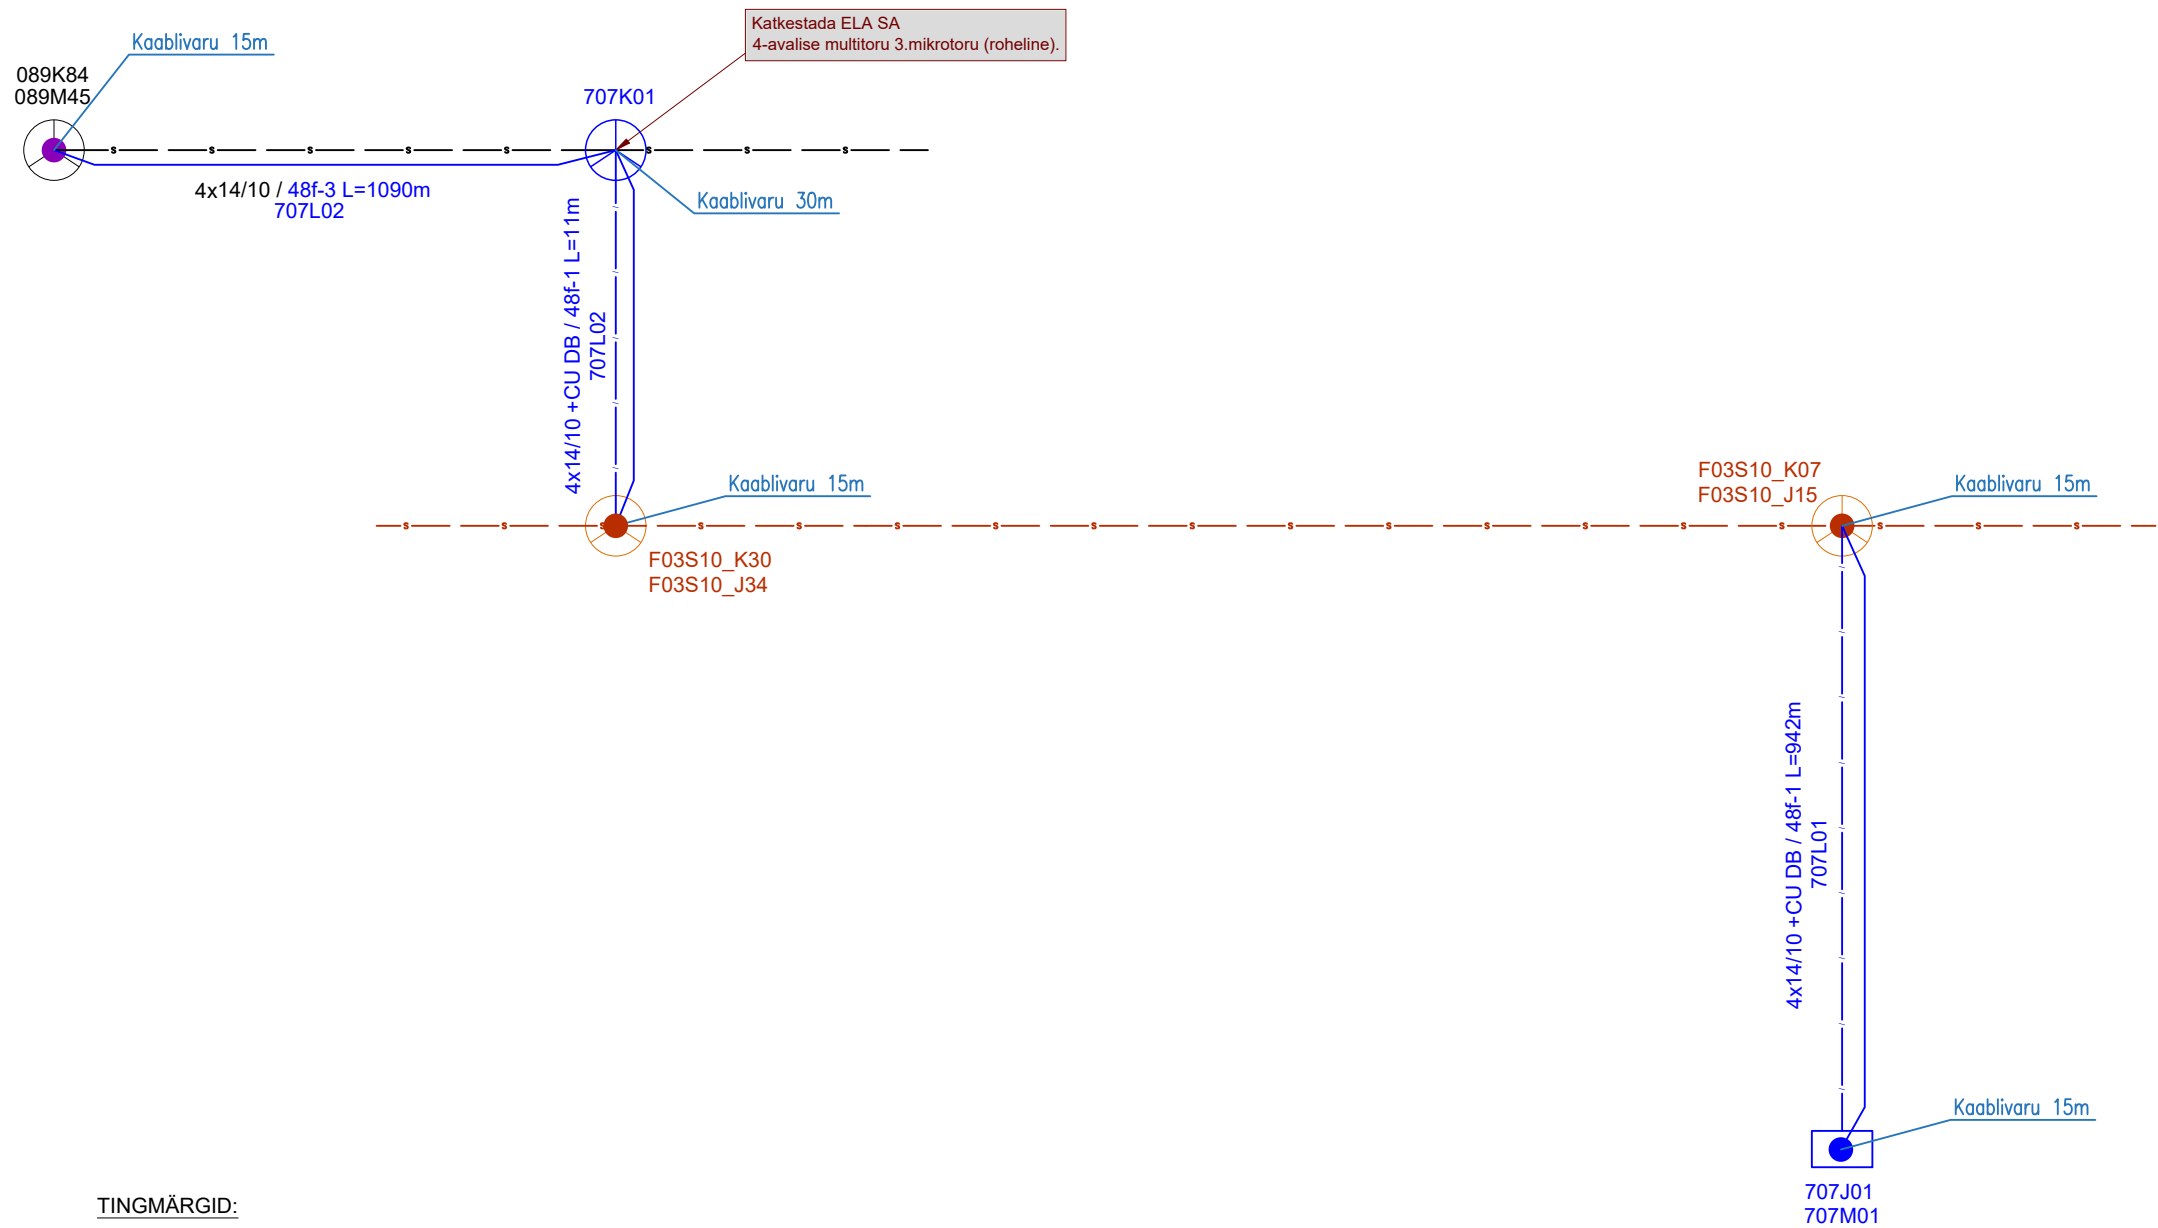

TINGMÄRGID:

- OLEMASOLEV ELASA TRASS
- OLEMASOLEV ELASA SIDEKAEV
- OLEMASOLEV ELASA JÄTKUMUHV
- OLEMASOLEV TELIA TRASS
- OLEMASOLEV TELIA SIDEKAEV
- OLEMASOLEV TELIA JÄTKUMUHV
- PROJEKTEERITUD ELASA SIDEKAPP
- PROJEKTEERITUD ELASA SIDEKAEV
- PROJEKTEERITUD ELASA MUHV
- MIKROTORUSSE PUHUTAV ELASA FO KAABEL
- PROJEKTEERITUD ELASA MIKROTORUSTIK

Projekt:		Harju maakond, Anija vald Jägala VS ühendamine optikaga		Tellija: Eesti Lairiba Arenduse Sihtasutus		
Joonis:		TORU- JA KAABLISKEEM		Töö nr: ELA707		
 AS Connecto Infra Registrikood: 10722319 Tuisu tn 19, 11314 Tallinn tel. 606 3100 info@connecto.ee www.connecto.ee		Projekteeris		Mari Tarto		
		Kontrollis		Mari Tarto		
		Möötkava:		-	Leht	Lehti
		Staadium:		TP	1	1