


Foili: \\EE-SRV-FILE\Shores\Signaal\Joonised\projektid\Ajutine liikluskorraldus\DWG_skeemid\2024\13533_TP_TL-1_T17104_Koeravere_-_Viru-Jaagupi_tee_km_6.94-7.3.dwg

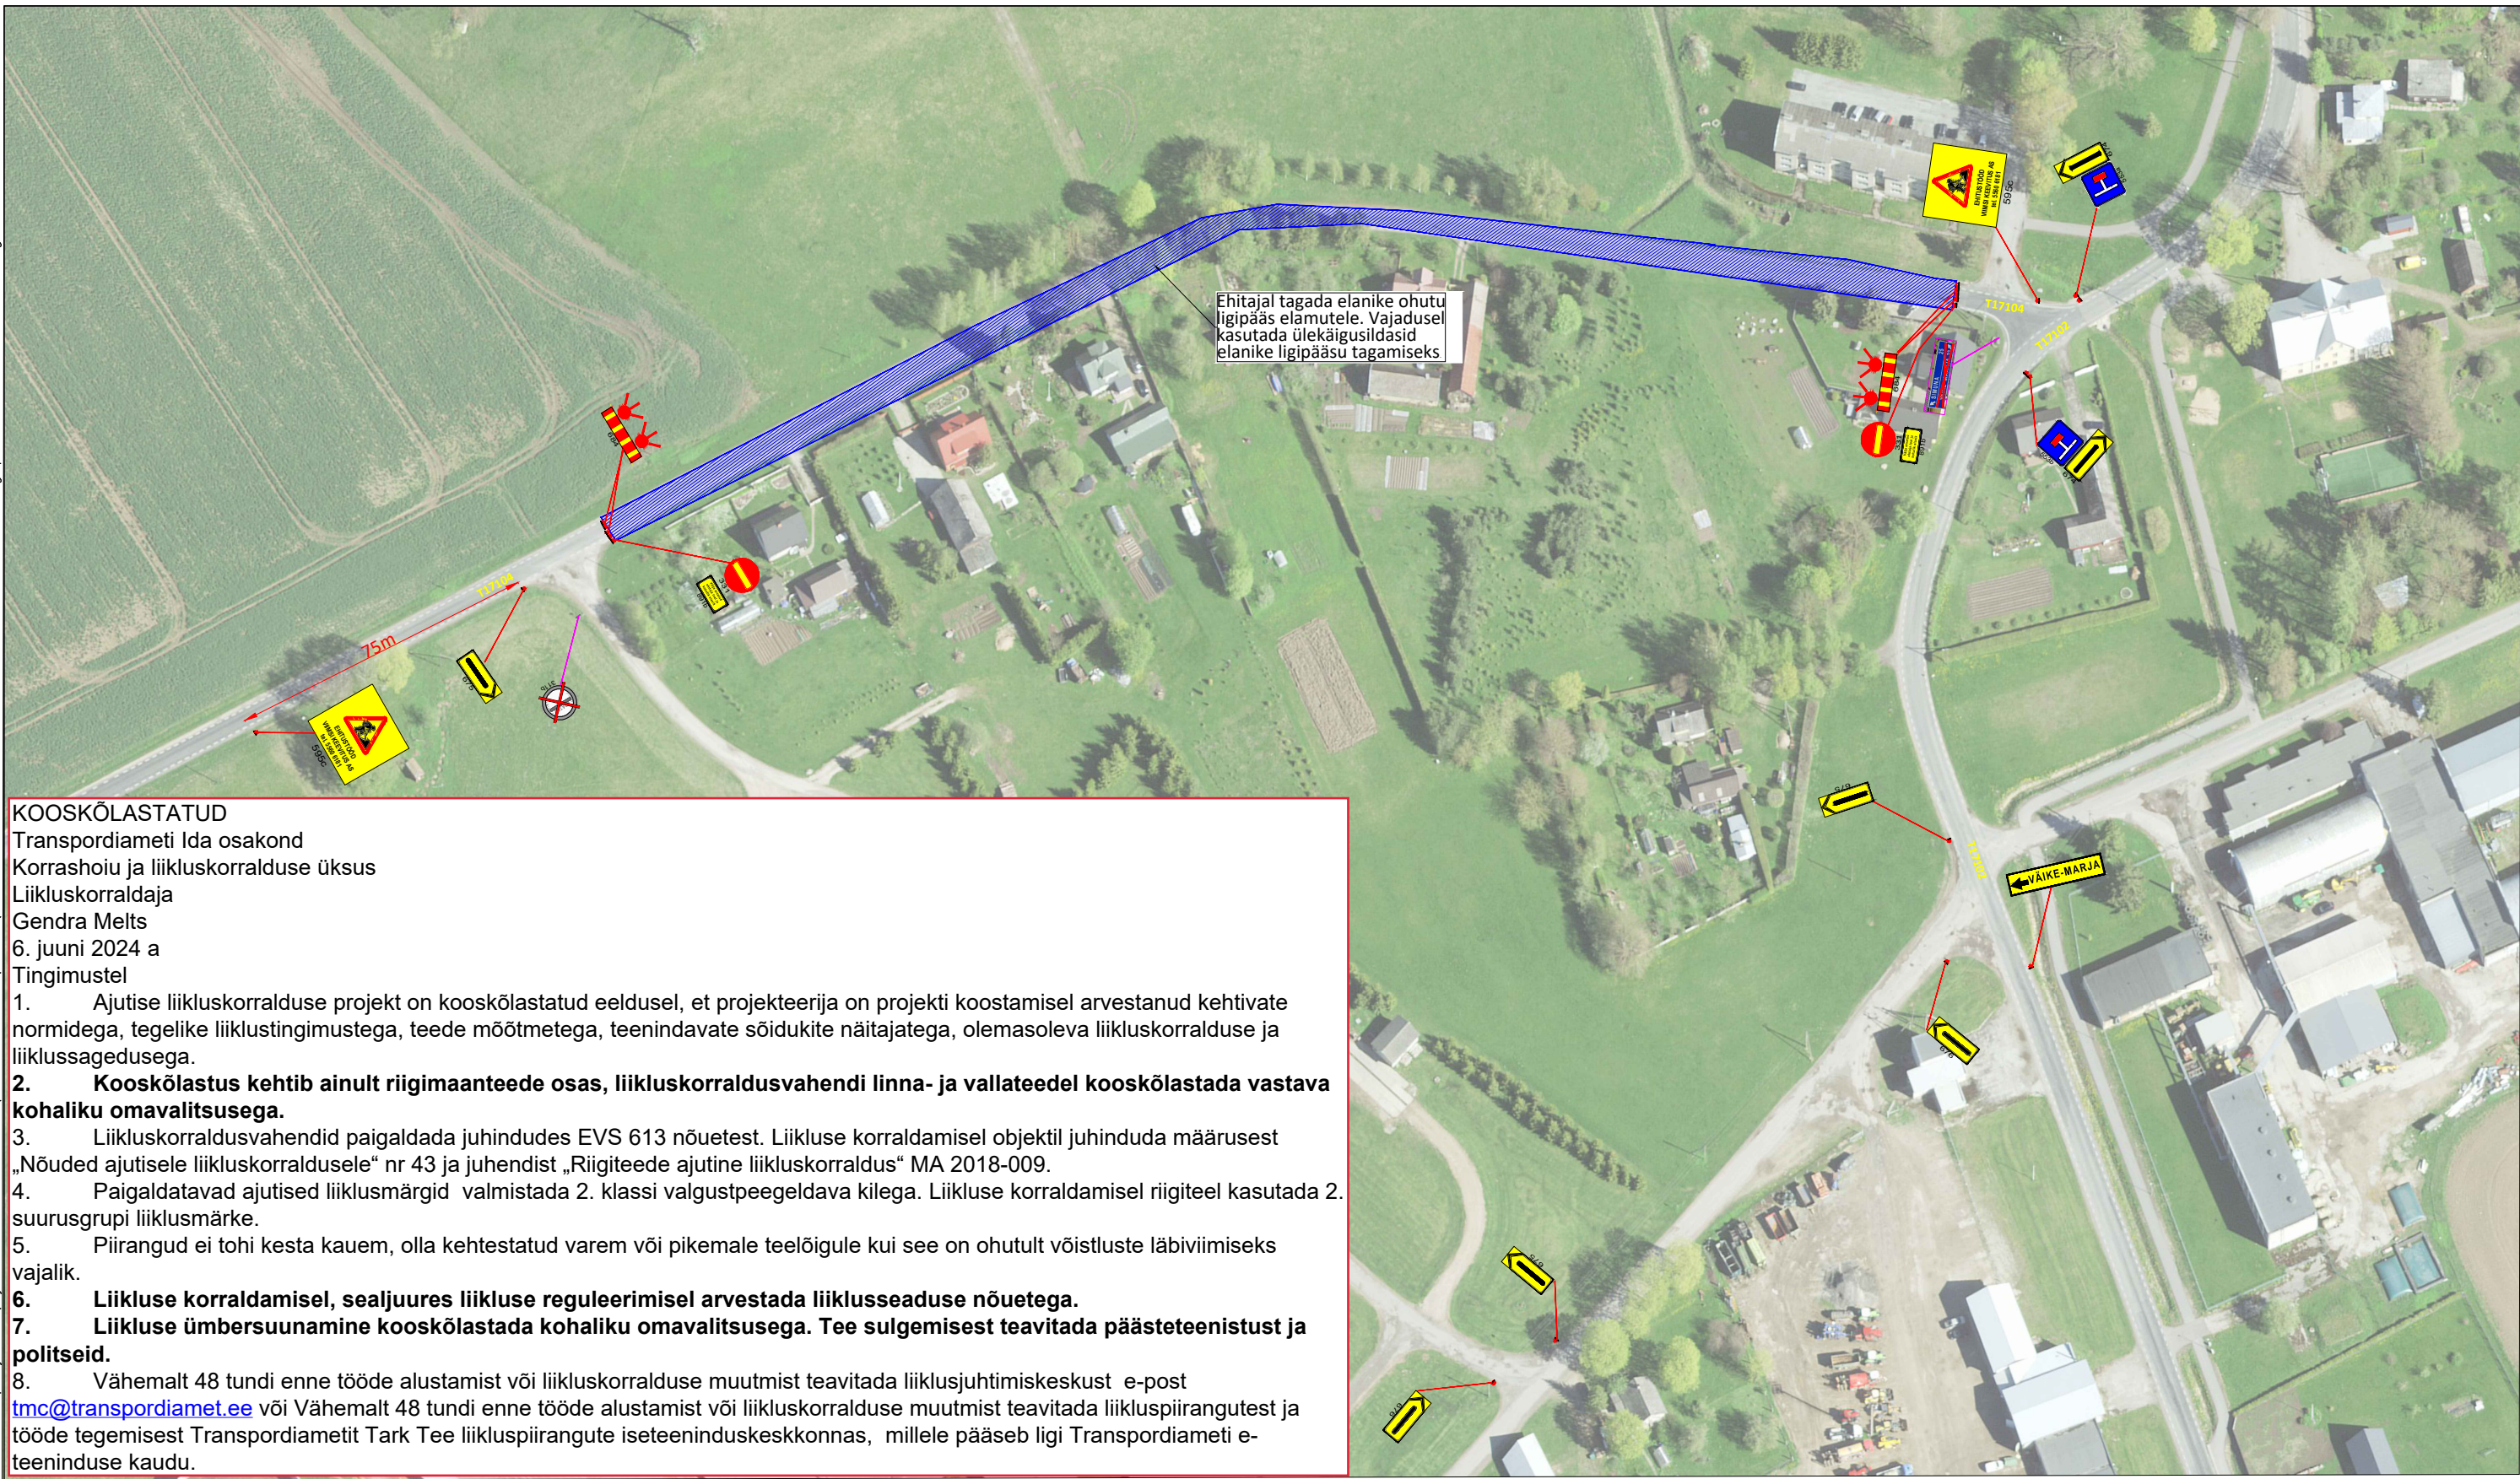

KOOSKÕLASTATUD

Transpordiameti Ida osakond
Korrashoiu ja liikluskorralduse üksus
Liikluskorraldaja
Gendra Melts
6. juuni 2024 a
Tingimustel

1. Ajutise liikluskorralduse projekt on kooskõlastatud eeldusel, et projekteerija on projekti koostamisel arvestanud kehtivate normidega, tegelike liiklustingimustega, teede mõõtmetega, teenindavate sõidukite näitajatega, olemasoleva liikluskorralduse ja liiklussagedusega.
2. **Kooskõlastus kehtib ainult riigimaanteedel osas, liikluskorraldusvahendi linna- ja vallateedel kooskõlastada vastava kohaliku omavalitsusega.**
3. Liikluskorraldusvahendid paigaldada juhindudes EVS 613 nõuetest. Liikluse korraldamisel objektil juhinduda määrusest „Nõuded ajutisele liikluskorraldusele“ nr 43 ja juhendist „Riigiteede ajutine liikluskorraldus“ MA 2018-009.
4. Paigaldatavad ajutised liiklusmärgid valmistada 2. klassi valgustpeegeldava kilega. Liikluse korraldamisel riigiteel kasutada 2. suurusgrupi liiklusmärke.
5. Piirangud ei tohi kesta kauem, olla kehtestatud varem või pikemale teelõigule kui see on ohutult võistluste läbiviimiseks vajalik.
6. **Liikluse korraldamisel, sealjuures liikluse reguleerimisel arvestada liiklusseaduse nõuetega.**
7. **Liikluse ümbersuunamine kooskõlastada kohaliku omavalitsusega. Tee sulgemisest teavitada päästeteenistust ja politseid.**
8. Vähemalt 48 tundi enne tööde alustamist või liikluskorralduse muutmist teavitada liiklusjuhtimiskeskust e-post tmc@transpordiamet.ee või Vähemalt 48 tundi enne tööde alustamist või liikluskorralduse muutmist teavitada liikluspiirangutest ja tööde tegemisest Transpordiametit Tark Tee liikluspiirangute iseteeninduskeskkonnas, millele pääseb ligi Transpordiameti e-teeninduse kaudu.

Märkused:

1. Enne joonisel toodud liikluskorraldusvahendite paigaldamist kooskõlastada joonis Transpordiametis.
2. Töösooni tähistamisel lähtuda Majandus- ja taristuministri määrusest nr 43 "Nõuded ajutisele liikluskorraldusele".

Töösoon asub 50 km/h kiiruspiiranguga alas

Töö on liikuva iseloomuga

Enne eratee kasutamist kooskõlastada kasutamine maa omanikuga.

Tingimärgid:

- Projekteeritud ajutine liiklusmärk
- Projekteeritud ajutine piirdeade
- Töösoon

SIGNAAL AS Signaal TM
Liimi 3, Tallinn 10621
Tel 656 3532
signaal@signaal.ee
ELK000009, EEP002572

Projekteerija	C.Müür	Joonis	Ajutise liikluskorralduse joonis		
Assistent	K.Skljarova	Projekt	Ajutine tänava sulgemine		
	Tel. 53 268 672	Asukoht	T17104 Koeravere - Viru-Jaagupi tee km 7,2-7,3		
Kuupäev	06.05.2024	Tellija	Viimsi Keevitus AS		
		Töö nr	13533	Stadium	Tööprojekt
		Joonise nr [nr-leht(lehti)]			TL-1-1(1)