


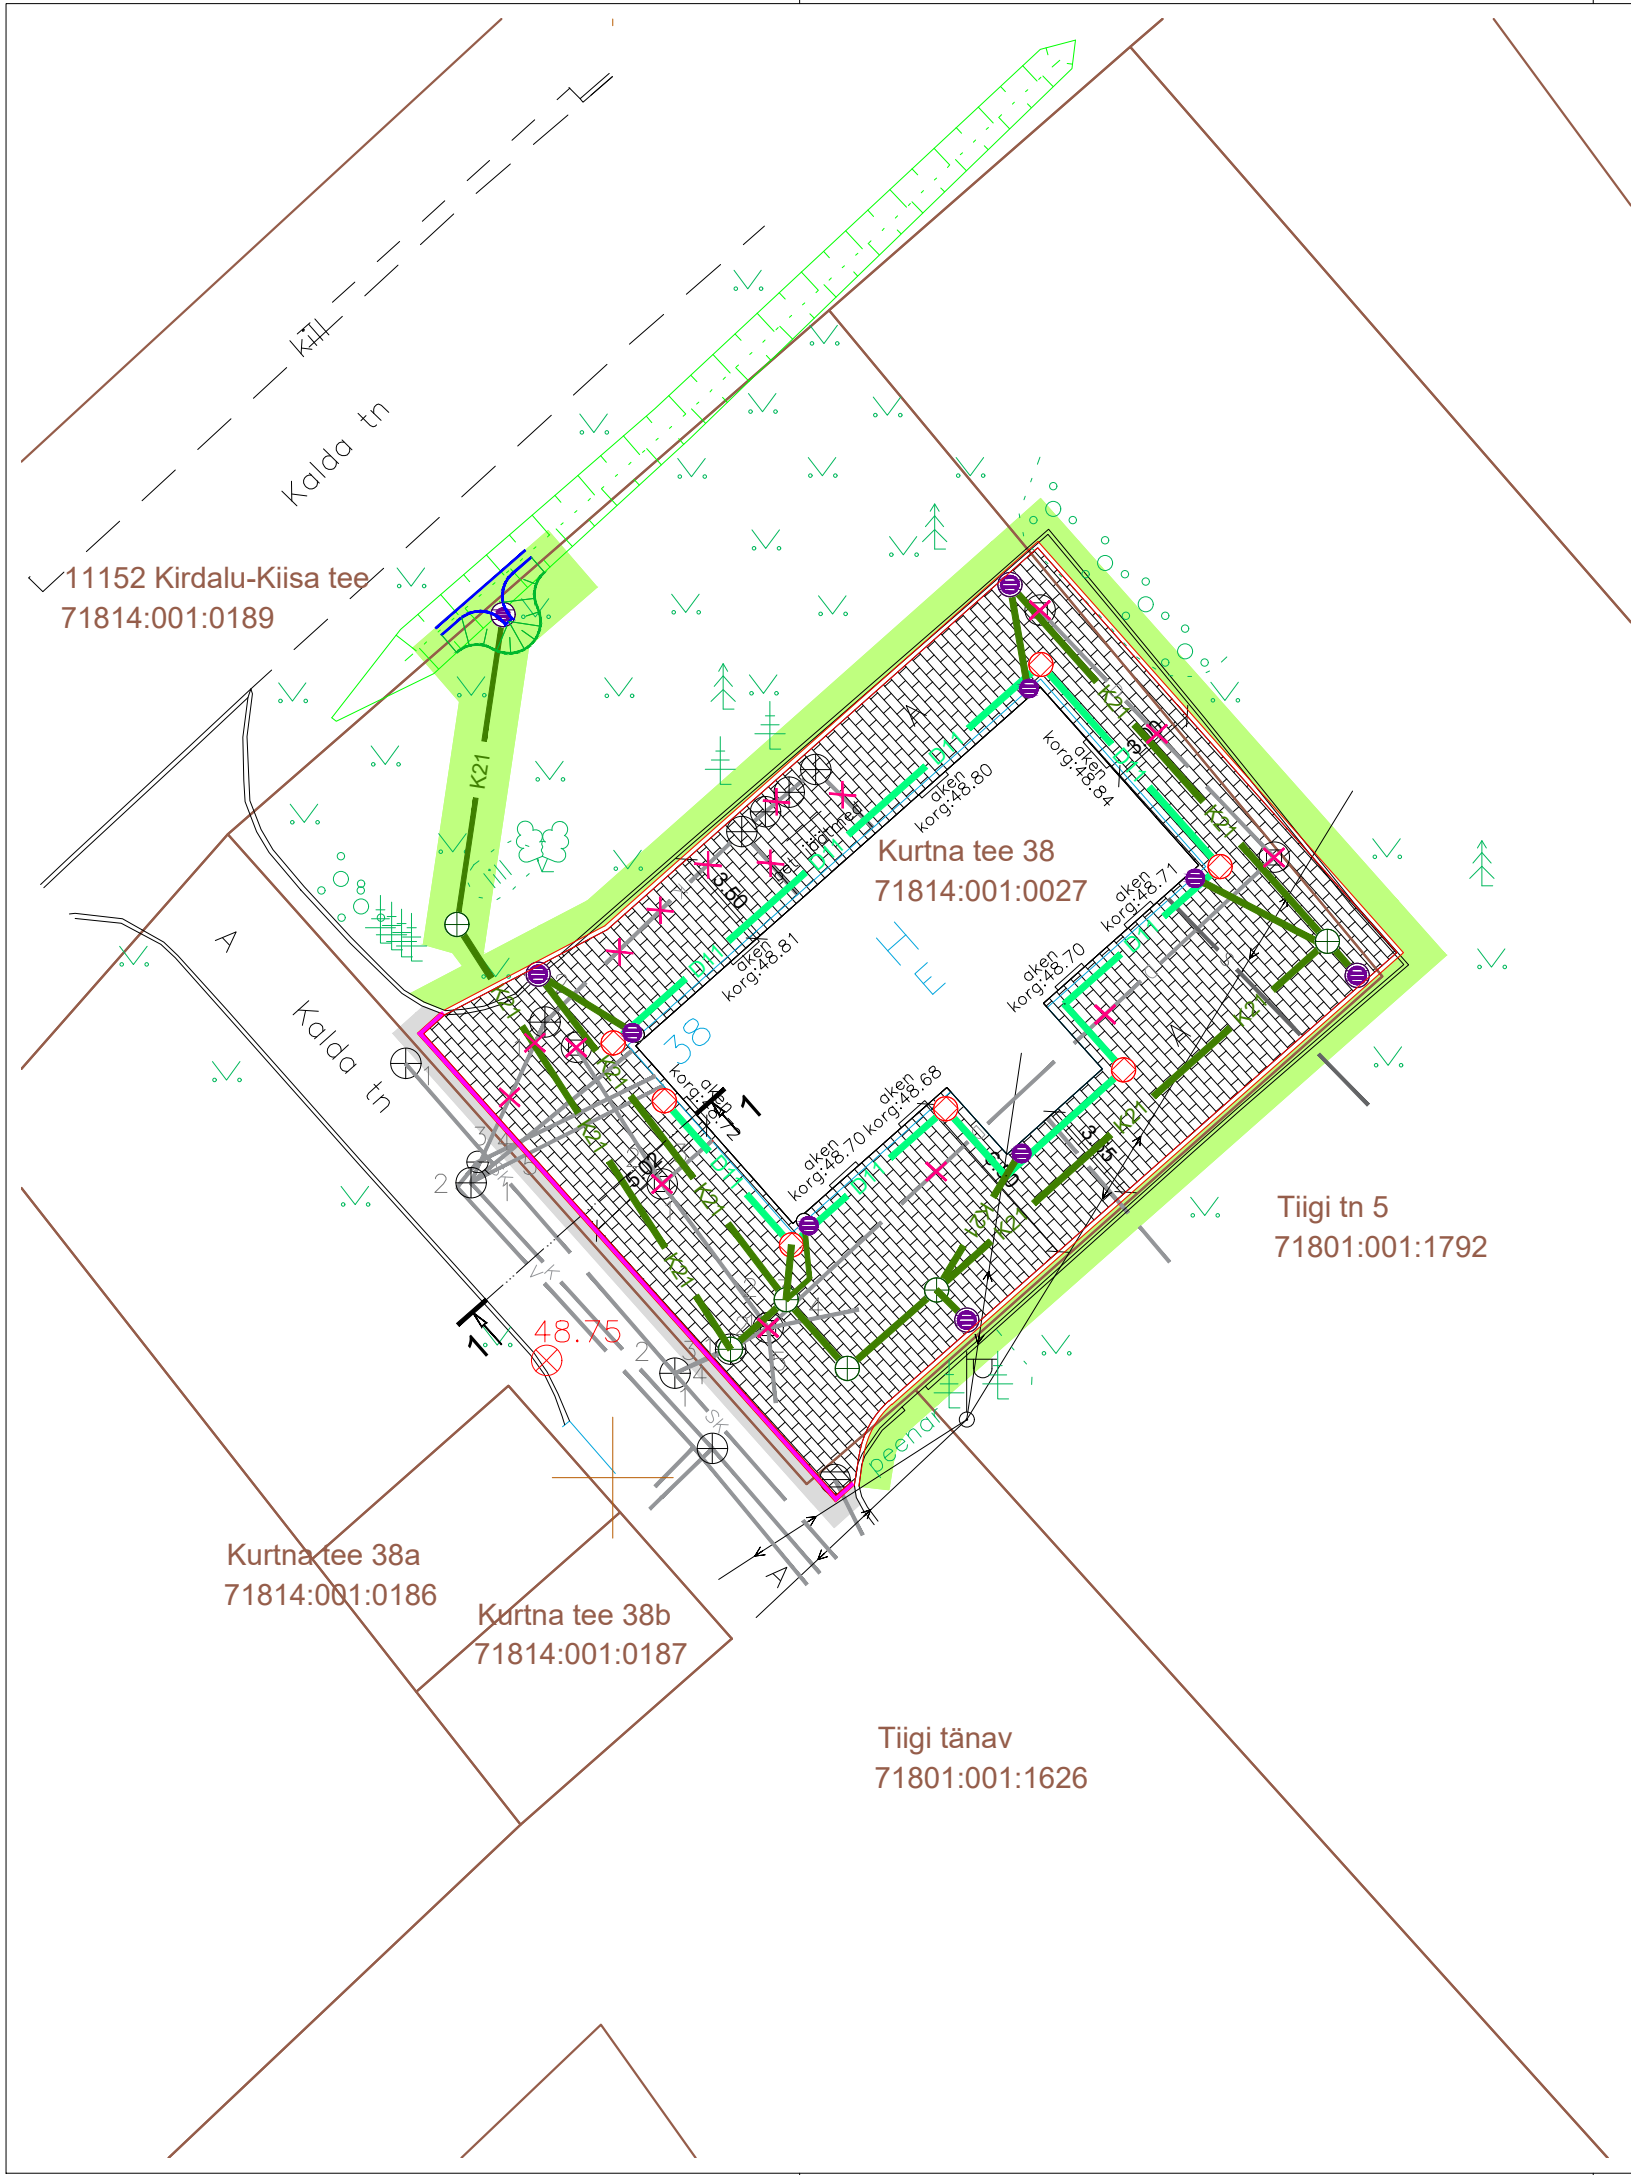

TINGMÄRGID

OLEMASOLEVAD KINNISTU PIIRID

PROJEKTEERITUD SÕIDUTEE BETOONÄÄREKIVI (h=10 cm)

PROJEKTEERITUD SÕIDUTEE BETOONÄÄREKIVI (h=0)

RK

48,46

PROJEKTEERITUD RESTKAEV

TAASTATAV SÕIDUTEE ASFALTBETOONKATE (TÜÜP 1)

PROJEKTEERITUD BETOONKIVISILLUTIS SÕIDUTEEL (TÜÜP 2)

PROJEKTEERITUD HALJASALA (TÜÜP 3)

PROJEKTEERITUD KRAAV

LIKVIDEERITAV OBJEKT

TINGMÄRGID (SMART PIPES OÜ töö nr 25062)

K21

PROJEKTEERITUD KINNISTUSISENE SADEMEVEEKANALISATSIOONI TORUSTIK

D11

PROJEKTEERITUD KINNISTUSISENE DRENAAŽI TORUSTIK

KLM Projekt OÜ Sepise tn 1, Tallinn tel. 514 4725 info@klmprojekt.ee reg. kood: 11074214 MTR nr: EPP003312	Tellija:		Kurtna tee 38 KÜ			
	Projekti nimetus:		Kurtna tee 38 kinnistu tee-ehituslik projekt			
	Objekt:		Kurtna tee 38, Kurtna küla, Saku vald, Harju maakond			
	Nimi	Allkiri	Kuupäev	Joonis:		Projekt nr.:
Kinnitas:	K. Laurits	/digiallkiri/	18.02.2026			2225
Kontrollis:	A. Lipkin	/digiallkiri/	18.02.2026	Joonise nr.:	Mõõtkava:	Leht:
Koostas:	A. Lipkin	/digiallkiri/	18.02.2026	5	1:250	Paber:
						A3
						Stadium:
						PP