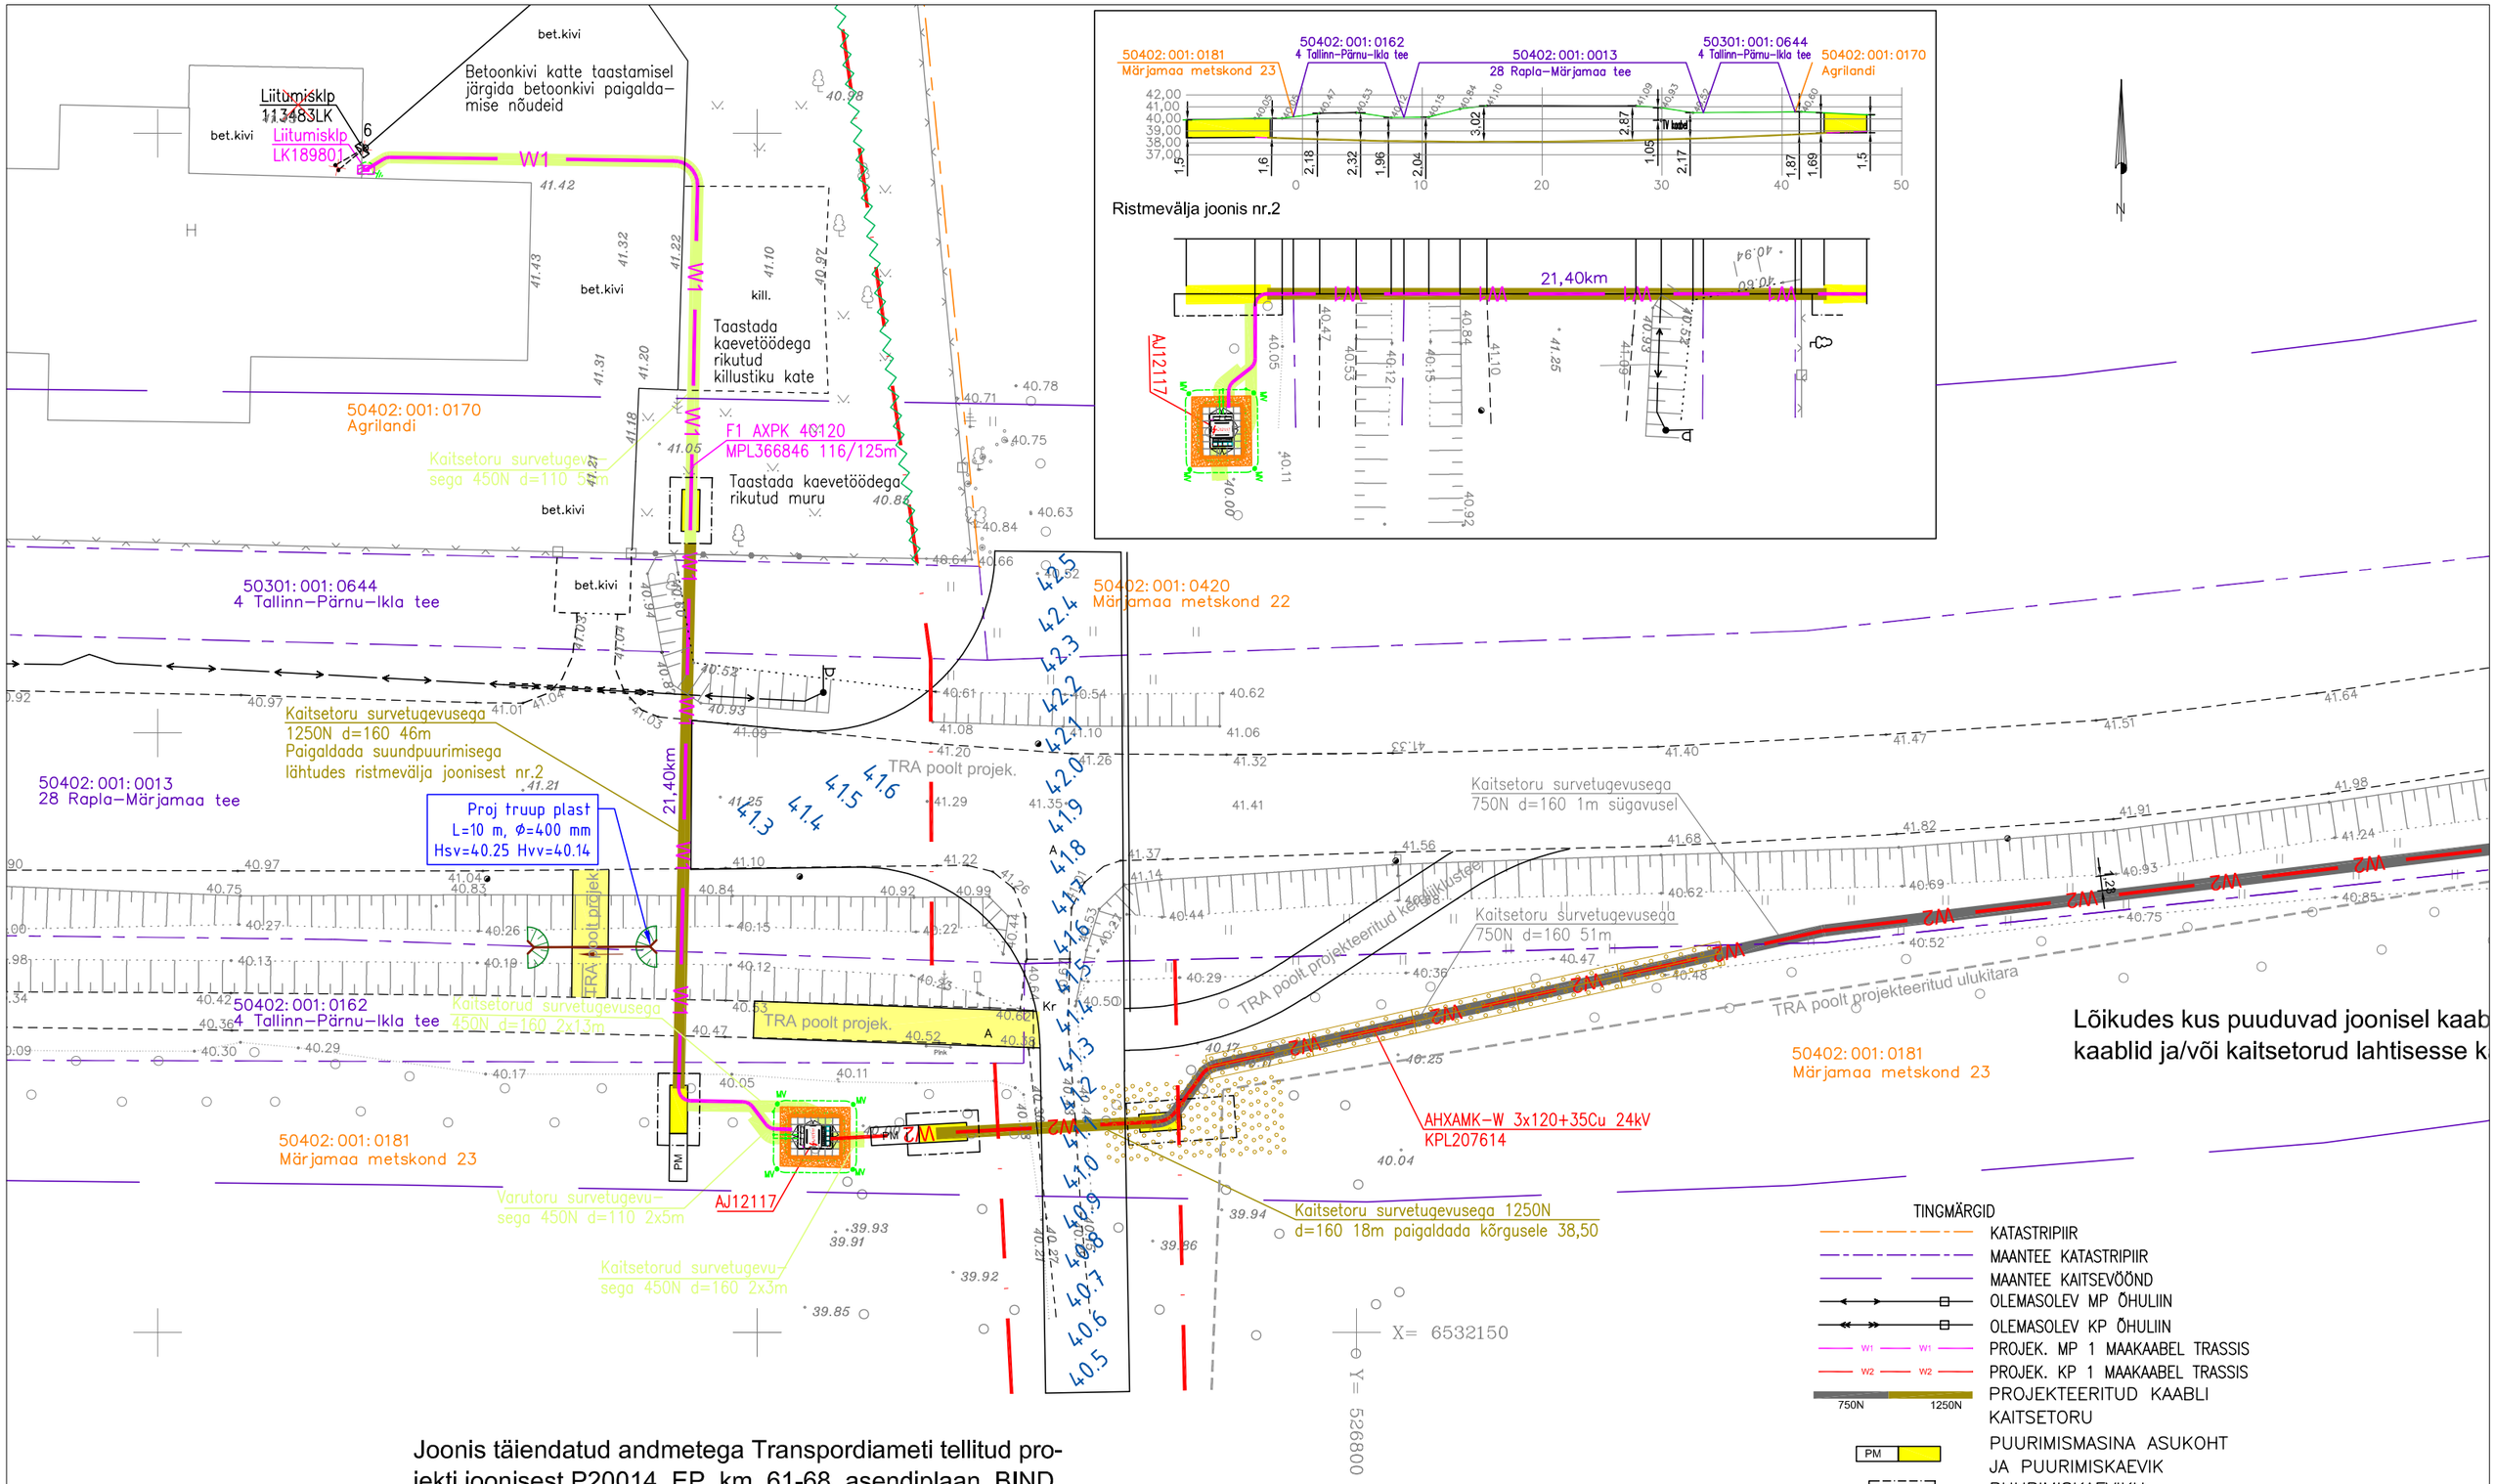

Joonis täiendatud andmetega Transpordiameti tellitud projekti joonisest P20014_EP_km_61-68_asendiplaan_BIND.
Projekteerija Selektor Projekt OÜ

TINGMÄRGID

- KATASTRIPIIR
- MAANTEE KATASTRIPIIR
- MAANTEE KAITSEVÖÖND
- OLEMASOLEV MP ÕHULIIN
- OLEMASOLEV KP ÕHULIIN
- PROJEK. MP 1 MAAKAABEL TRASSIS
- PROJEK. KP 1 MAAKAABEL TRASSIS
- PROJEKTEERITUD KAABLI KAITSETORU (750N / 1250N)
- PUURIMISMASINA ASUKOHT JA PUURIMISKAEVIK (PM)
- PUURIMISKAEVIKU VARISEMISEPIIR 1m KAEVIKUST
- LIITUMISKILP
- PROJEKTEERITUD KP ÕHULIINI PUITMAST
- PROJEKTEERITUD KP ÕHULIINI PUITMASTI TUGI
- DEMONTAAŽ
- KAEVATA KÄSITSI
- POTENTSIAALITASANDUS
- RAIEALA

GEODEETILISE ALUSPLAANI KOOSKÕLASTUSED

JRK. NR.	ASUTUS	KUUPÄEV	NR.
1.	Telia Eesti AS	15.06.2021	35337389
2.	Elektrilevi OÜ	08.07.2021	
3.	ELASA	15.06.2021	
4.	AS Matsalu Veevärk	08.07.2021	
5.	Transpordiamet	12.07.2021	

Projekt:	**Märjamaa-Ringuta KP investeering Märjamaa vald Rapla maakond**		Tellija	Elektrilevi OÜ	
Joonis:	**Elektrivälisvõrkude asendiplaan**		Joonise nr. **IP4438-1**	Formaat **A-3**	
CONNECTO AS Connecto Eesti Registrikood: 10722319 Tuisu tn 19, 11314 Tallinn tel. 606 3100, faks 606 3101	Projekteeris	Kuno Pärn +3725248337 27.01.2024			
	Kontrollis	Lembit Saamel +37255625865	Mõõtkava M 1:500	Leht	Lehti
	LÜ 4438	LÜ nr. 27400 korrigeeritud 13.12.2023	Staadium Tööprojekt	3	14