


ISIKLIKU KASUTUSÕIGUSE SEADMISE PLAAN, M 1:500

Riigitee 13114 Kalma-Mustvee tee km. 3.370 (vasakul pool),
Mustvee linn, Mustvee vald, Jõgeva maakond

Jrk nr.	IKÕ ala Pos nr. (plaanil)	Kinnistu registriosa number	Katastriüksuse tunnus, nimi ja sihtotstarve;	Ala pindala ruutmeetrites m ²	Kasutusõiguse ala rajatis
1	Pos 1	5901250	48501:001:0002 13114 Kalma-Mustvee tee L7 Transpordimaa 100%	10	km. 3.370 veetorustikud

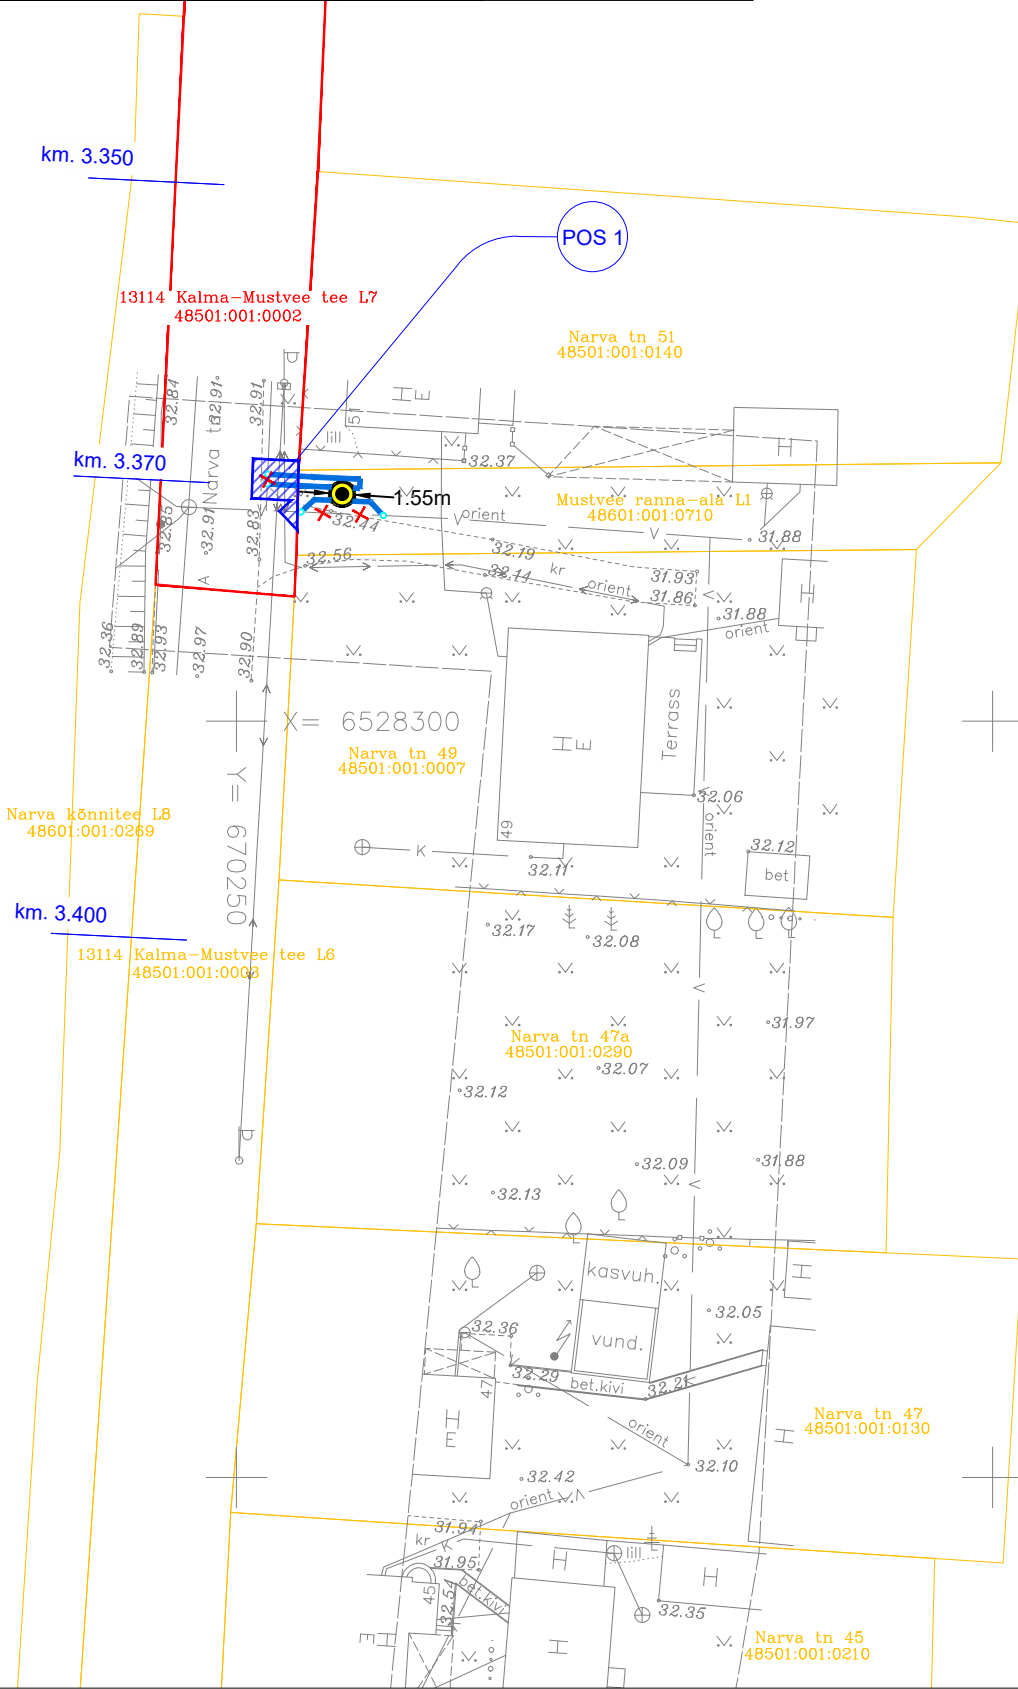

OLEMASOLEVAD TINGMÄRGID

- V — Olemasolev katastriüksuse piir
- K — Olemasolev veetoru
- Olemasolev olmekanalisatsioonitoru
- Olemasolev vmdalpinge maakaabelliin
- Olemasolev madalpinge õhuliin
- S — Olemasolev sidekaabel

PROJEKTEERITUD TINGMÄRGID

- 1.55m — Projekteeritud PE veemöödukaev
- V1 — Projekteeritud veesõlm / ühenduskoht
- Projekteeritud veetoru
- Likvideeritav veetoru

ISIKLIKU KASUTUSÕIGUSALA JOONISE TINGMÄRGID

- Isikliku kasutusõiguse ala (1 m + 1 m mõlemale poole torustiku teljest)
- Isikliku kasutusõigusega koormatava kinnistu piir


Geodeetiline alusplaan on koostatud Armgal OÜ poolt: "Mustvee linnas veemöödukaevude ja maakraanide projekteerimise topo-geodeetiline alusplaan," töö nr. EGA 53/25, kõrgused EH2000 kõrgussüsteemis, koordinaadid L-Est97 süsteemis.

 Majandustegevusteade nr. EEP003385			AS TREV-2 Grupp Teemeistri tn 2, Tallinn 10916 Tel 677 6500, www.trev2.ee		Töö nr 25-101-016		Leht 1		Lehti 3				
PROJEKTJUHT			Magnar Mäekivi		Projekt		Mustvee linna veemöödukaevude ja maakraanide ehitusprojekt				Möötkava 1:500		
PROJEKTJUHT			Magnar Mäekivi		Asukoht		Narva tänav, Mustvee vald, Jõgeva maakond						
KONTROLLIJA													
Tellija			AS Emajõe Veevärk			Joonis		Isikliku kasutusõiguse joonis, Narva tn. veetorustikud				Stadium TP	
05.02.26			Fail: IKÕ joonised dwgs.dwg										

ISIKLIKU KASUTUSÕIGUSE SEADMISE PLAAN, M 1:500

Riigitee 14110 Murru-Mustvee tee km. 6.862 (paremal pool),
Mustvee linn, Mustvee vald, Jõgeva maakond

Jrk nr.	IKÕ ala Pos nr. (plaanil)	Kinnistu registriosa number	Katastriüksuse tunnus, nimi ja sihtotstarve;	Ala pindala ruutmeetrites m ²	Kasutusõiguse ala rajatis
1	Pos 1	5876250	48501:011:0035 14110 Murru-Mustvee tee L3 Transpordimaa 100%	6	km. 6.862 veetorustik ja tarbevee maakraan

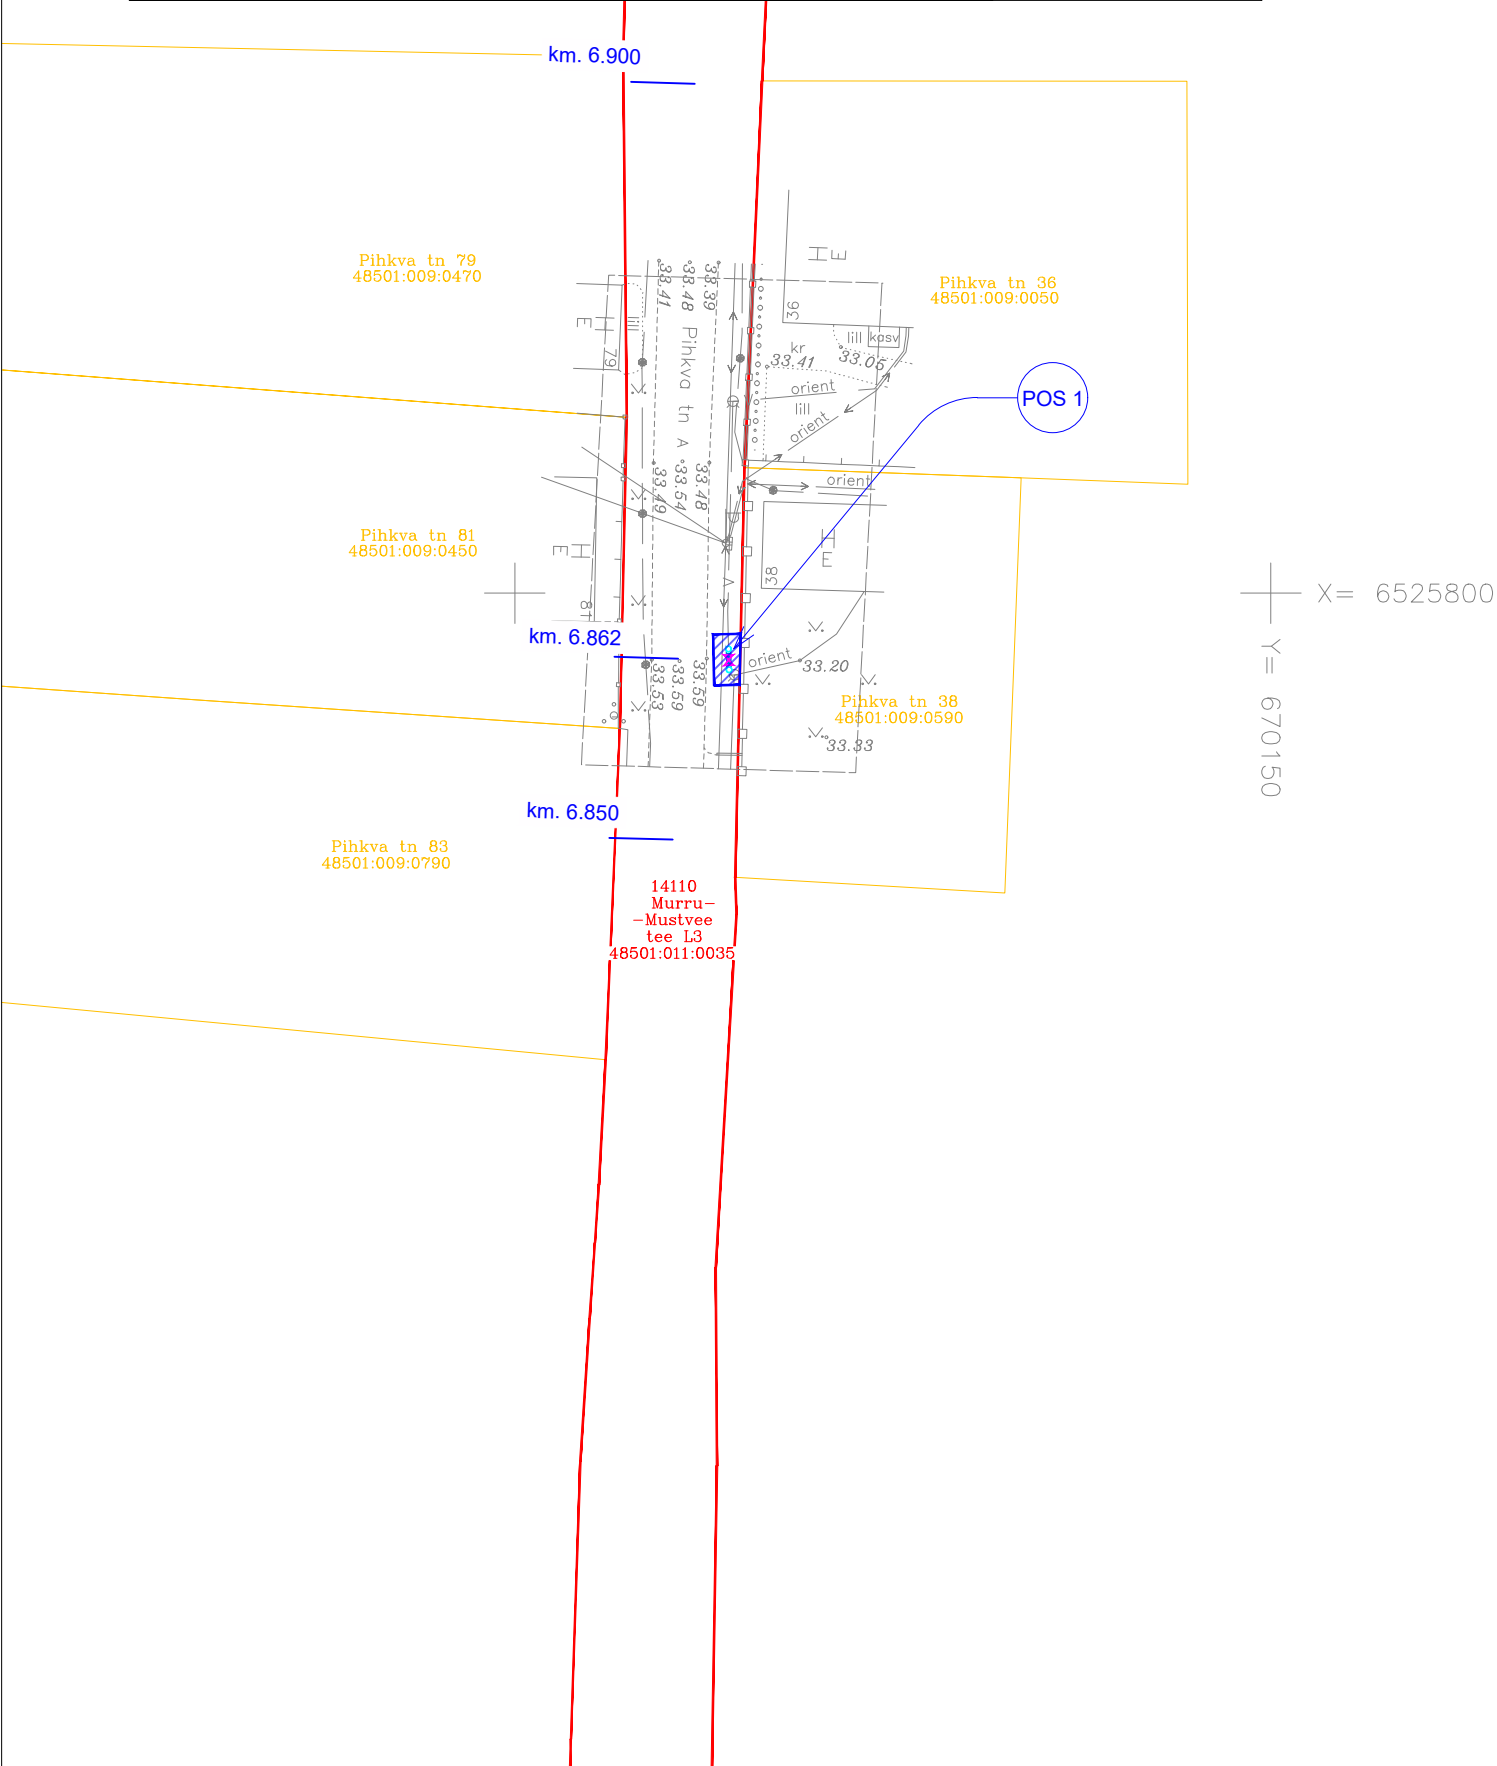

OLEMASOLEVAD TINGMÄRGID

- Olemasolev katastriüksuse piir
- Olemasolev veetoru
- Olemasolev sidekanalisatsioon
- Olemasolev vmadalpinge maakaabelliin
- Olemasolev madalpinge õhuliin
- Olemasolev sidekaabel


PROJEKTEERITUD TINGMÄRGID

- Projekteeritud PE maakraan
- Projekteeritud veesõlm / ühenduskoht
- Projekteeritud veetoru

ISIKLIKU KASUTUSÕIGUSALA JOONISE TINGMÄRGID

- Isikliku kasutusõiguse ala (1 m + 1 m mõlemale poole torustiku teljest)
- Isikliku kasutusõigusega koormatava kinnistu piir


Geodeetiline alusplaan on koostatud Armga! OÜ poolt: "Mustvee linnas veemöödukaevude ja maakraanide projekteerimise topo-geodeetiline alusplaan," töö nr. EGA 53/25, kõrgused EH2000 kõrgussüsteemis, koordinaadid L-Est97 süsteemis.

 Majandustegevustead nr. EEP003385			AS TREV-2 Grupp Teemeistri tn 2,Tallinn 10916 Tel 677 6500, www.trev2.ee			Töö nr 25-101-016		Leht 2		Lehti 3			
PROJEKTIJUHT			Magnar Mäekivi			Projekt			Mustvee linna veemöödukaevude ja maakraanide ehitusprojekt			Möötkava 1:500	
PROJEKTIJUHT			Magnar Mäekivi			Asukoht			Pihkva tänav, Mustvee vald, Jõgeva maakond				
KONTROLLIJA													
Tellija			AS Emajõe Veevärk			Joonis			Isikliku kasutusõiguse joonis, Pihkva tn. 36 liitumispunkti maakraan			Staadium TP	
05.02.26		Fail: IKÕ joonised dwgs.dwg											

ISIKLIKU KASUTUSÕIGUSE SEADMISE PLAAN, M 1:500

Riigitee 13114 Kalma-Mustvee tee km. 5.782 (paremal pool),
Mustvee linn, Mustvee vald, Jõgeva maakond

Jrk nr.	IKÕ ala Pos nr. (plaanil)	Kinnistu registriosa number	Katastriüksuse tunnus, nimi ja sihtotstarve;	Ala pindala ruutmeetrites m ²	Kasutusõiguse ala rajatis
1	Pos 1	5920050	48501:009:0046 13114 Kalma-Mustvee tee L1 Transpordimaa 100%	7	km. 5.782 veetorustik ja tarbevee maakraan

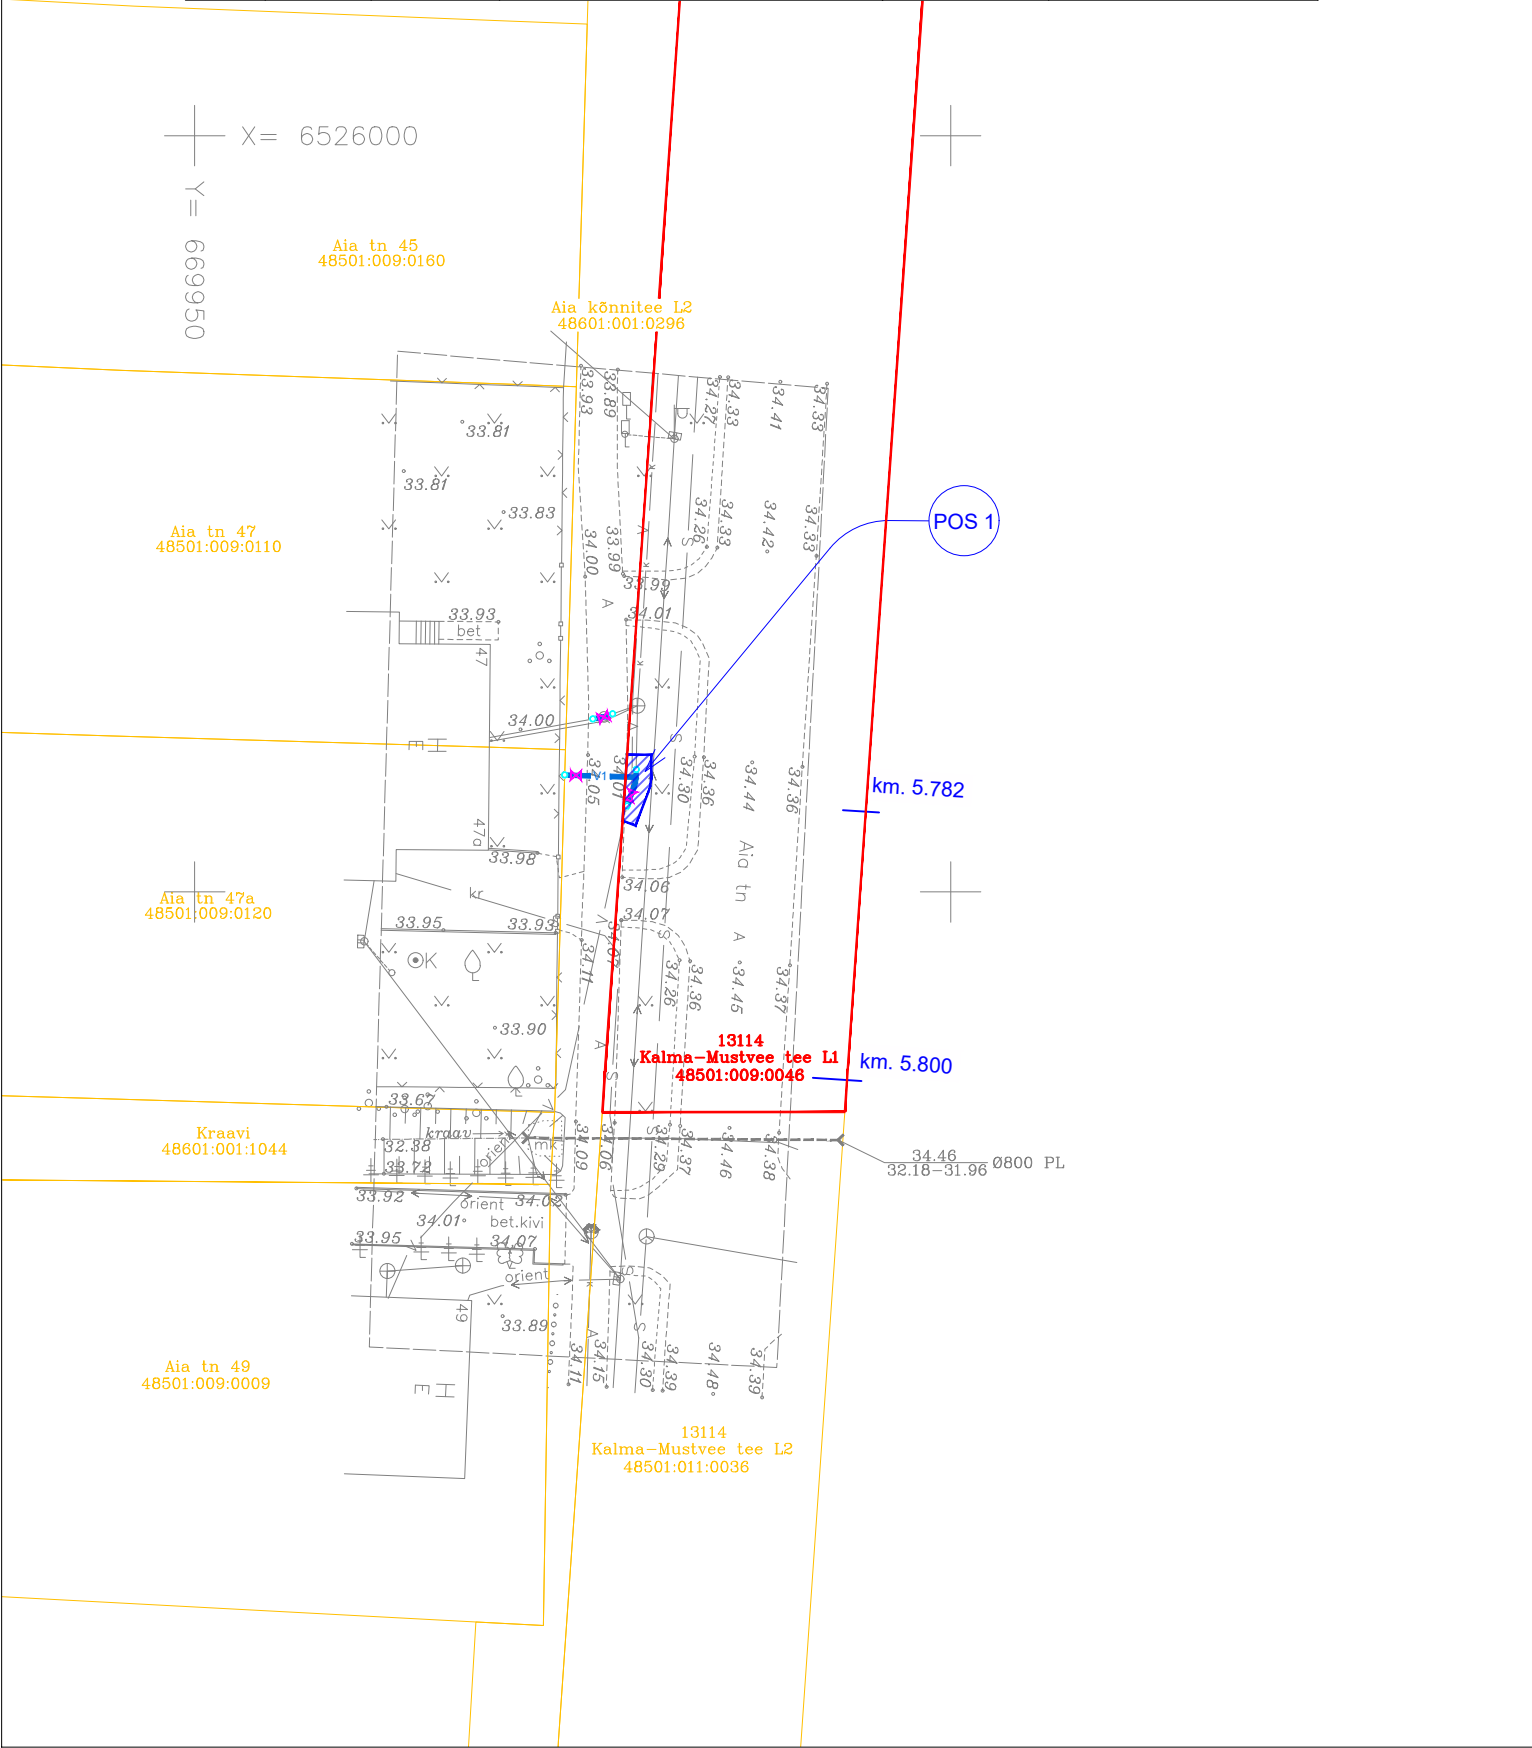

OLEMASOLEVAD TINGMÄRGID

- Olemasolev katastriüksuse piir
- Olemasolev veetoru
- Olemasolev sidekanalisatsioon
- Olemasolev vmadalpinge maakaabelliin
- Olemasolev madalpinge õhuliin
- Olemasolev sidekaabel

PROJEKTEERITUD TINGMÄRGID

- Projekteeritud PE maakraan
- Projekteeritud veesõlm / ühenduskoht
- Projekteeritud veetoru

ISIKLIKU KASUTUSÕIGUSALA JOONISE TINGMÄRGID

- Isikliku kasutusõiguse ala (1 m + 1 m mõlemale poole torustiku teljest)
- Isikliku kasutusõigusega koormatava kinnistu piir

Geodeetiline alusplaan on koostatud Armgal OÜ poolt: "Mustvee linnas veemöödukaevude ja maakraanide projekteerimise topo-geodeetiline alusplaan," töö nr. EGA 53/25, kõrgused EH2000 kõrgussüsteemis, koordinaadid L-Est97 süsteemis.

 Majandustegevusteade nr. EEP003385			AS TREV-2 Grupp Teemeistri tn 2, Tallinn 10916 Tel 677 6500, www.trev2.ee		Töö nr 25-101-016		Leht 3		Lehti 3					
PROJEKTUJUHT		Magnar Mäekivi				Projekt		Mustvee linna veemöödukaevude ja maakraanide ehitusprojekt				Möötkava 1:500		
PROJEKTUJUHT		Magnar Mäekivi				Asukoht		Aia tänav, Mustvee vald, Jõgeva maakond						
KONTROLLIJA														
Tellija		AS Emajõe Veevärk				Joonis		Isikliku kasutusõiguse joonis, Aia tn. 47 ja Aia tn. 47a liitumispunktide maakraanid					Staadium TP	
05.02.26		Fail: IKÕ joonised dwgs.dwg												