
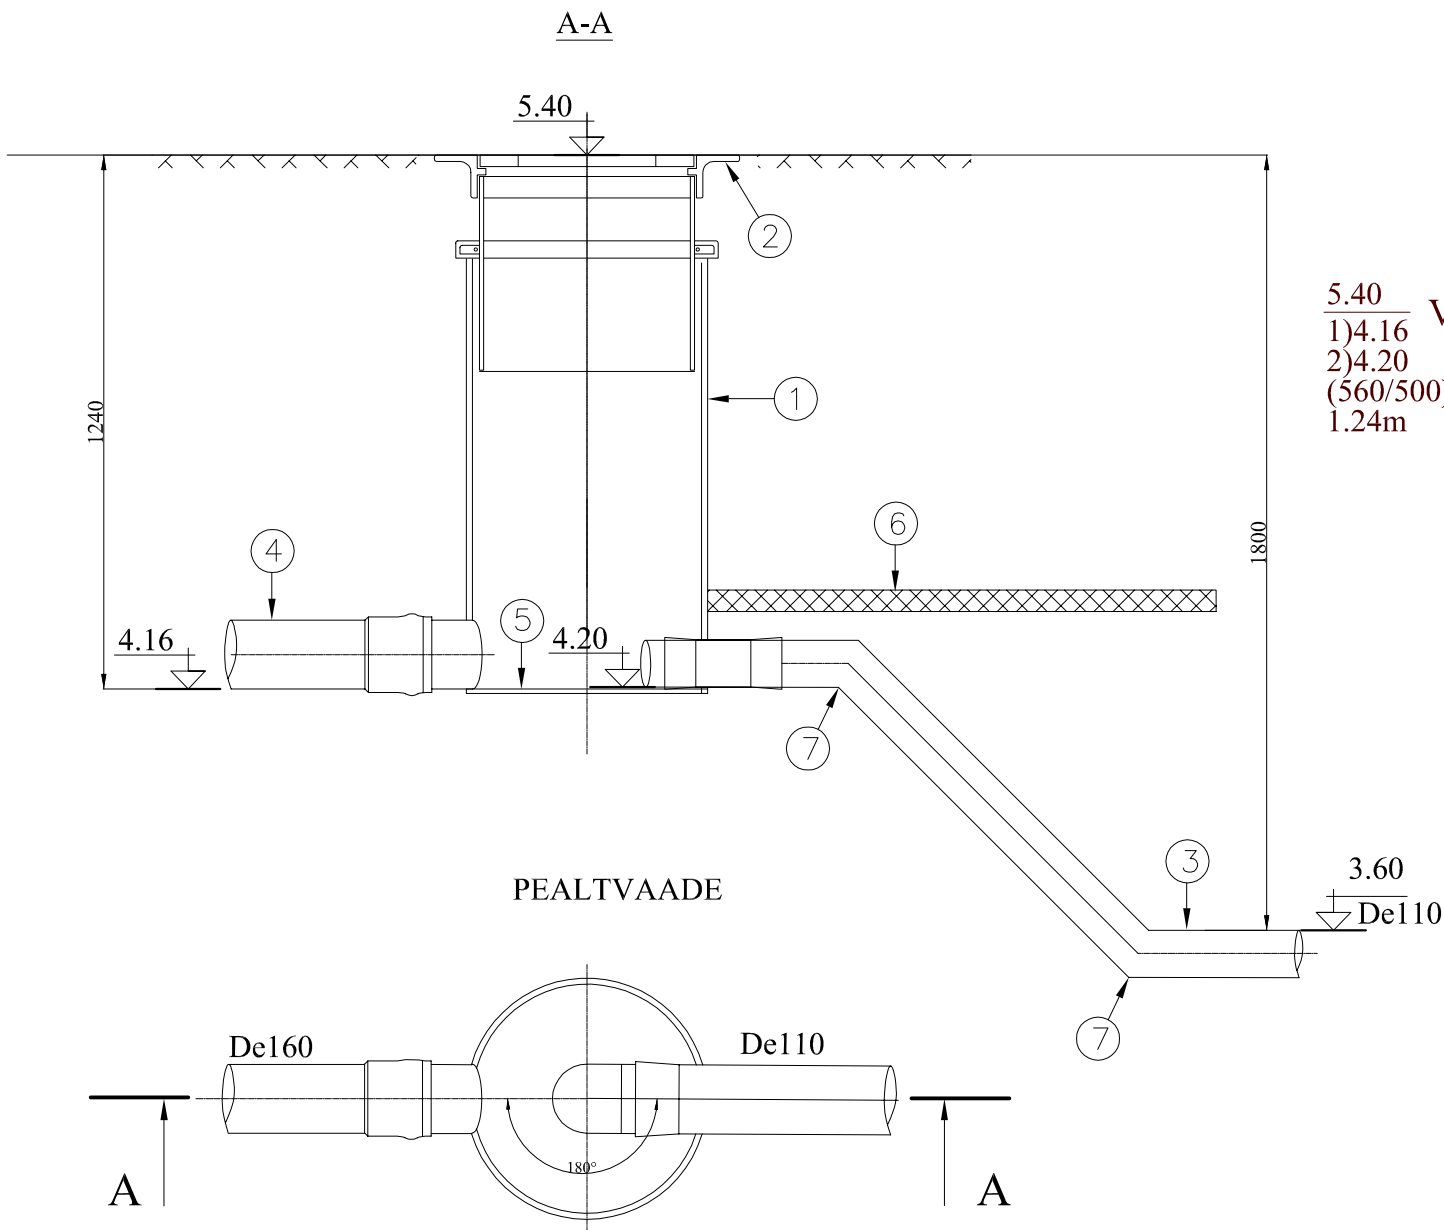


Voolurahustuskaev VRK-1
Ø560/500

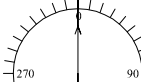

NR	NIMETUS
1	Kaevu korpus PE De560/500
2	Malmluuk
3	Survetorustik PE De110
4	Väljundtoru De160
5	Tugevdatud põhi
6	Soojusisolatsiooniplaat
7	Elekterkeevispõlv 45° De110

Märkused:
1. Joonis on skemaatiline ja kuulub täpsustamisele Tootja käest.

Kaevu tähis VRK-1	Kogus 1	Tüüp K1	Kaevu läbimõõt [mm] 560	Kaevu materjal 560/500	Kaevu kõrgus [m] 1.24	Kaevu sügavus vv-st [m] 0.00
	Nr	Trassi läbimõõt [mm]	Trassi materjal	Nurk	Trassi kõrgus vv-st [m]	
	1	160.00	De160	0°	0.00	
	2	110.00	De110	180°	0.04	

<div><div>HEKA PROJEKT</div><div>Registrikood: 12543527 MTR nr: EEP002895</div><div>http://www.hekaprojekt.ee/ kadi@hekaprojekt.ee Tel: +372 51 24 123</div></div>		Töö nr 24-155-1	Joonise nr VK-7-03
Tellija: Werderi Mõis OÜ		Projekti nimetus Maia kinnistu detailplaneeringu alale veevarustuse ja kanalisatsiooni rajamine	
Kontrollis: Kadi Rajala-Pihl		Objekti asukoht: Virtsu alevik, Lääneranna vald Pärnu maakond	Staadium Põhiprojekt
Projekteeris: Kadi Rajala-Pihl		Joonise nimetus Voolurahustuskevu VRK-1 skeem	Mõõtkava
Koostatud / trükitud: 23.10.2025	23.10.2025		