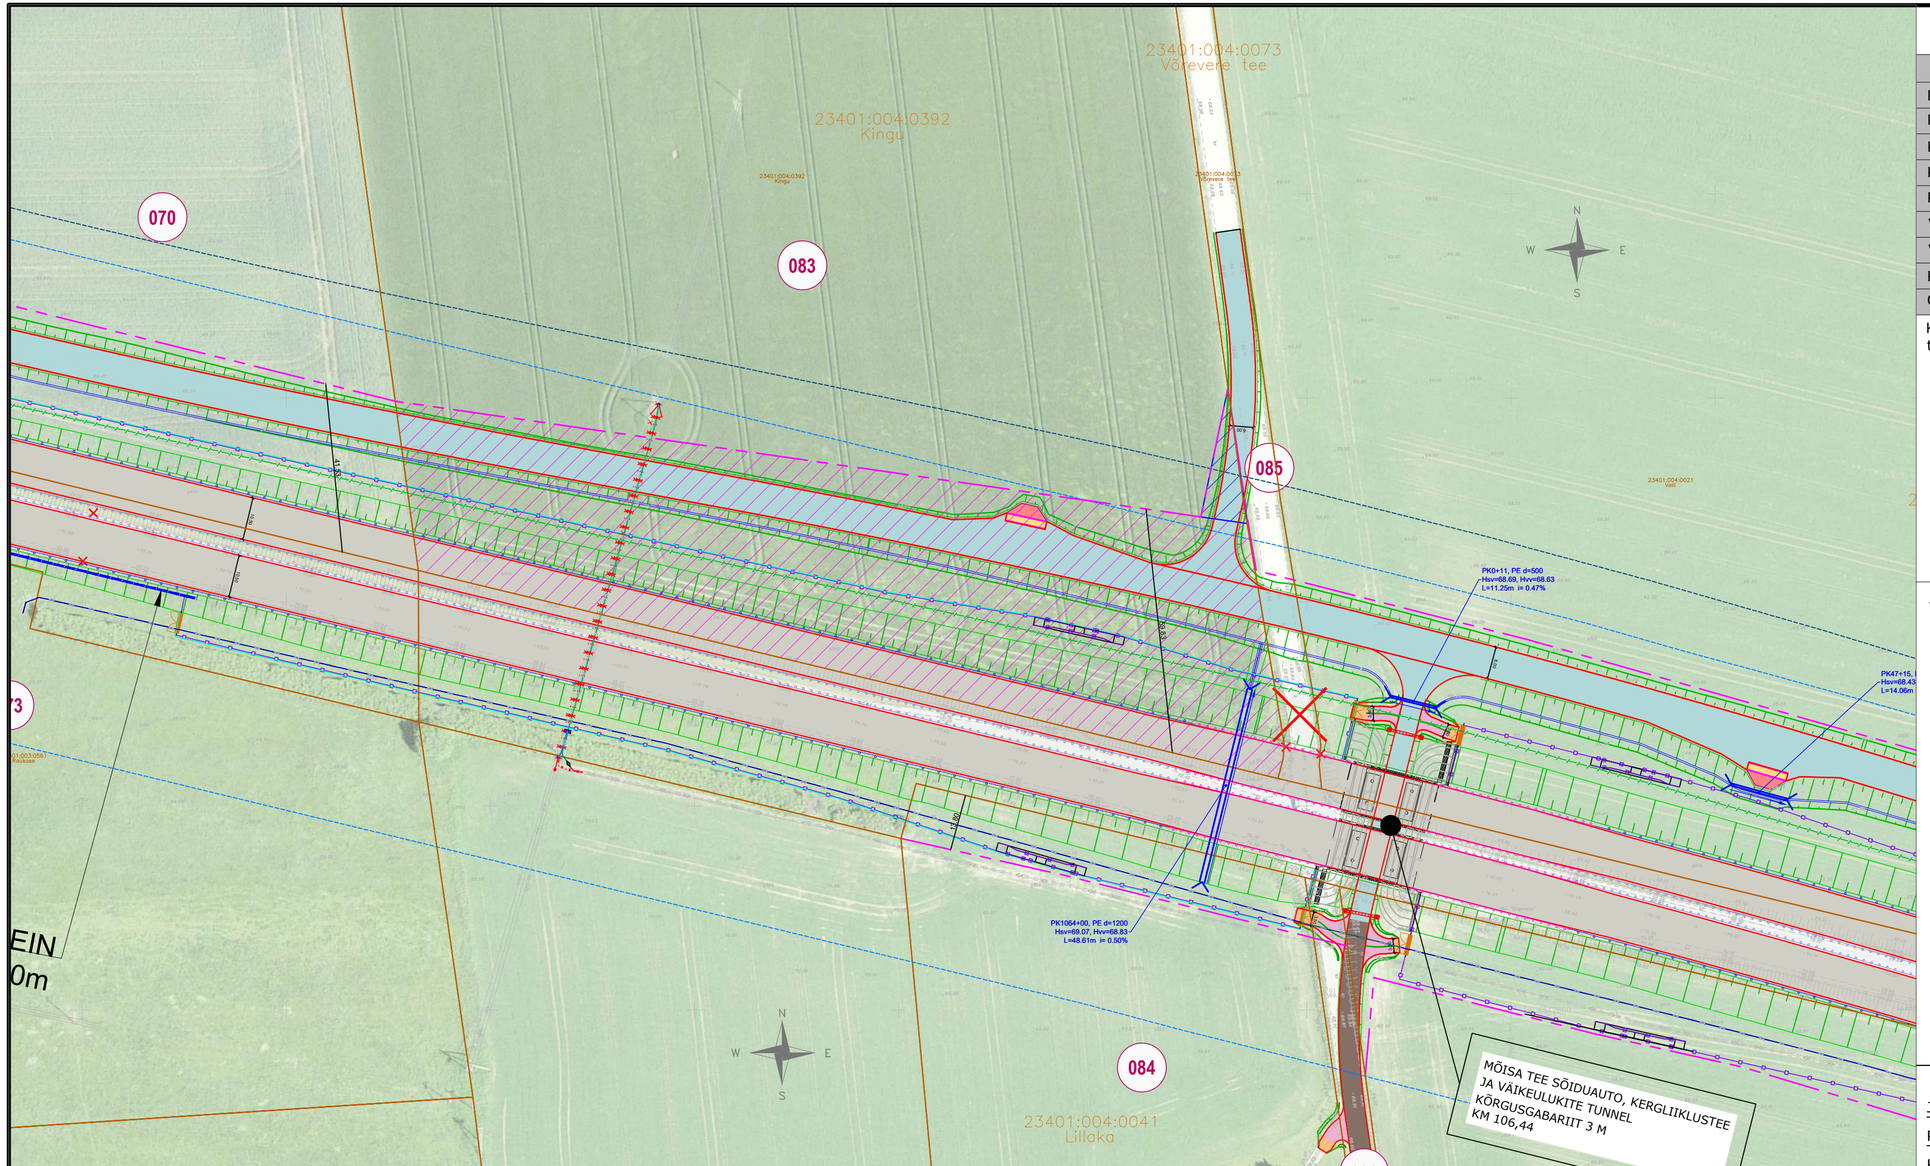

KRUNDIJAOTUSKAVA

KINNISTU ANDMED	
Positsiooni number:	83
Kinnisturegistriosa number:	3032236
Katastriüksuse tunnus:	23401:004:0392
Katastriüksuse nimi/aadress:	Kingu
Kinnistu pindala:	6.6 ha
Võõrandatav ala (TRAM):	10711 m²
Võõrandatav ala (KOV):	186 m²
Raadamine:	-
Omandivorm:	Eraomand
Kinnistul kavandatud tegevuste kirjeldus:	4-rajalise põhimaantee, kogujatee, bussipeatuse, kraavi, truubi, tagasihüppekoha, ulukitara, konnapiirde, elektriliini ja sidekanalisatsiooni rajamine. Elektriliini demonteerimine. Kogujatee ühendamine Võrevere teega.

TINGMÄRGID:

- OLEMASOLEV KATASTRIÜKSUSE PIIR
- UUS TRANSPORDIMAA PIIR
- ULUKITARA
- RIIGITEE TEEKAITSE VÖÖND 30M
- PÕHIMAANTEE TEEKAITSE VÖÖND 50M
- PÕHIMAANTEE ASFALTKATE
- JALGTEE ASFALTKATE
- KRUUSAKATTEGA TEE
- ASFALTKATE
- PINNATUD KATE
- PROJEKTEERITUD NÕLV
- KRAAV
- VÕÕRANDATAV MAA-ALA (TRANSPORDIAMET)
- VÕÕRANDATAV MAA-ALA (KOV)(ÄRALÕIGE, MIDA OMANDAB TRAM)
- VÄRAV
- TAGASIHÜPPEKOHT
- TRUUP
- RAADAMISPIIR
- KONNAPIIRE
- LIKVIDEERITAV OBJEKT (TRUUP, KRAAV, TEE, MAHASÕIT, RISTMIK)
- LOOMAREST

M 1:1000

RIIGITEE 2 (E263) TALLINN-TARTU-VÕRU-LUHAMAA KM 84,6-107,0
MÄO-IMAVERE LÕIGU 2+2 MAANTEE EHITUSPROJEKT
Joonis: Krundijaotuskava plaan, Koigi-Imavere
Tellija: Transpordiamet
Projekteerija: Skepast&Puhkim OÜ
Töö nr: MA17427
Koostas: Triin Kaal