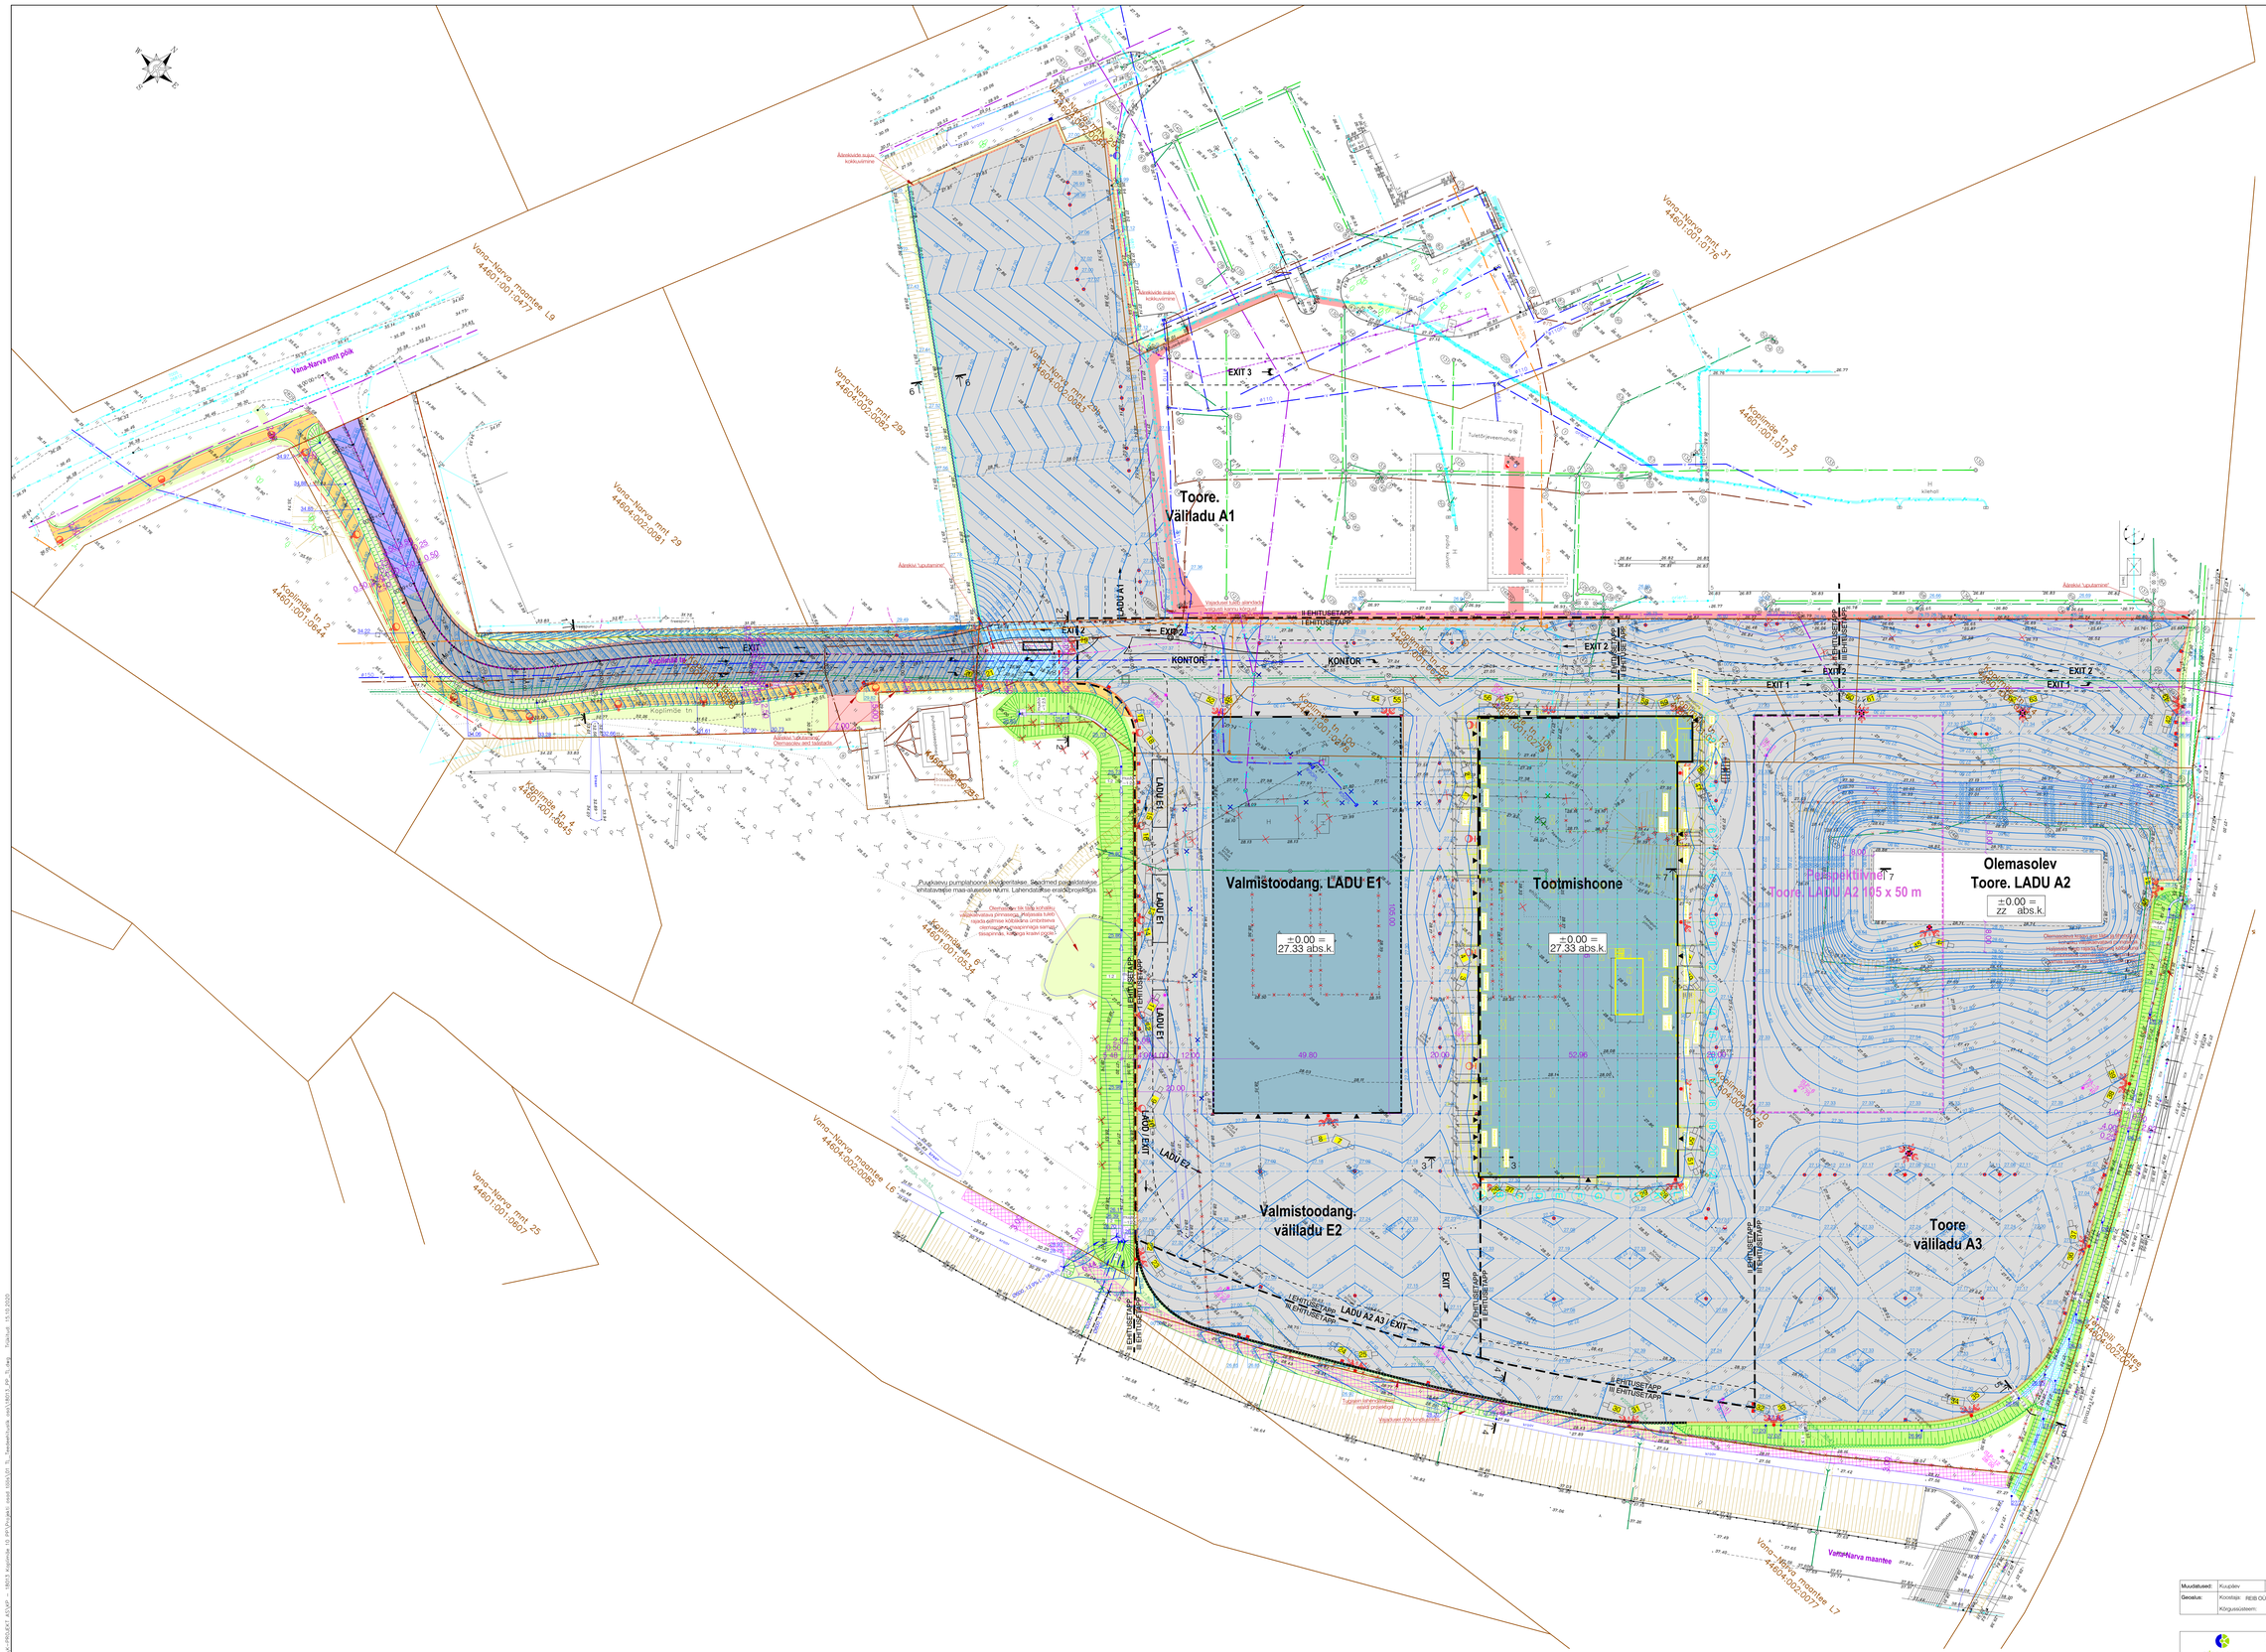

TINGMÄRGID

- Kinnistu piir
- I EHITUSETAPP / II EHITUSETAPP — Töömahtude piir
- DP järgne kinnistu piiri ettepanek (AS K-Projekt töö nr 18034)
- Projekteeritud tee teljejoon
- Projekteeritud tee servajooned
- Projekteeritud sõidutee äärekivi 150x290 (h=1 cm)
- Projekteeritud sõidutee äärekivi 150x290 (h=12 cm)
- Projekteeritud sõidutee äärekivi 150x290 (h=15 cm)
- Projekteeritud kõnnitee äärekivi 80x200 (h=0 cm)
- Projekteeritud tugipeenar
- Projekteeritud tugisein (Lähendatakse eraldi projektiga)
- Projekteeritud murunõlv
- Projekteeritud kraav põhja kõrgusarvuga
- 98.91 / 60.96 — Projekteeritud truup kraavi põhja ja truubi põhja kõrgusarvudega
- Projekteeritud kraavi põhja kindlustus killustikuga
- Projekteeritud truubi/toru otsa kindlustus
- Projekteeritud teekattemärgistus(valge)
- Perspektiivne teekattemärgistus
- Projekteeritud hoone teljed
- Projekteeritud hoone 1. korruse väliseinte gabarit (lähendatakse eraldi projektiga)
- Projekteeritud hoone lükandkardinatega välisseinte (lähendatakse eraldi projektiga)
- **LADU P2** — Projekteeritud veoki laadimiskohti lao ekspliikatsiooni tähisega
- Projekteeritud sõidutee ab-katend, Tüüp 1
- Projekteeritud sõidutee ab-katend, Tüüp 2
- Projekteeritud tsementbetoonkatend, Tüüp 3
- Projekteeritud kõnnitee ab-katend Tüüp 4
- Projekteeritud betoonkivisillutiskatend Tüüp 5
- Projekteeritud sillutatud nõlv
- Projekteeritud freespurukatend
- Projekteeritud sõidutee ab-ülekate
- Projekteeritud haljasalade murukate (hüdrokülv)
- Projekteeritud nõlva kindlustamine 100% kookosmatiga
- Projekteeritud sõidutee ab-katendi taastamine
- Projekteeritud betoonkivisillutiskatendi taastamine
- Maanteekraavi hoolduskoridor
- Projekteeritud posti kaitsepiire
- Projekteeritud ümmarguse luugiga restkaev
- Projekteeritud kandilisse luugiga restkaev
- 7:00 — Projekteeritud horisontaal
- 6:18 — Projekteeritud kõrgusarv
- Projekteeritud kallete murdejoon
- ava 5,00 m — Projekteeritud keevispaneelidest piirdeaed ja kiirsulguvad väliskivirávad
- Projekteeritud tõkkepuu
- Likvideeritavad objektid
- Likvideeritav välisvalgustuse mast
- Likvideeritav kp kaabelliin
- Likvideeritav mp kaabelliin
- Likvideeritav sidekaabel
- Likvideeritav sidekanalisatsioon
- Likvideeritav sidekaev
- PA1 — Geoloogilise uuringupunkti asukoht
- Projekteeritud istutusala multš (kooripuru)
- Projekteeritud lehtpuu (Rabe remmelgas)
- Projekteeritud keskmisekasvuline lehtpuu (H Pihlakas)
- Projekteeritud okaspuu (Tõrkav kuusk)
- Projekteeritud lehtpõõsad

Muudatused:	Kuupäev	Muudatuste kirjeldus	
Geoalus:	Koostaja: REBI OÜ	Töö nr: TT-5389	Mõõdistatud: nov. 2019.a
	Kõrgussüsteem: EH2000		

K-PROJEKT
K-Projekt Aktsiaselts
Ahtri tn 6a
12618 Tallinn, Eesti
tel +372 626 4100
kprojekt@kprojekt.ee

Projektijuht	P. Põldsepa
Projekteerija	R. Peterson
Projekteerija	K. Koplus

Projekt nimi	Koplimäe tn ja Koplimäe tn 10 tootmiskompleksi hoone väliseid teed ja tehnovõrgud
Objekt aadress	Harjumaa, Maardu linn, Koplimäe tn 10
Joonise nimi	Vertikaalplaneering, I-III ehitusetapp

Fail nimi	Koostatud	Töö nr	Joonise tähis	Staadium	Mõõtkava
18013_PP_TL.dwg	17.11.2020	18013	TL-4-03	Põhiprojekt	1:500