
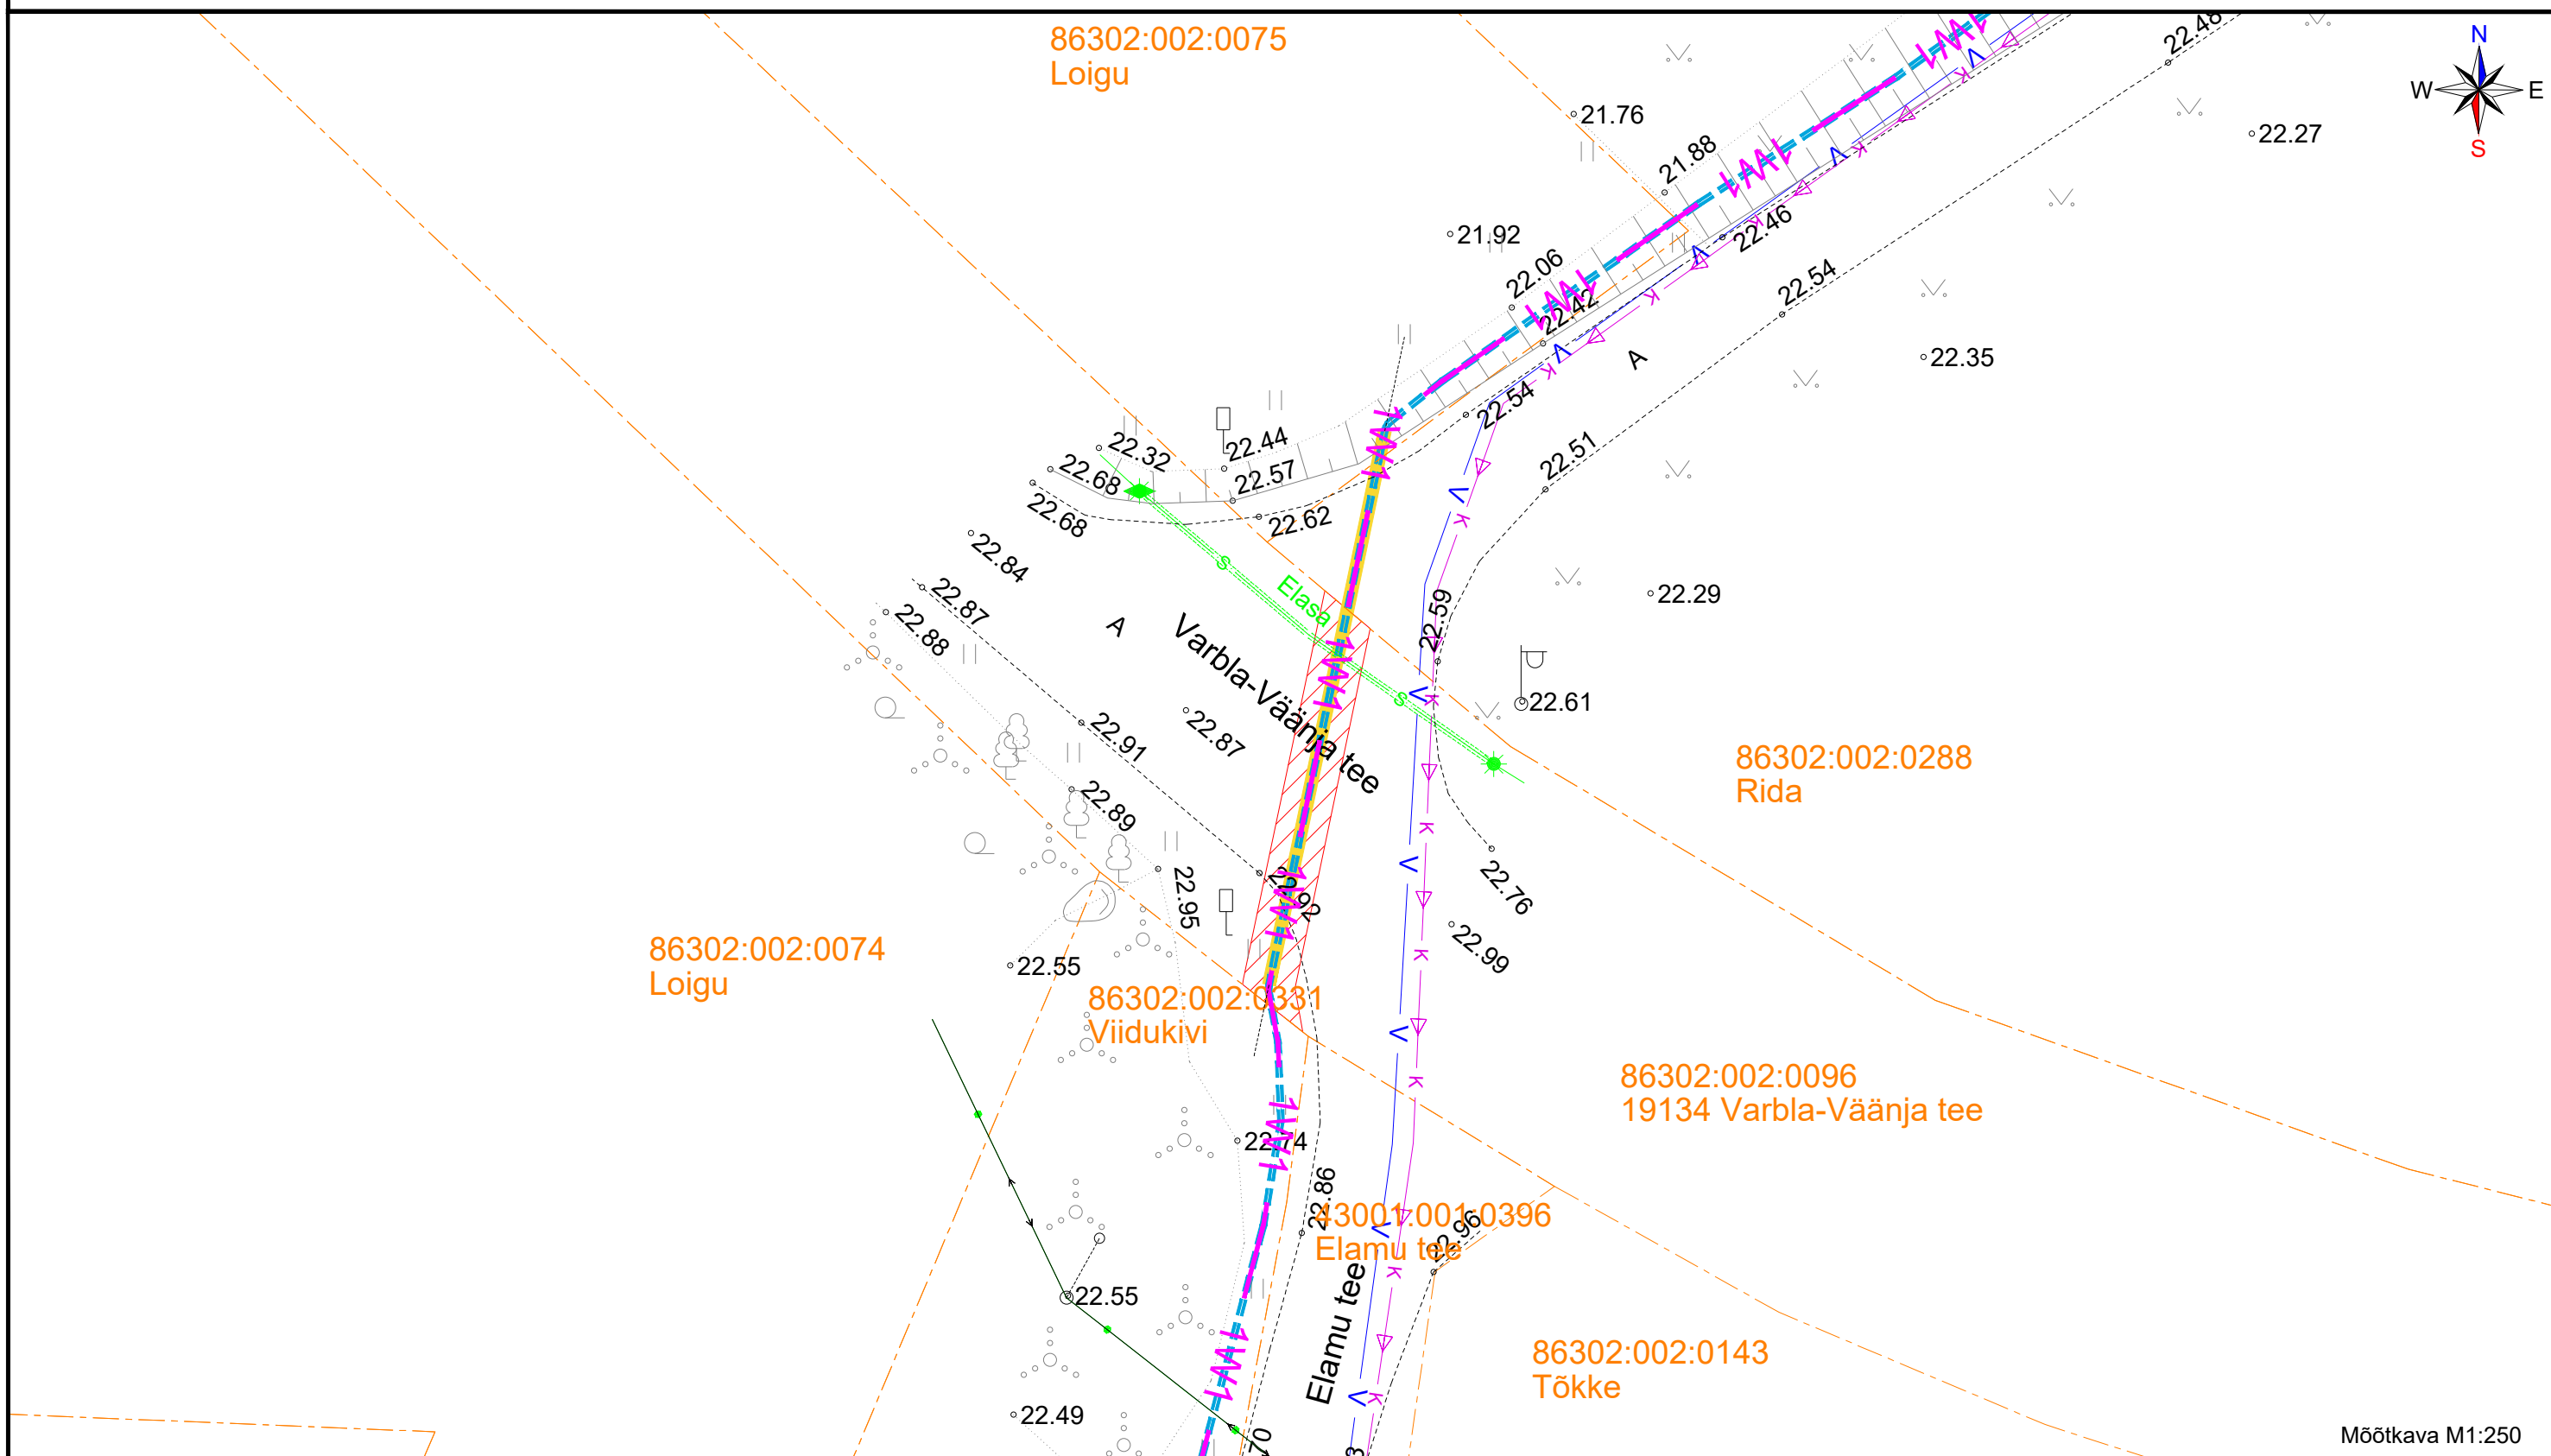


ISIKLIKU KASUTUSÕIGUSE ALA PLAAN
 19134 Varbla- Väänja tee, Ännikse küla, Lääneranna vald, Pärnu maakond
 86302:002:0096

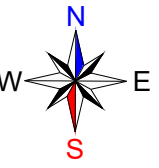

Märkused:

- 1) Kasutusõiguse ala kaugus maakaabelliinst on 1 m mõlemale poole kaablit
- 2) IKÕ pindala ca 31,1m²

Projekti nimetus: AJ7582:(Tõstamaa) nõuetekohasus Tõusi ja Mõtsu küla, Lääneranna vald, Pärnu maakond
Projektikood: IP7755
Koostas: Sander Tiismaa, Elektrilevi OÜ

TINGMÄRGID	
	Sidekanalisatsioon
	Projekteeritud MP kaabelliin (1-kaabel)
	Katastripiir
	Projekteeritud kaablikaitsetoru 1250N
	Projekteeritud kaablikaitsetoru 450N
	Veetoru
	Survekanalisatsiooni torustik
	0,4kV õhuliin
	Isikliku kasutusõiguse ala

Mõõtkava M1:250