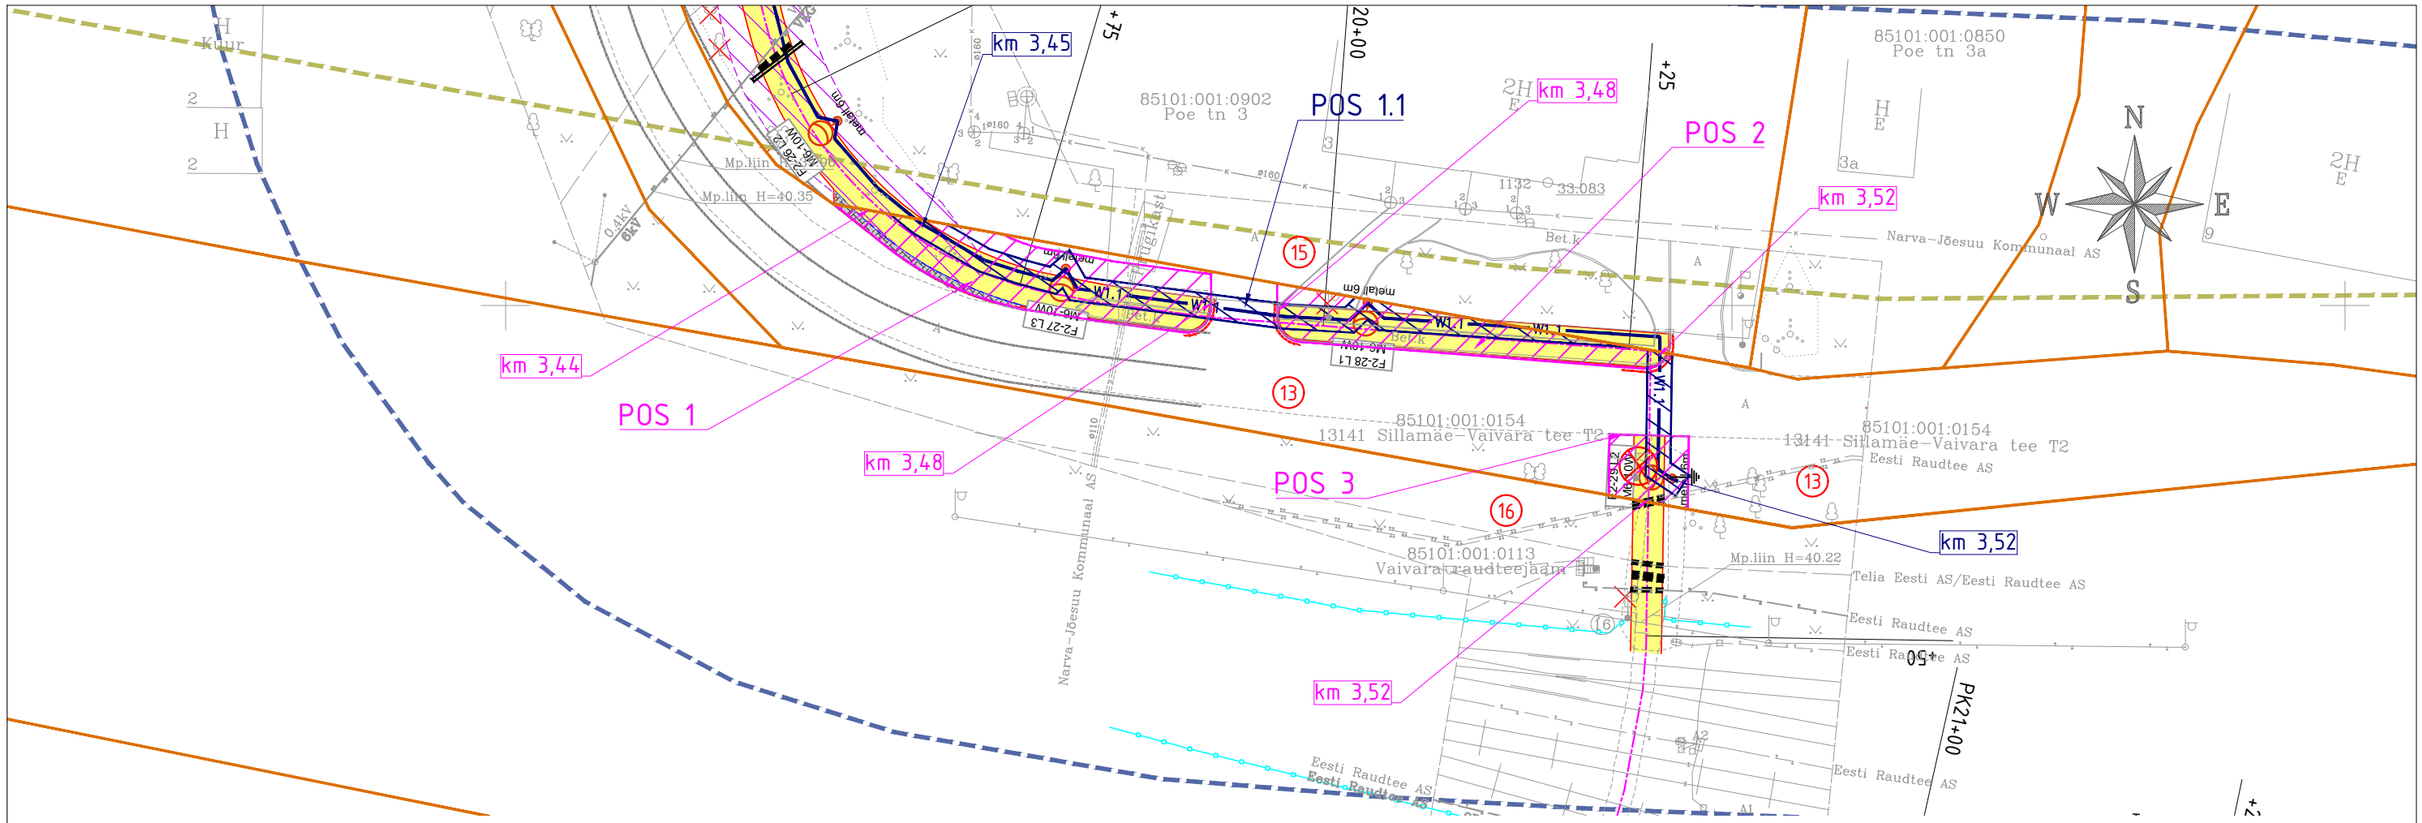

Tingmärgid

- Katastriüksuse/kinnistu piir
- Projekteeritud/taastatav jalg- ja jalgrattatee
- POS1 — Isikliku kasutusõiguse vajadusega ala jalg- ja jalgrattatee rajamiseks (koos positsiooni numbriga)
- POS1 — Isikliku kasutusõiguse vajadusega ala elektrirajatise rajamiseks (koos positsiooni numbriga)
- Projekteeritud nõlv
- W1.1 — Projekteeritud tänavavalgustuse kaabel
- Projekteeritud teetelg
- Projekteeritud asfaltkatte serv
- Projekteeritud tänavavalgusti mastil
- Kinnistu positsiooni number
- Likvideeritav objekt

Jrk nr	IKÕ ala Pos nr (Plaanil)	Kinnistu registriosa number	Katastriüksuse tunnus, nimi, sihtotstarve	Asukoht riigitee suhtes	Ala pindala (m^2)	Kasutusala
1	Pos 1.1	8398350	13141 Sillamäe-Vaivara tee T2 85101:001:0154 Transpordimaa 100%	13141 Sillamäe-Vaivara km 3,45-3,52	130	Elektrirajatis
2	Pos 1	8398350	13141 Sillamäe-Vaivara tee T2 85101:001:0154 Transpordimaa 100%	13141 Sillamäe-Vaivara km 3,44-3,48	136	Jalg- ja jalgrattatee
3	Pos 2	8398350	13141 Sillamäe-Vaivara tee T2 85101:001:0154 Transpordimaa 100%	13141 Sillamäe-Vaivara km 3,48-3,52	94	Jalg- ja jalgrattatee
4	Pos 3	8398350	13141 Sillamäe-Vaivara tee T2 85101:001:0154 Transpordimaa 100%	13141 Sillamäe-Vaivara km 3,52	35	Jalg- ja jalgrattatee

SELEKTOR
Selektor Projekt OÜ
reg kood 12503887
Pärnu mnt 186, Tallinn, 11314
Tel 56 565 000, selektor@selektor.ee
MTR reg. nr : EEP003348
TEL002841

TELLIJA: NARVA-JÕESUU LINNAVALITSUS

OBJEKT: SILLAMÄE-VAIVARA RAUDTEEJAAMA JALG- JA JALGRATTATEE PROJEKTEERIMINE

LÕIK: VAIVARA KÜLA, NARVA-JÕESUU LINN, IDA-VIRU MAAKOND

INSENER	ALLKIRI	KUUPÄEV
E. Rebane		30.12.2022
E. Potisepp		30.12.2022
T. Jõe		30.12.2022

JOONISE NIMETUS: Isikliku kasutusõiguse seadmise plaan

PROJ NR	JOONISE NR	PROJ ETAPP	MÕÕTKAVA	REV
P21018	IKO-13	PP	1:500	0