


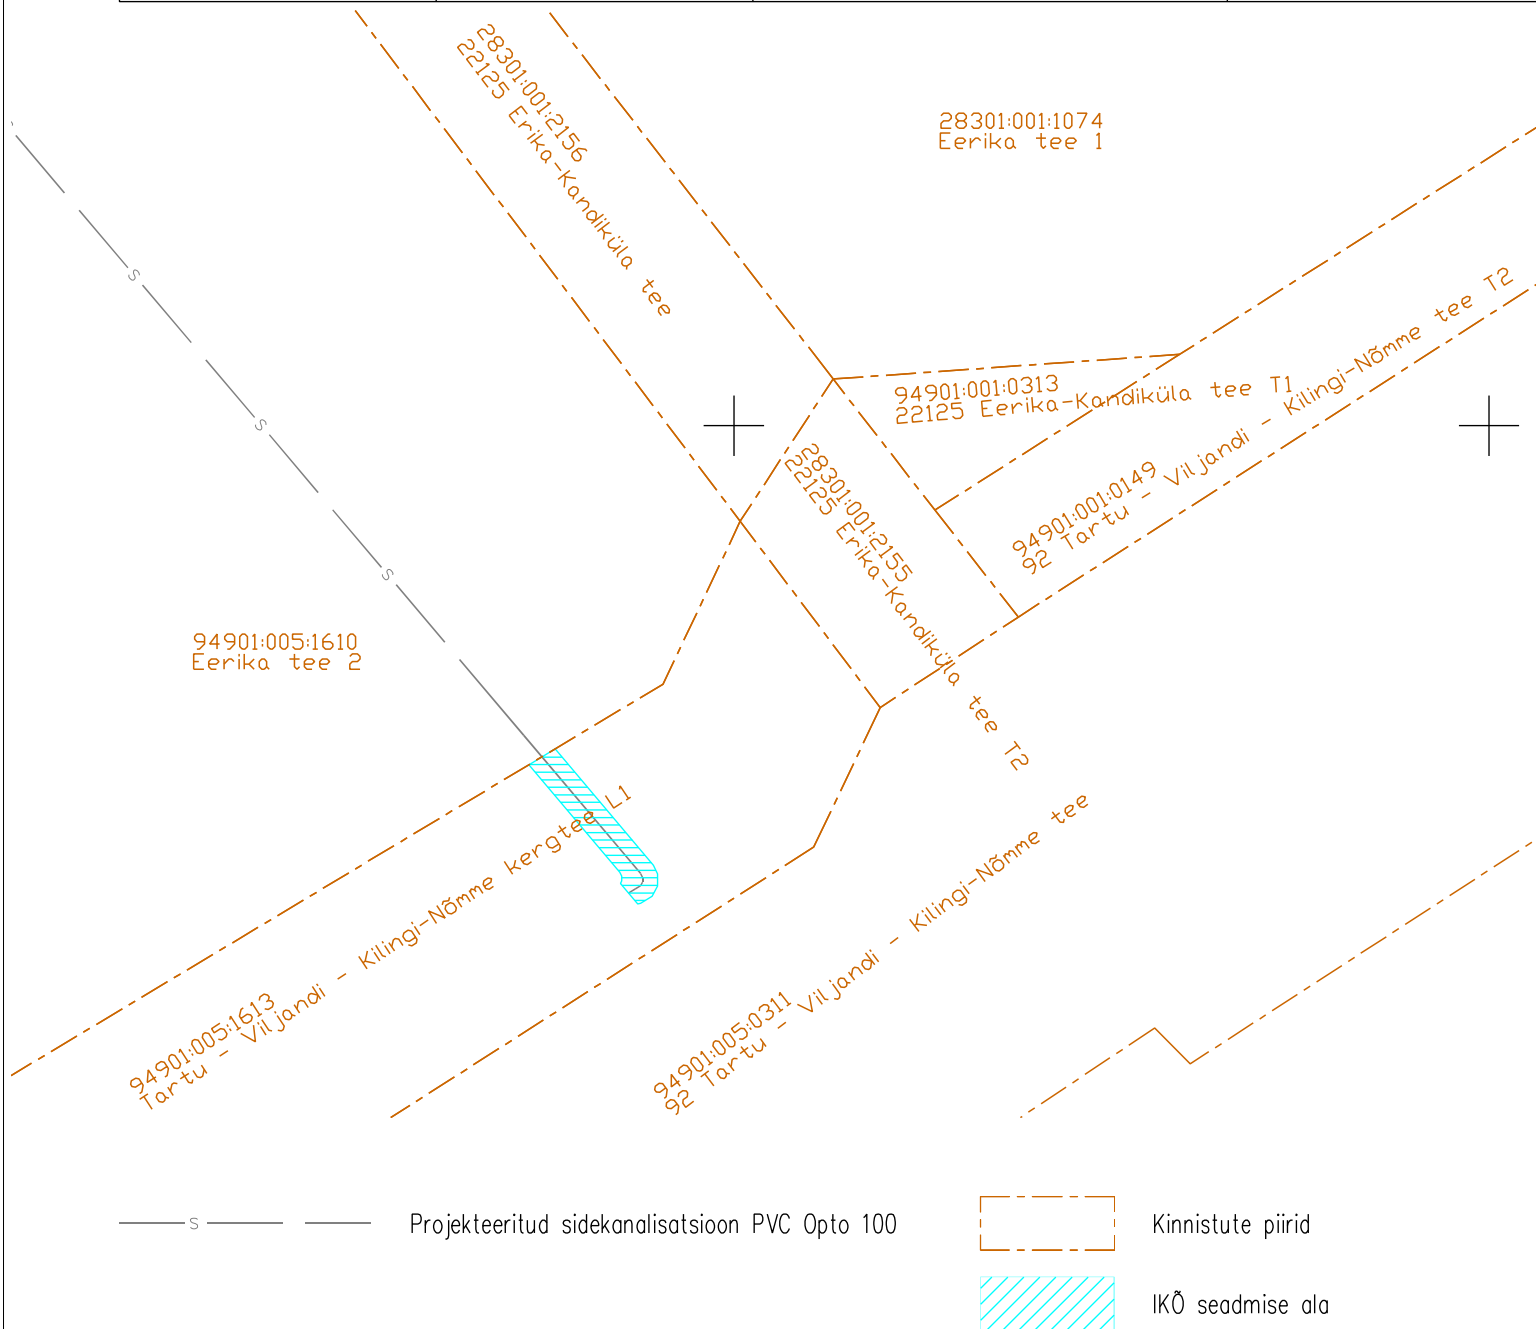


Isikliku kasutusõiguse seadmise plaan

IKÕ ala Pos. nr. (plaanil)	Kinnistu registriosa nr.	Katastriüksuse tunnus nimi ja sihtotstarve	IKÕ ala pind m2
Pos. 1	4691004	94901:005:1613; Tartu – Viljandi – Kilingi-Nõmme kergtee L1; transpordimaa	24



		OBJEKT Eesti Maaülikooli bioressursside tootearenduskeskus Eerika tee 2, Õssu küla, Kambja vald, Tartu maakond	
Elsaro OÜ Lepa 3, Võru 65610 Tel. 51 34 150 oras.ott@gmail.com Reg. kood: 12481772 MTR: TEL 002144		JOONISE NIMI Isikliku kasutusõiguse seadmise plaan	MASTAAP 1:500
TELLUA Eesti Maaülikool		VALD-KOND Elektripaigaldis	
PROJ. Ott Oras	ALLKIRI 	EHITUS-JÄRK Uusehitis	PROJEKT. STADIUM PP
KONTR. Ott Oras	ALLKIRI 	TÖÖ NR 24058638	JOONISE NR EL-9-03
FAIL 24058638_PP_EL-9-03_IKO		KUUPÄEV 05.11.2024	MUUDATUS 00