


ELEKTRIMETSA kinnistu

M 1:2500

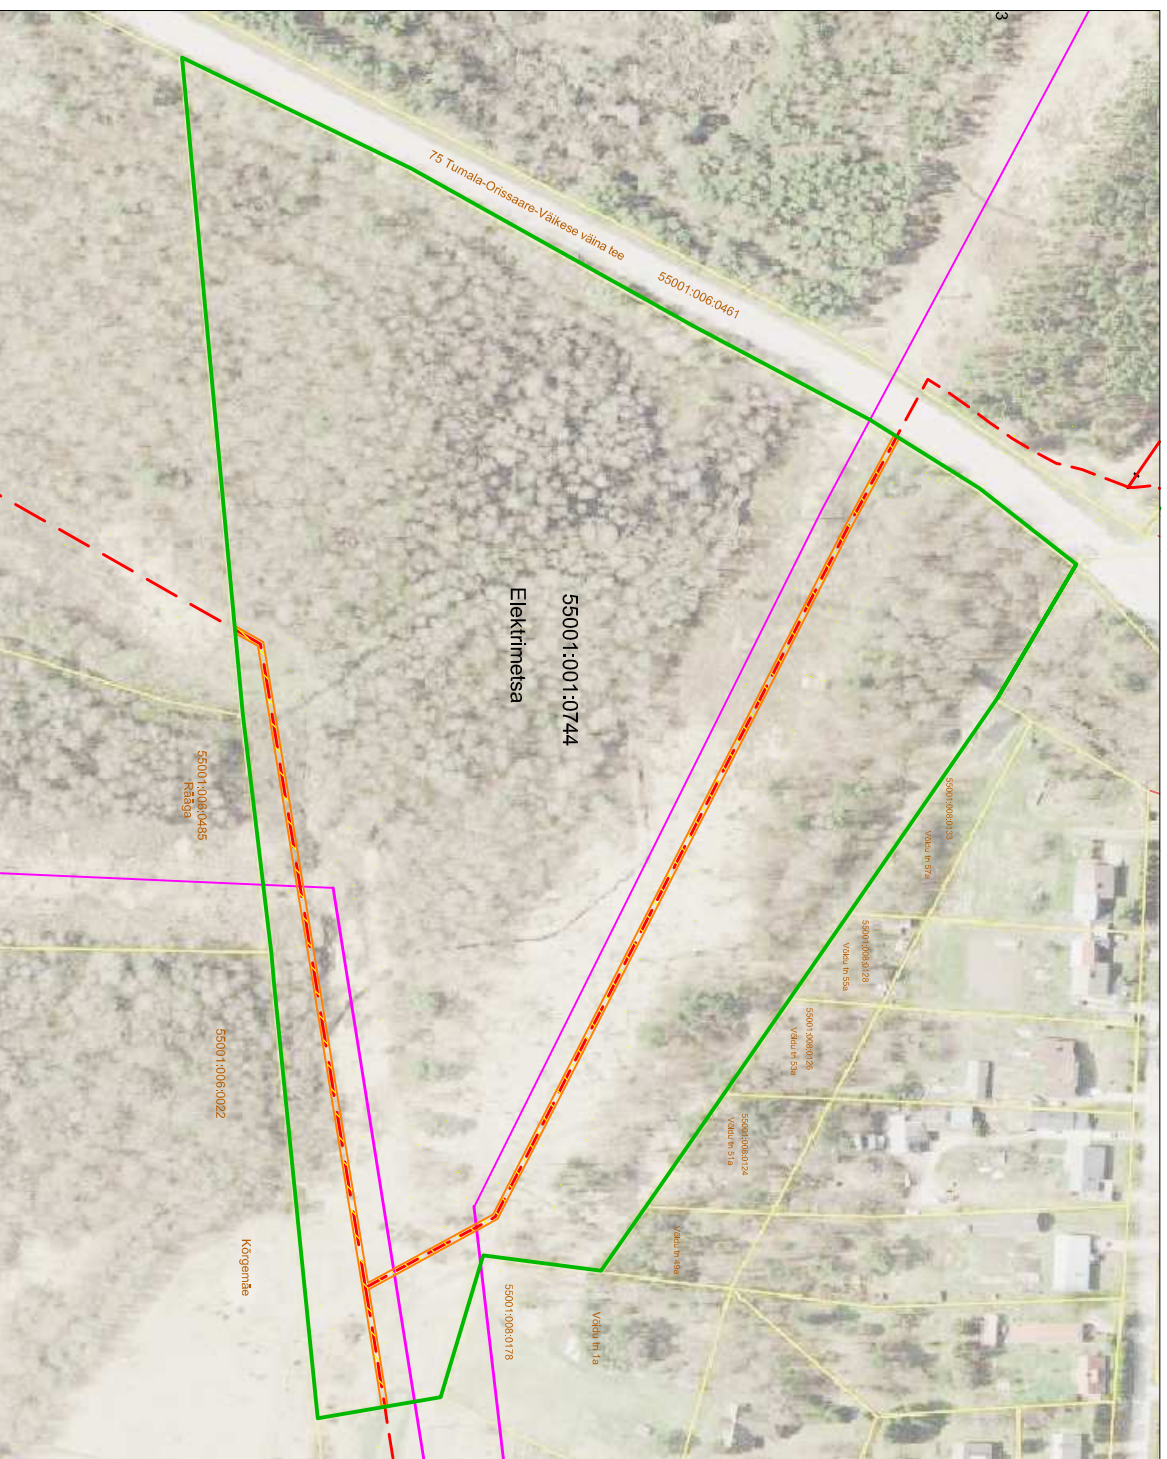

Saare maakond
Orissaare vald
Põripõllu küla
* katastrinumbrus 55001:001:0744
* Tartu Maakohu Kinnistusosakonna
registriosa number 2262650

KITSENDUSED

1. Maatiksusele paigaldatav 10 kV pingega
maakabelliin on tähistatud punase
katkendliku joonega.

* Maakabelliini maa-ala kaitsevöönd on piki
kabelliini kulgev ala, mida mõlemalt poolt
piiravad liini äärmistest kaablistest 1 meetri
kaugusel paiknevad mõttelised
vertikaaltasandid.

*Elektripaigaldise kaitsevöönd on tähistatud
kollase viirutatud alaga.

- proj. 10 kV maakabelliin
- ol.ol. 110 kV õhuliin
- ▭ kaitsevöönd
- ▭ maatiksuse piir