


# Asendiplaan kinnistu koormamiseks isikliku kasutusõigusega

Lisa 1

## VIISU kinnistu

M 1:1600

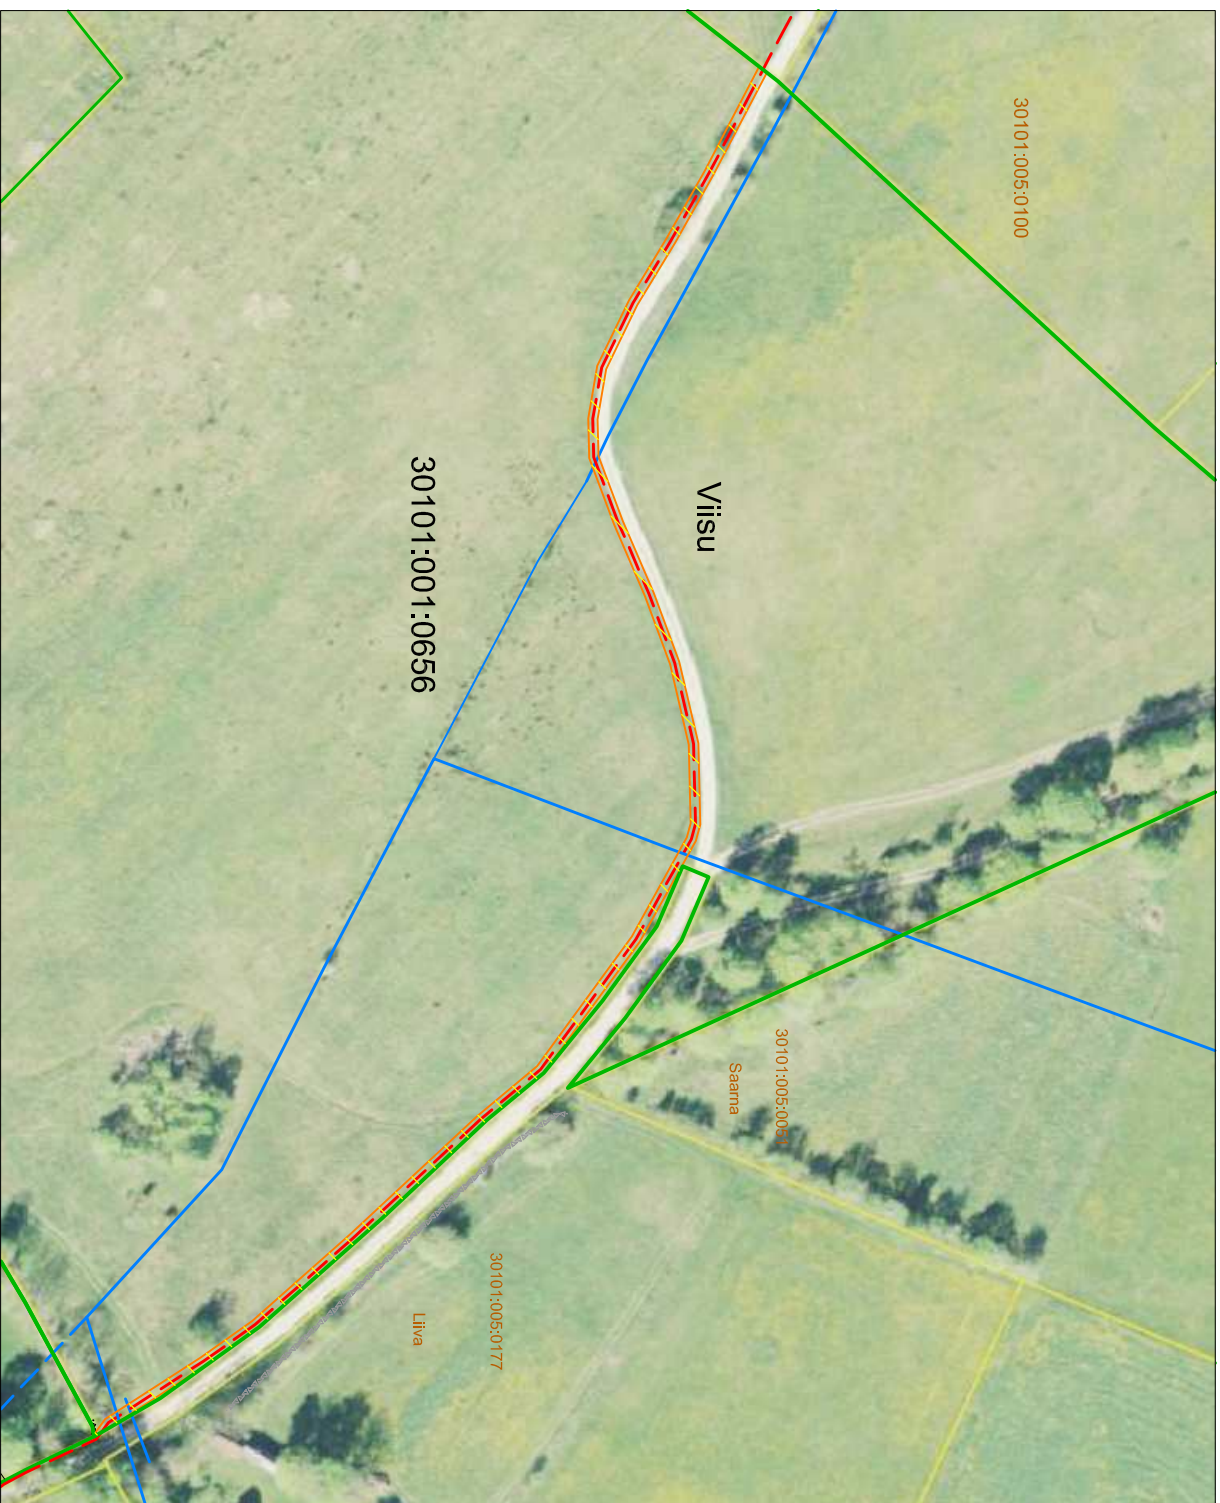

Saare maakond  
Kihelkonna vald  
Loona küla

\* **Viisu** maaüksus

\* katastritunnus 30101:001:0656

\* Tartu Maakohu Kinnistusosakonna  
registriosa number 62650

### KITSENDUSED

1. Maaüksusele **paigaldatav 10 kV pingega**  
**maakaabelliin** on tähistatud punase katkendliku  
joonega.

\* Maakaabelliini maa-ala kaitsevöönd on piki  
kaabelliini kulgev ala, mida mõlemalt poolt piiravad  
linni äärmistest kaablistest 1 meetri kaugusel  
paiknevad mõttelised vertikaaltasandid.

\* Elektripaigaldise kaitsevöönd on tähistatud  
kollase viirutatud alaga.

— — — — — proj. 10 kV maakaabelliin  
— — — — — ol. 0,4 kV õhuliin  
□ □ □ □ □ kaitsevöönd  
□ □ □ □ □ maaüksuse piir