


Asendiplaan kinnistu koormamiseks isikliku kasutusõigusega
SOOSAARE kinnistu

Lisa 1

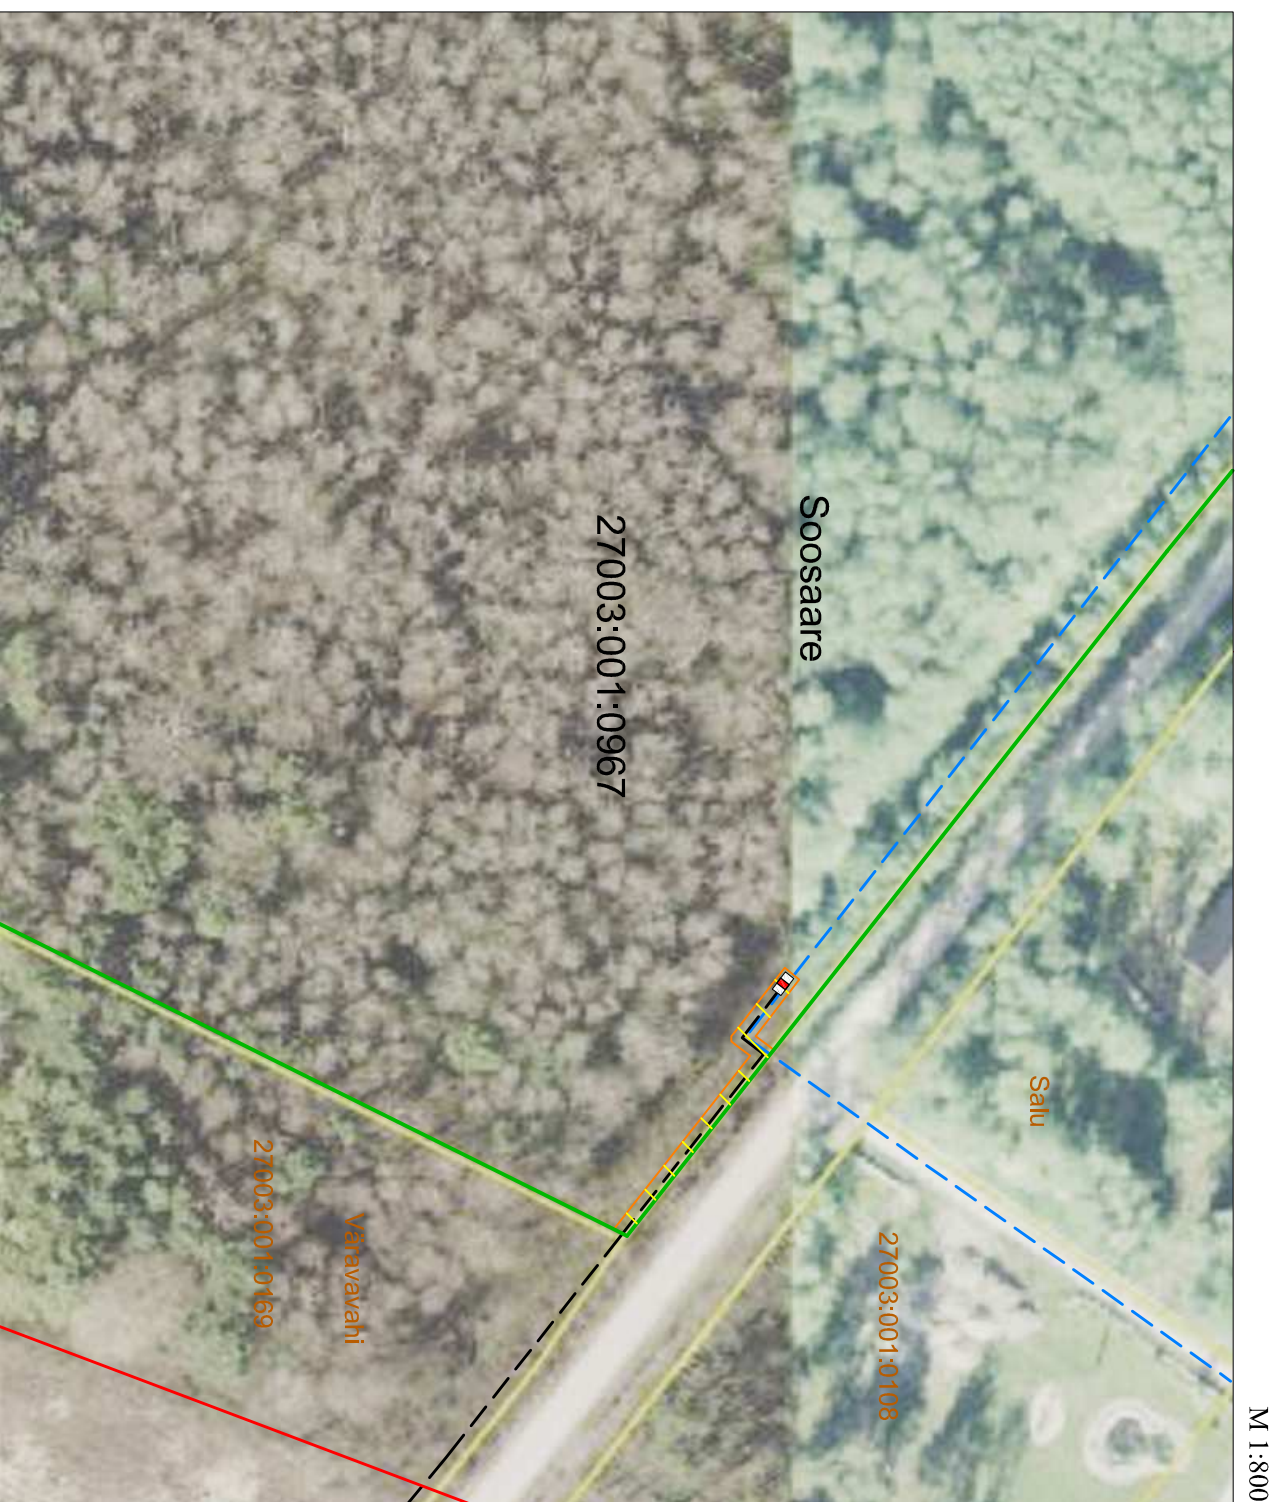

M 1:800

Saare maakond Lääne-Saare vald

Sikassaare küla

* **Soosaare** maaüksus

* katastritunnus 27003:001:0967

* Tartu Maakohu

Kinnistusosakonna registriosaka

number **3931134**

Kasutusõiguse ala 59 m²

KITSENDUSED

1. Maaüksusele **paigaldatav 0,4 kV pingega**

maakaabelliin on tähistatud musta katkendliku

joonega, elektrijaotuskapp vastava tingimärgiga.

* Maakaabelliini maa-ala kaitsevöönd on piki

kaabelliini kulgev ala, mida mõlemalt poolt

piiravad liini äärmistest kaablitest 1 meetri

kaugusel paiknevad mõttelised vertikaaltasandid.

* Elektripaigaldise kaitsevöönd on tähistatud kollase viirutatud alaga.

- proj. 0,4 kV maakaabelliin
- ol. ol. 0,4 kV maakaabelliin
- ol. ol. 10 kV õhuliin
- elektrijaotuskapp
- kaitsevöönd
- maaüksuse piir