


Joonis: 3

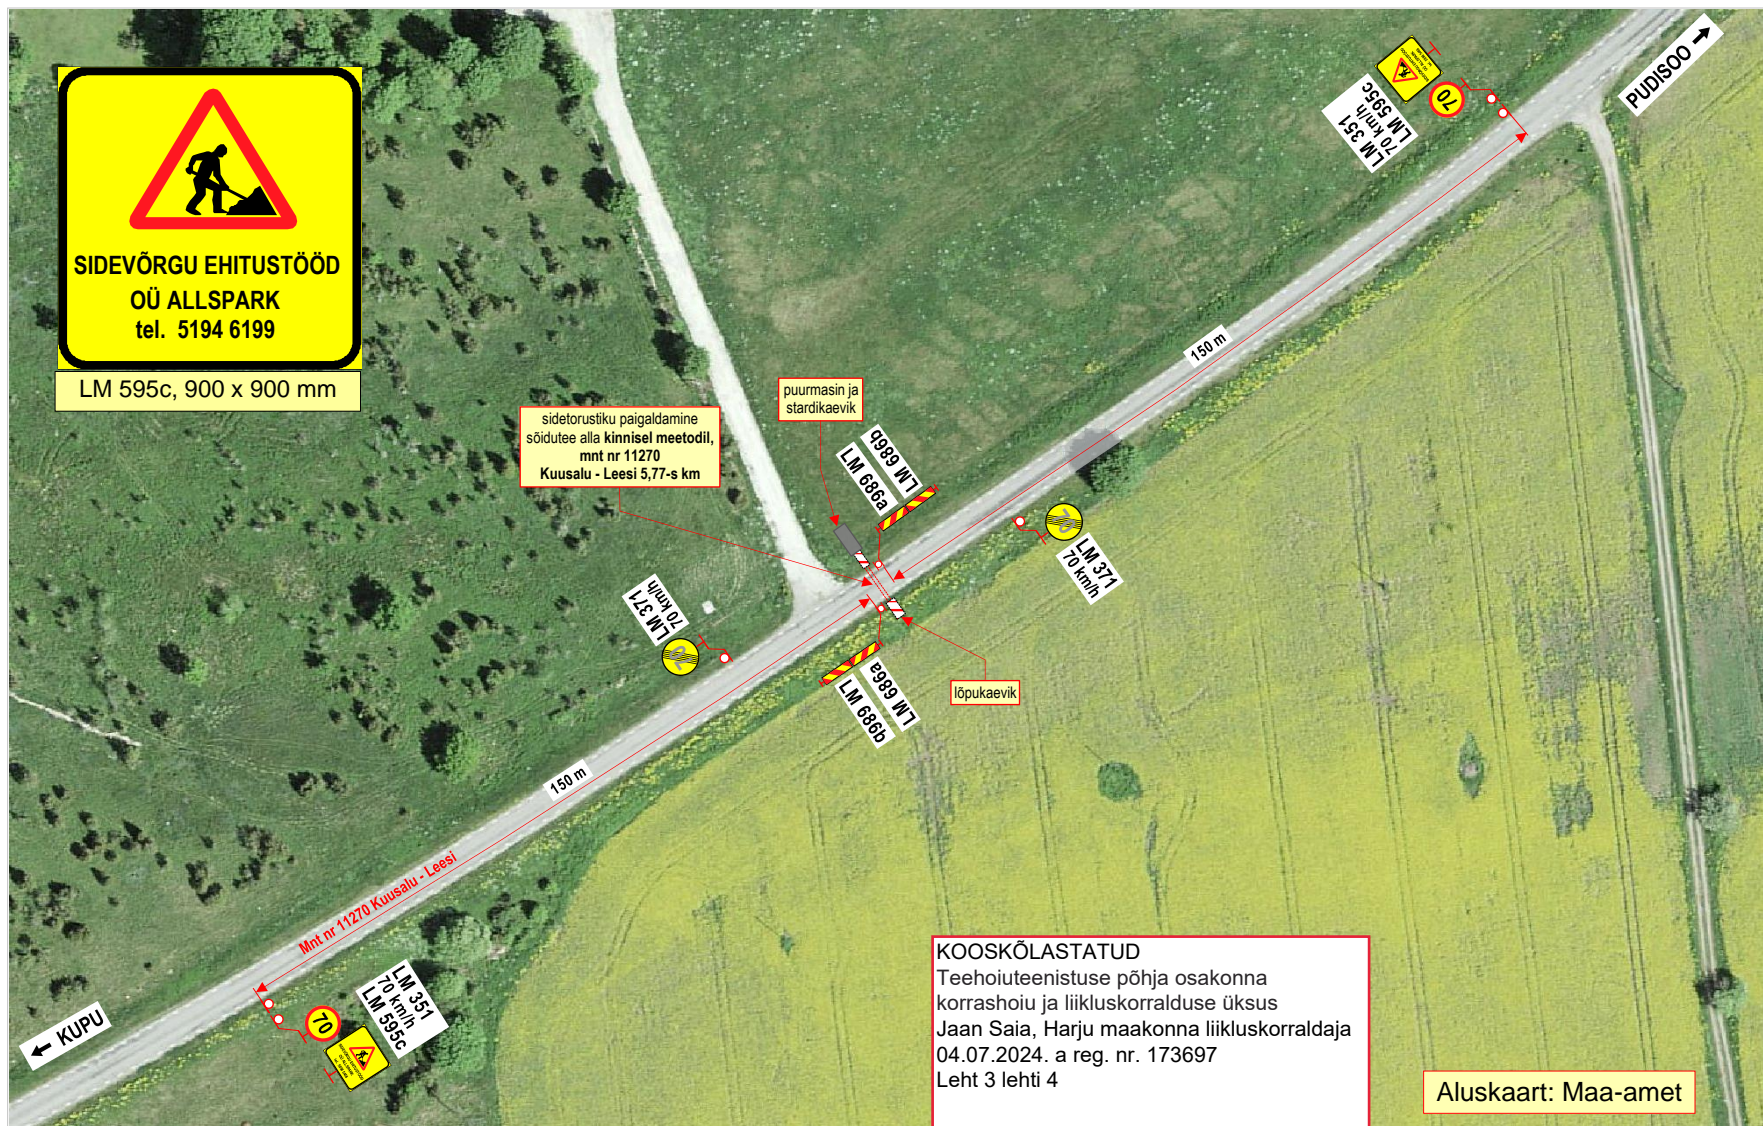

Märkused:

1. Teostatavad tööd: **side maakaabelliini paigaldamine sõidutee alla kinnisel meetodil.**
2. Töid teostatakse tee kaitsevööndis, **väljaspool sõiduteed.**
Stardi- ja lõpukaevik ning ehitusmasinad asuvad **väljaspool sõiduteed.**
3. Kasutada **II-suurusgrupi** liiklusmärke.
4. Tööde tegemisest ja liikluspiirangutest teavitada liiklusjuhtimiskeskust (e-mail: tmc@transpordiamet.ee) või Transpordiametit **Tark Tee** liikluspiirangute iseteeninduskeskkonnas.
Teavitus saata **vähemalt 24 tundi** enne piirangu kehtestamist või tööde alustamist.
5. Joonisel toodud ajutiste liikluskorraldusvahendite paigaldamisel, liikluse korraldamisel ja tööde teostamisel lähtuda majandus- ja taristuministri 13.07.2018 määrusest nr 43 Nõuded ajutisele liikluskorraldusele".

OÜ STOPP

Sepa 17 c, Tartu 51013
tel: 50 14 029
e-mail: stoppoy@gmail.com



MTR nr: **ELK000059**
vastutav isik: Sulev Sannik
kutsetunnistus nr **180686**

Koostas: M. Loost

Töid teostab:

LIIKLUSKORRALDUSE PROJEKT

Tööde teostamise koht:

Maantee nr 11270 Kuusalu - Leesi 5,77-s km,
Soorinna küla, Kuusalu vald, Harju maakond.

AllSpark OÜ Suur-Sõjamäe tn 50a Lasnamäe linnaosa,
Tallinn Harju maakond 11415

Tööde algus:

Tööde lõpp:

Ohutute liiklustingimuste tagamise eest tööpiirkonnas vastutab: GERMAN KOROTIN

tel: +372 5194 6199

kuup:

allkiri: