



ISIKLIKU KASUTUSÕIGUSEGA KOORMATAVA ALA PLAAN
 Harju maakond, Raasiku vald, Aruküla alevik,
 Paunküla metskond 199 65101:003:0883 (Reg.nr.14945050)
 M 1:500

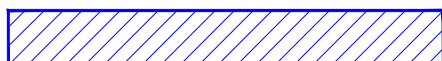

Kasutusõiguse ala (157 m²)

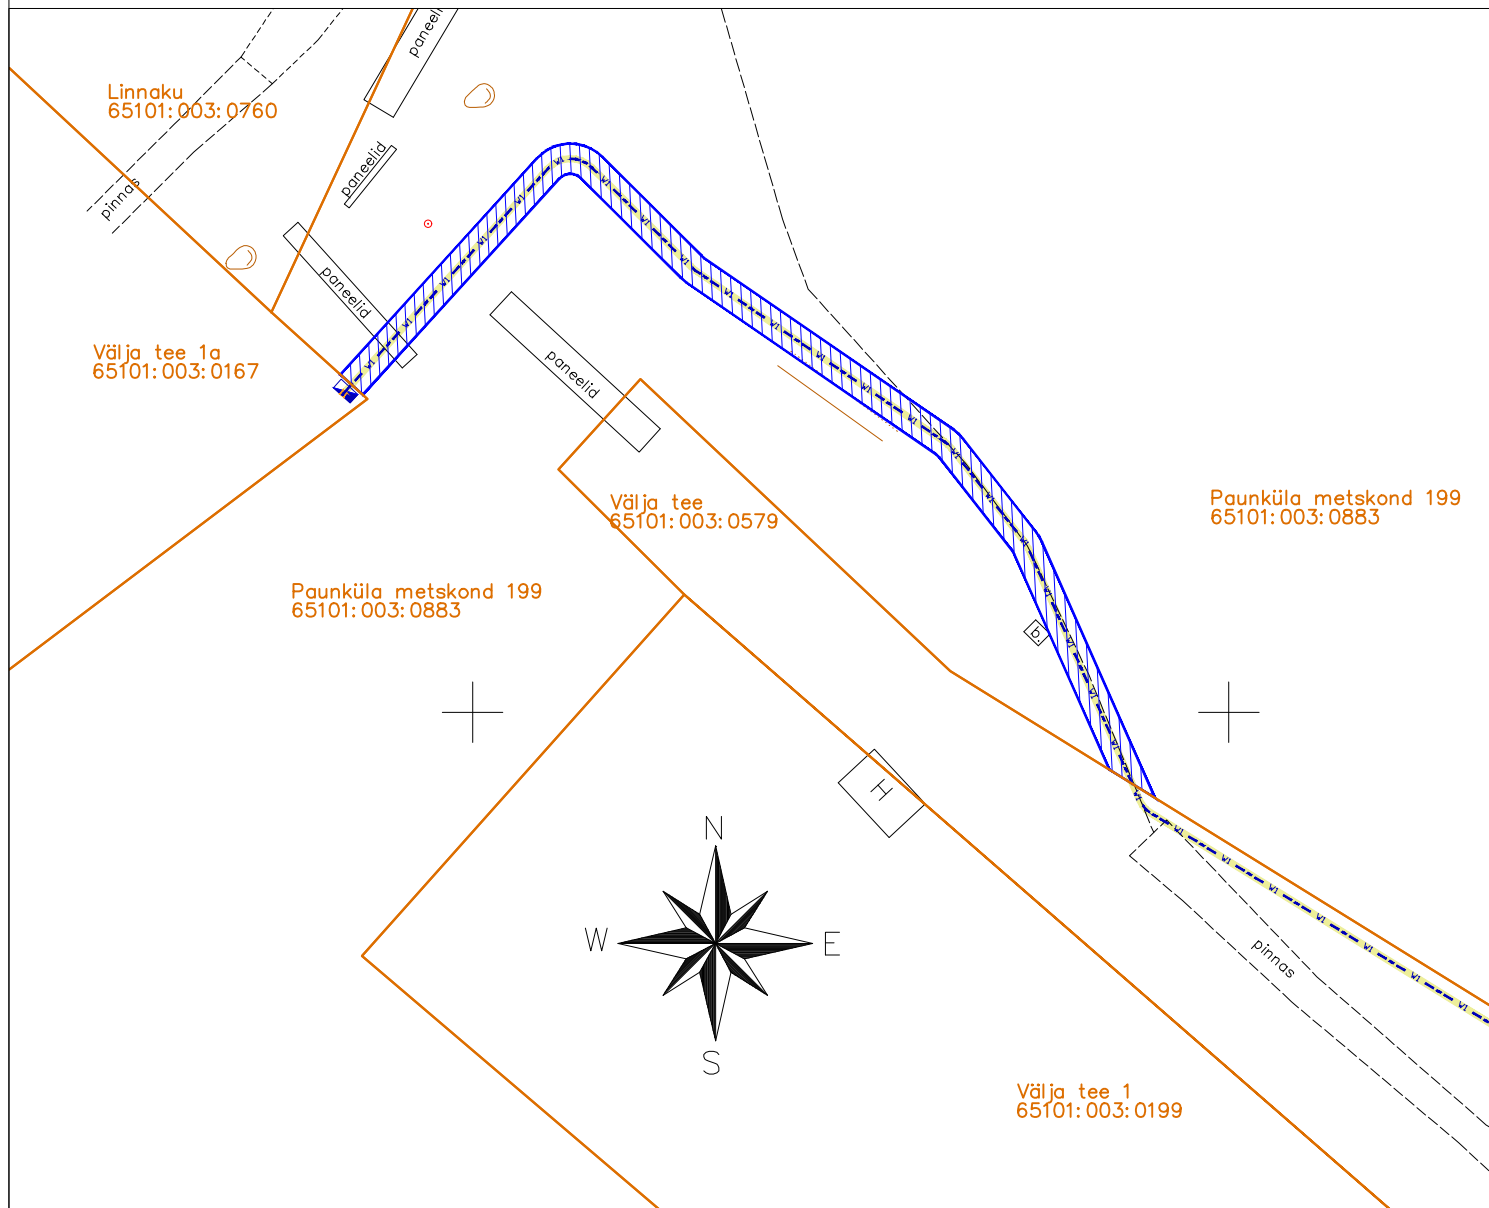

Projekteeritud 0,4kV maakaabelliin



Katastriüksuse piir

Kasutusõiguse ala 157 m²

Maakaabelliini kaitsevöönd 1m mõlemale poole telge

Plaani koostas: Artur Vilu

Pluvo Eesti OÜ projekteerija